


JAGAMISPLAAN
Tartu linn, Sepa tn 17a (79511:007:0013)
1 : 1000

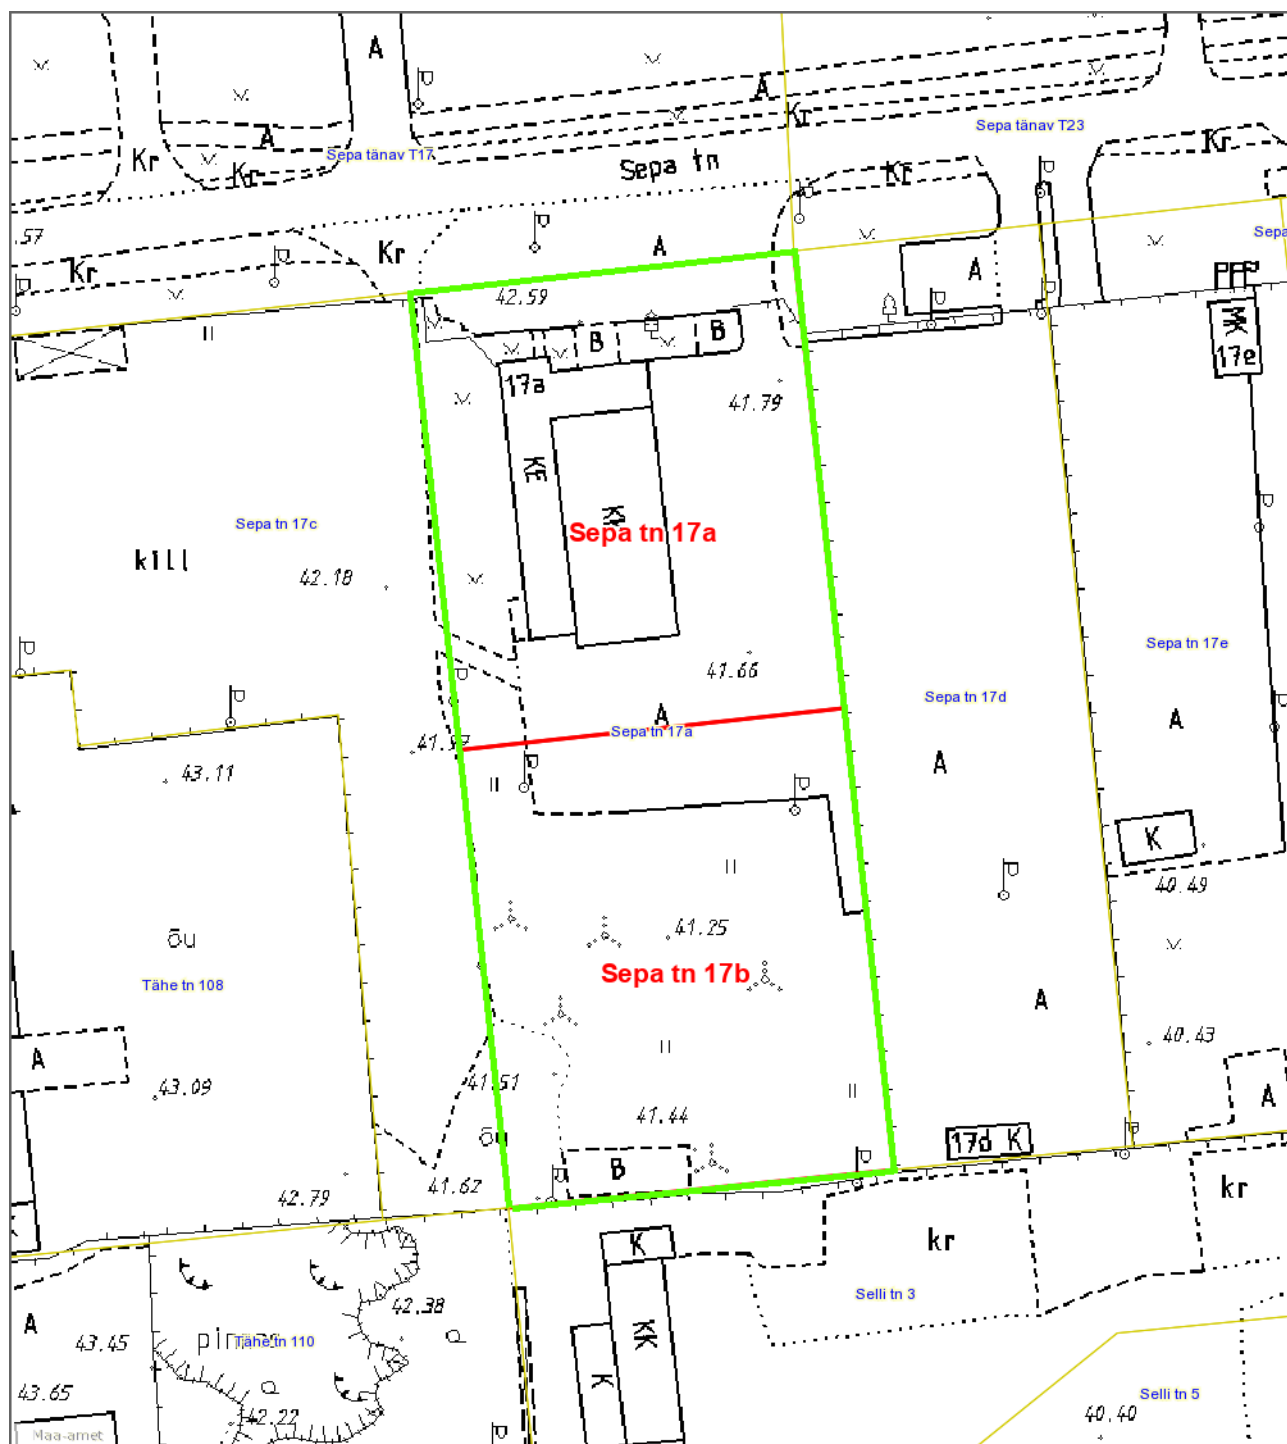

Leppemärgid

- Jagamise piir
- Sepa tn 17a kinnisasja piir
- Olemasolevad katastriüksuste piirid

Koostas: **Pille Toom**

Kuupäev: **09.02.2022**