


Tartu maakond, Tartu linn, Tartu linn,
Puiestee tn 1 (79514:037:0024) ja Puiestee tn 3 (79514:037:0023)
katastriüksuste piiride muutmise skeem

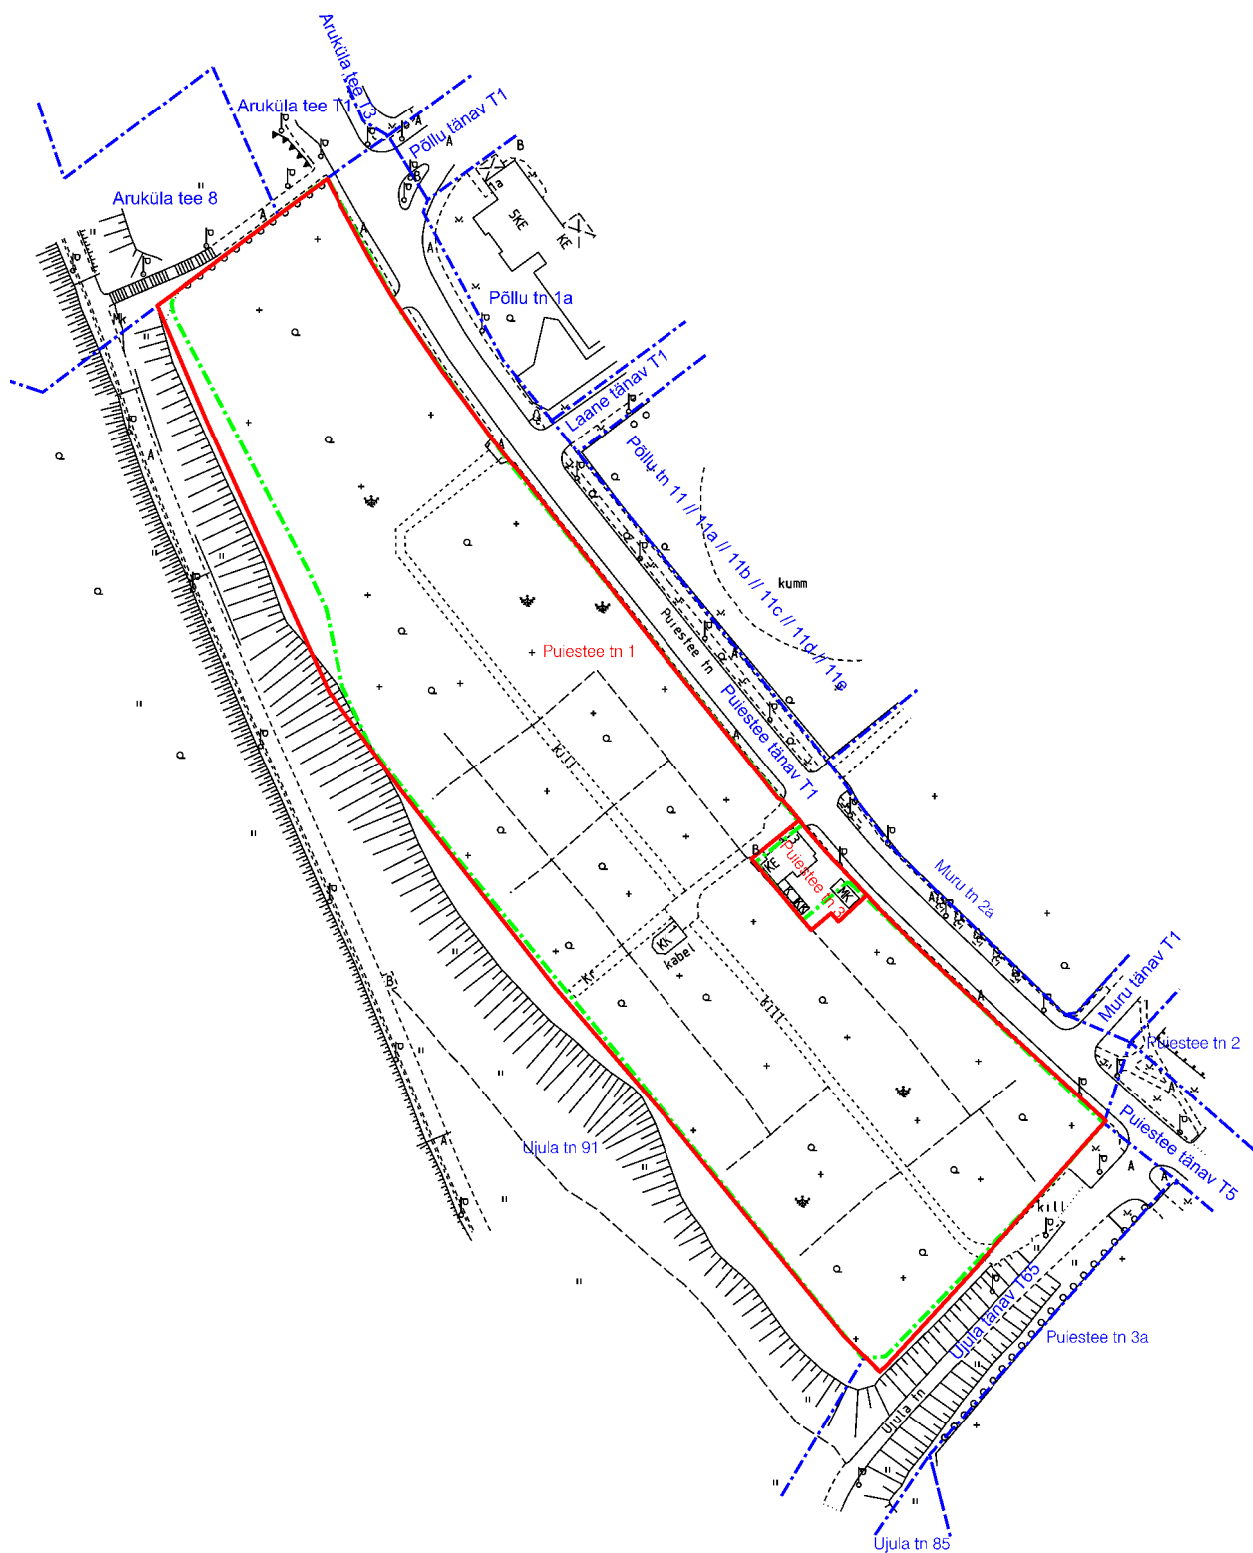

- registreeritud katastriüksuste piirid
- piiride muutmise järgsed katastriüksuste piirid
- naaberkatastriüksused

Puiestee tn 1 katastriüksuse omanik: Tartu linn,
esindaja Urmas Ahven / allkirjastatud digitaalselt/
Puiestee tn 3 katastriüksuse omanik: Tartu linn,
esindaja Urmas Ahven / allkirjastatud digitaalselt/
Koostas: maamõõtja Martti Maasikamäe MA-k 701
/ allkirjastatud digitaalselt/