Jüri Mölder linnasekretär (allkirjastatud digitaalselt)

Talumiskohustusega koormatava ala plaan (M 1:500)
Lähiaadress: Põhja pst 2b. Asukoht: Tartu linn.
Katastritunnus: 79301:001:1092. Registriosa: 20823850
(Elektriprojekt nr 2346 "Tartu tänavavalgustuse rekonstrueerimine II - Jaamamõisa linnaosa")

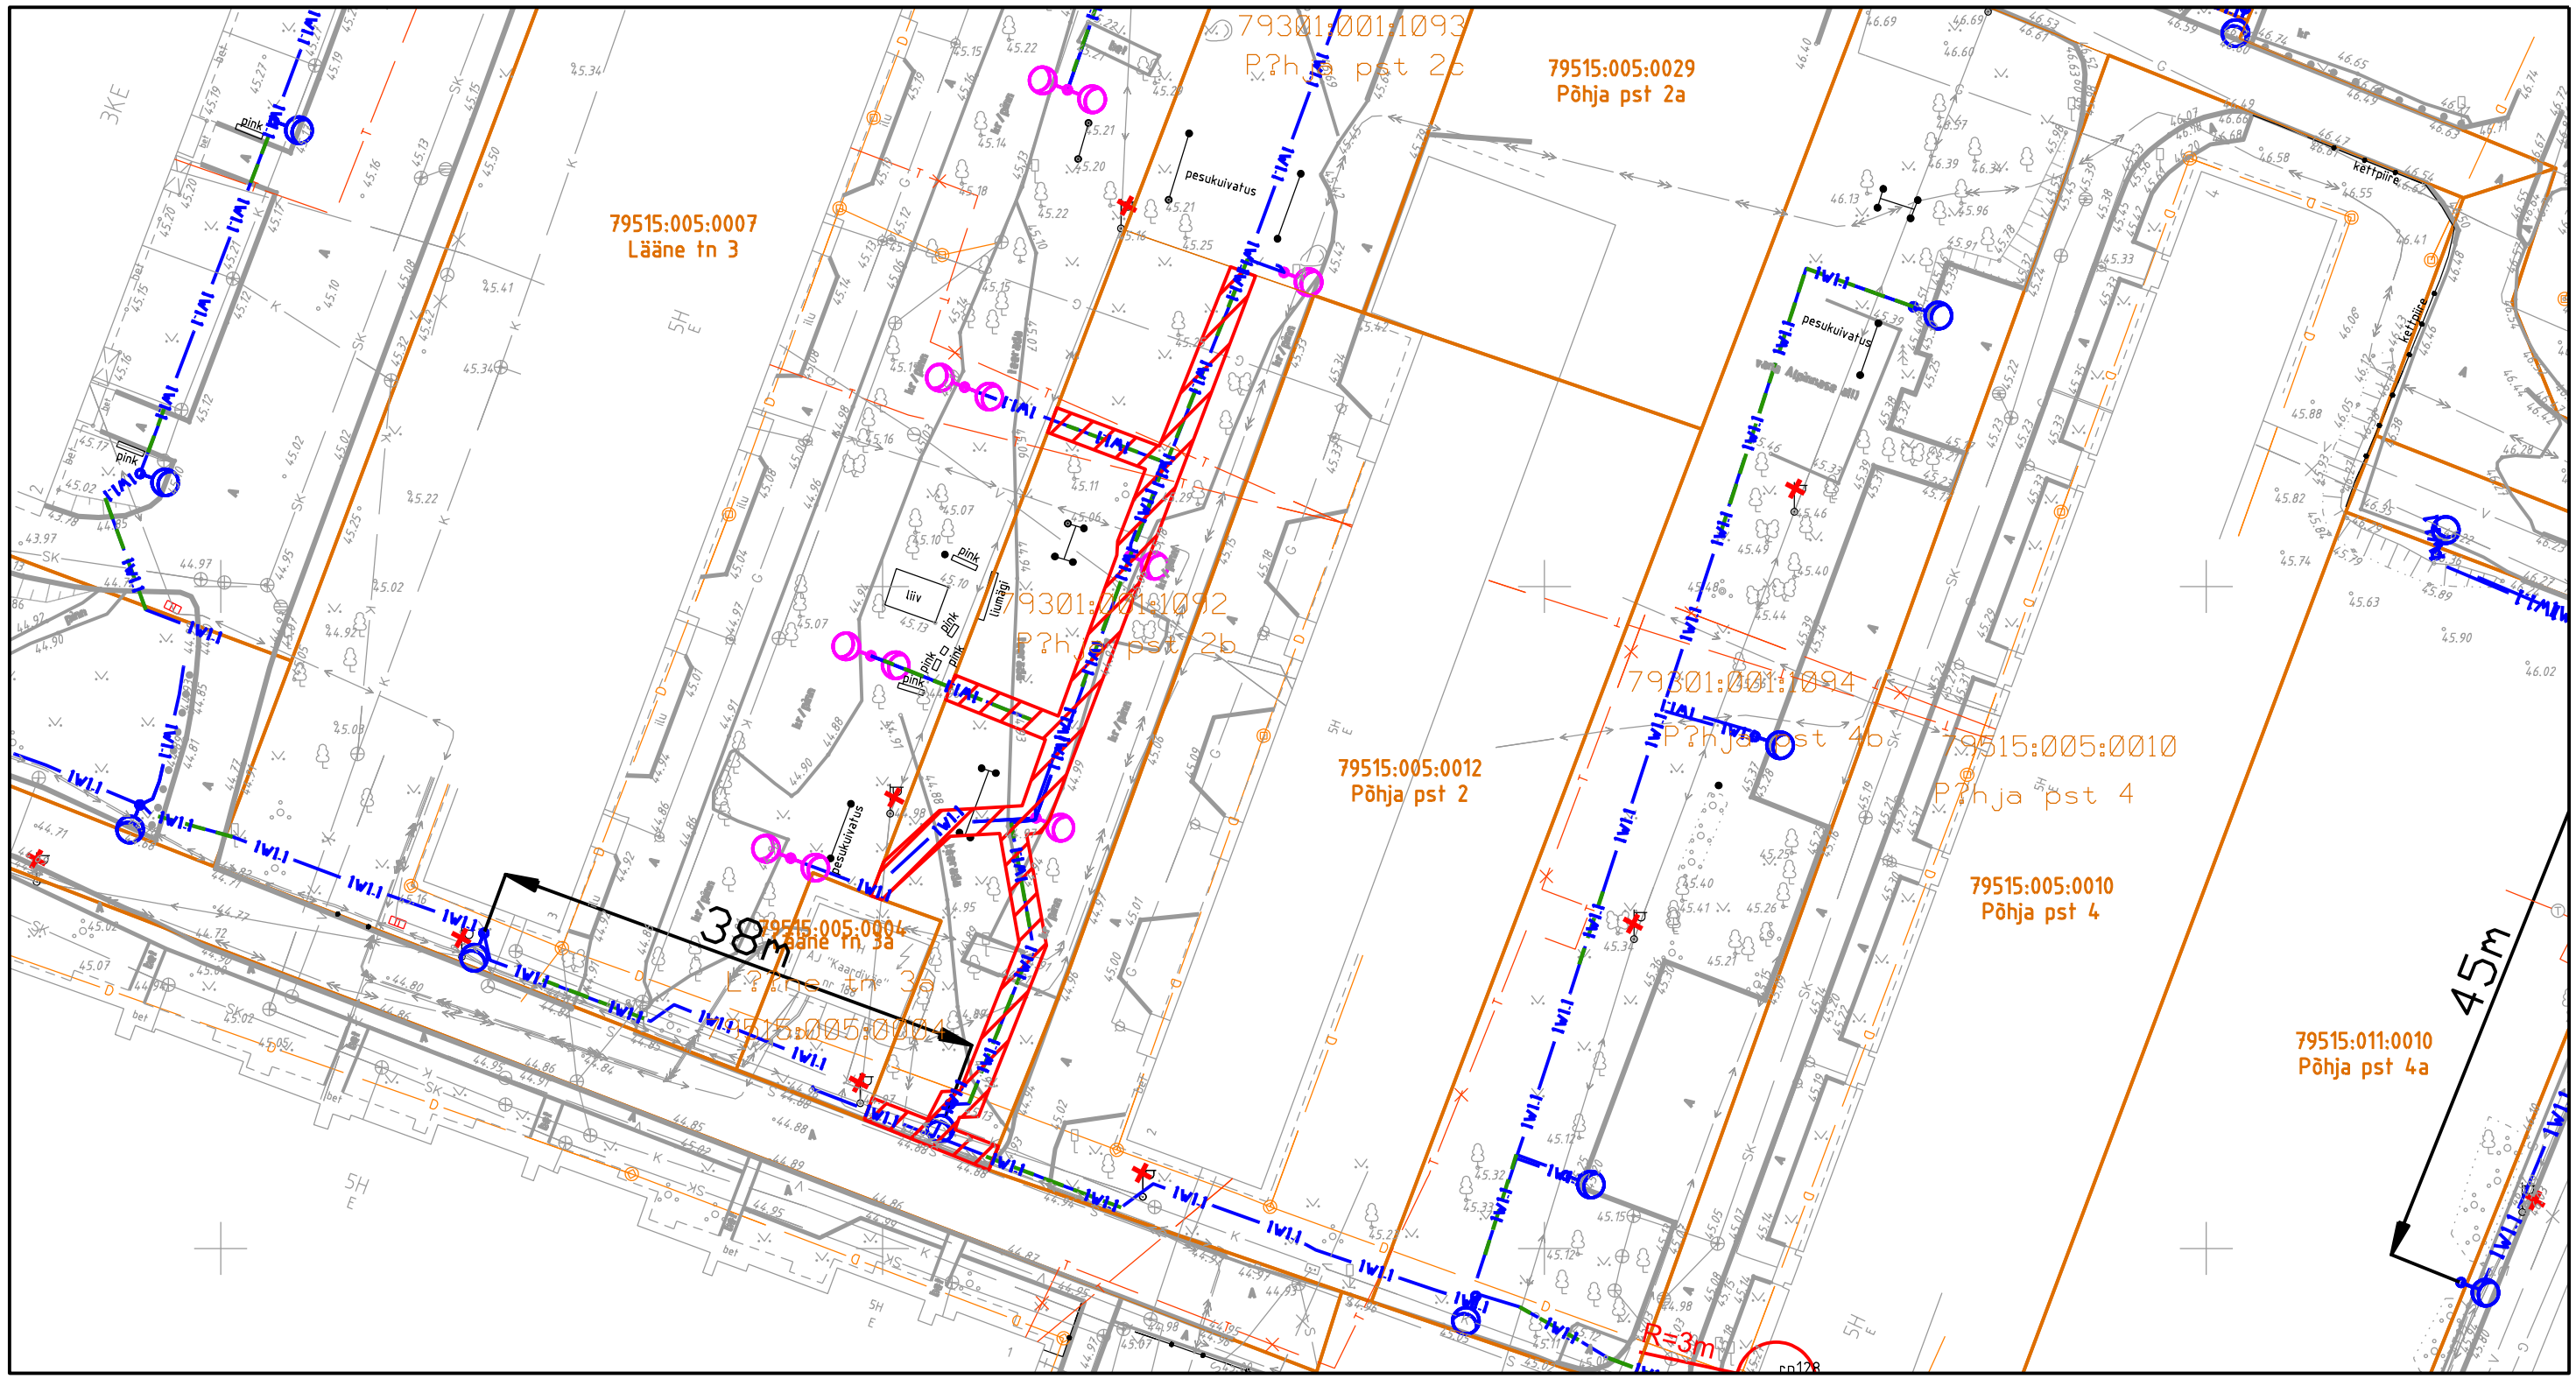

Tingmärgid:

- Projekteeritud tänavavalgustuse mast
- IVI.1 — Projekteeritud tänavavalgustuse maakaabel kaitsetorus
- Projekteeritud maakaabli paigaldamine kinnisel meetodil
- Demonteeritavad amortiseerunud tänavavalgustuse mastid ja õhuliinid
- Katastripiir
- Talumiskohustusega ala

Talumiskohustusega ala: ca 229 m².

Projekteeritava tehnovõrgu pikkus: 44m.

Lisa Tartu Linnavalitsuse 29.03.2022. a korralduse nr 351 juurde