83101:001:0387
Kulli tee T1
Rahinge küla, Tartu linn, Tartumaa

Mõõtkava 1:500 (A4)
Leht 1 (Lehti 1)

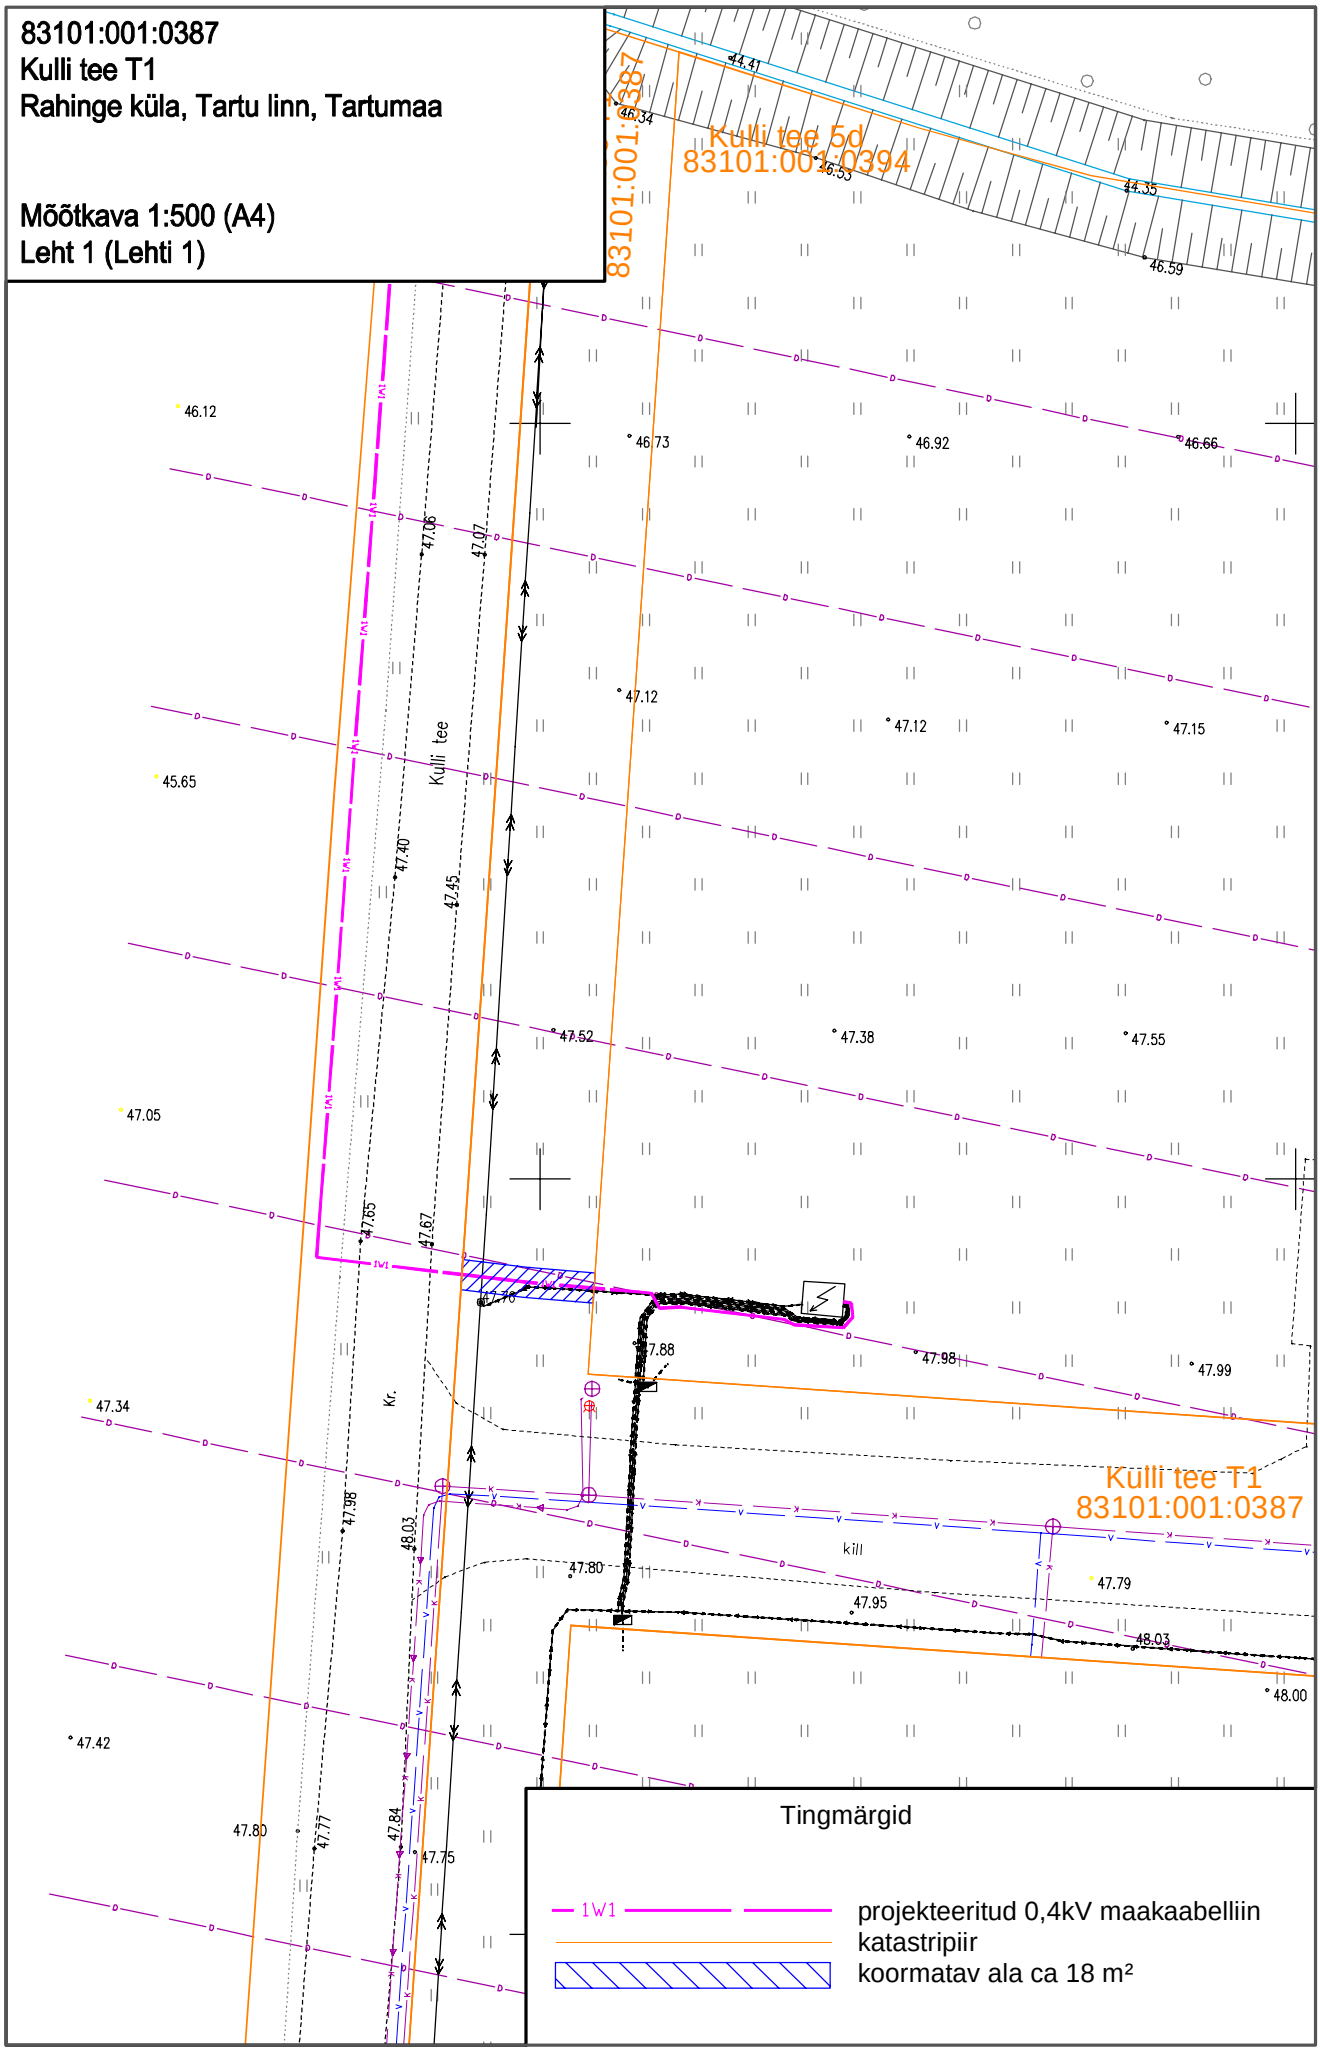

Jüri Mölder linnasekretär (allkirjastatud digitaalselt)