
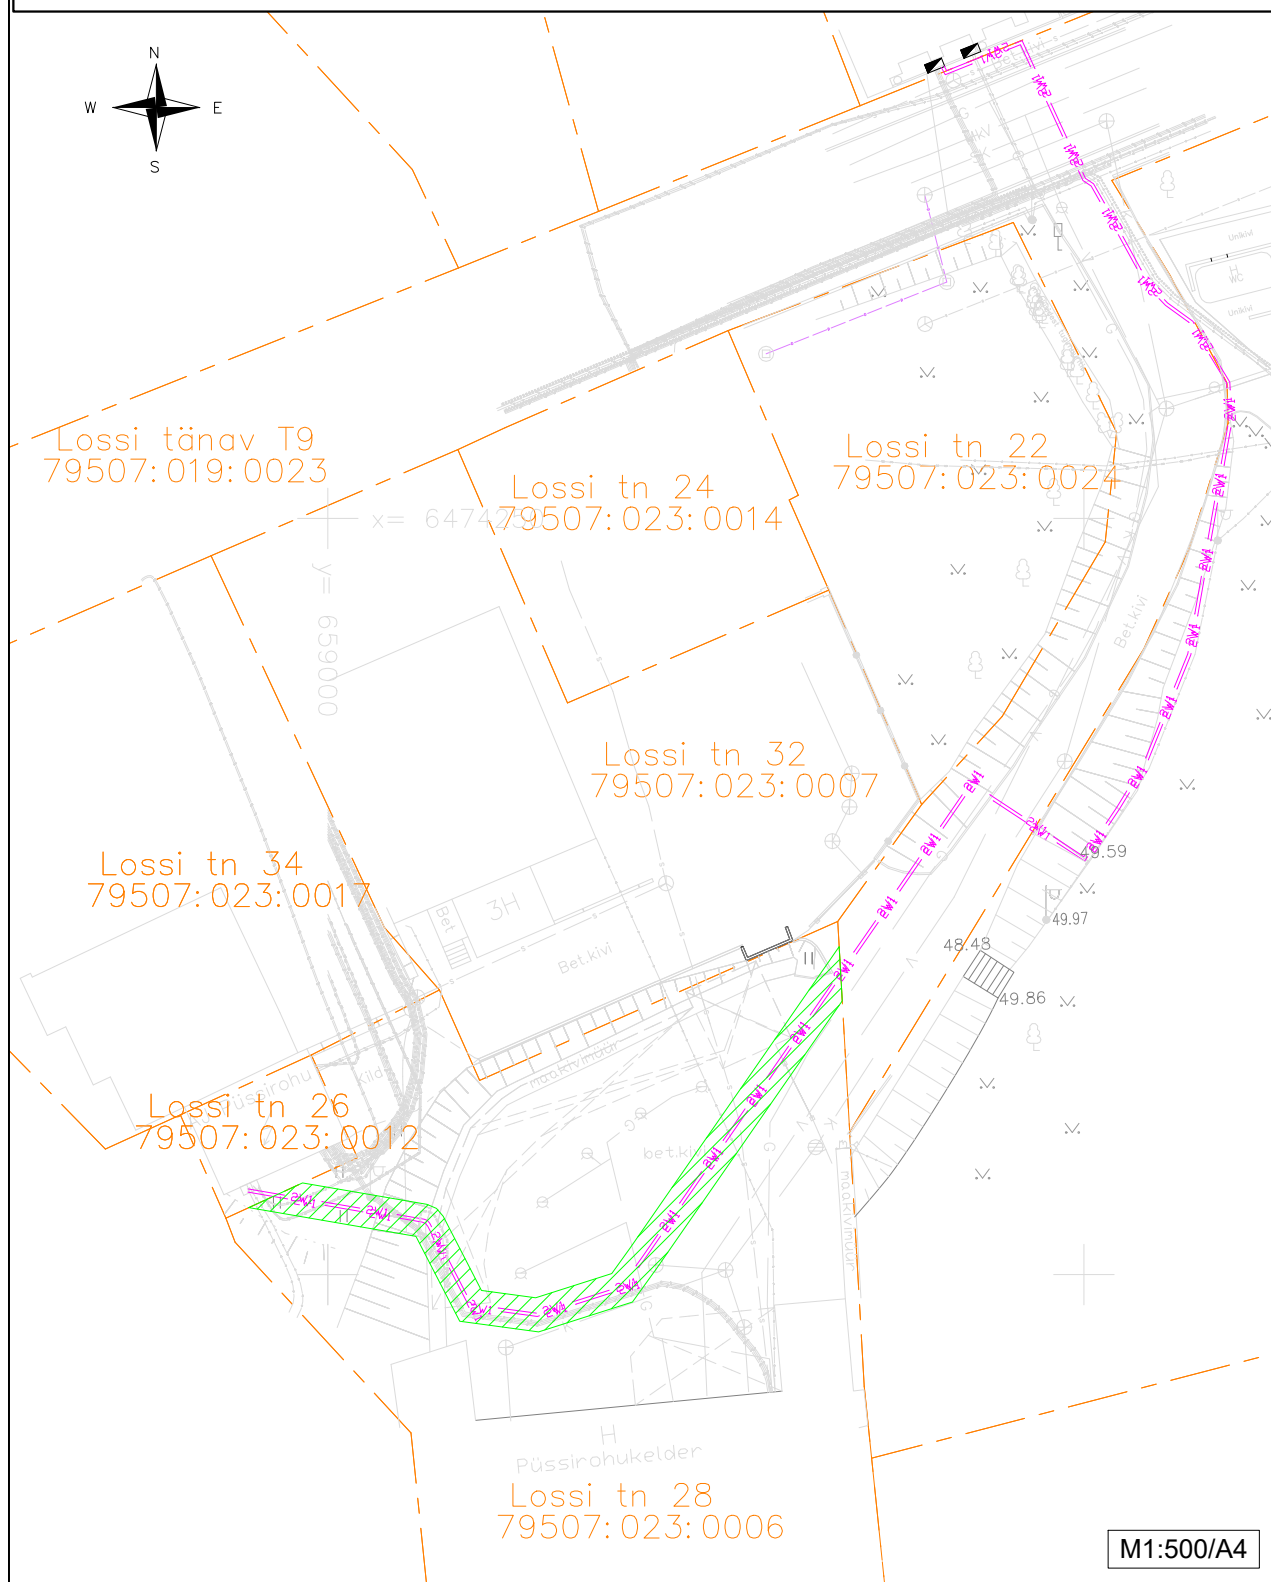



# SUNDVALDUSEGA KOORMATAVA ALA PLAAN

## Lossi tn 28, Tartu linn, Tartu maakond

### Katastriüksuse nr: 79507:023:0006, Registriosa: 5409603

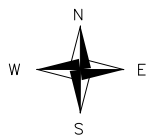

#### TINGMÄRGID

- 2VI — 2VI — Projekteeritud 0,4kV maakaabel
- - - Katastriüksuse piir
- Sundvalduse seadmise ala ca. 115 m<sup>2</sup>
-  Olemasolev jaotuskilp

Koostas: Aimur Saar  
ENERSENSE AS maalepingute sõlmija