
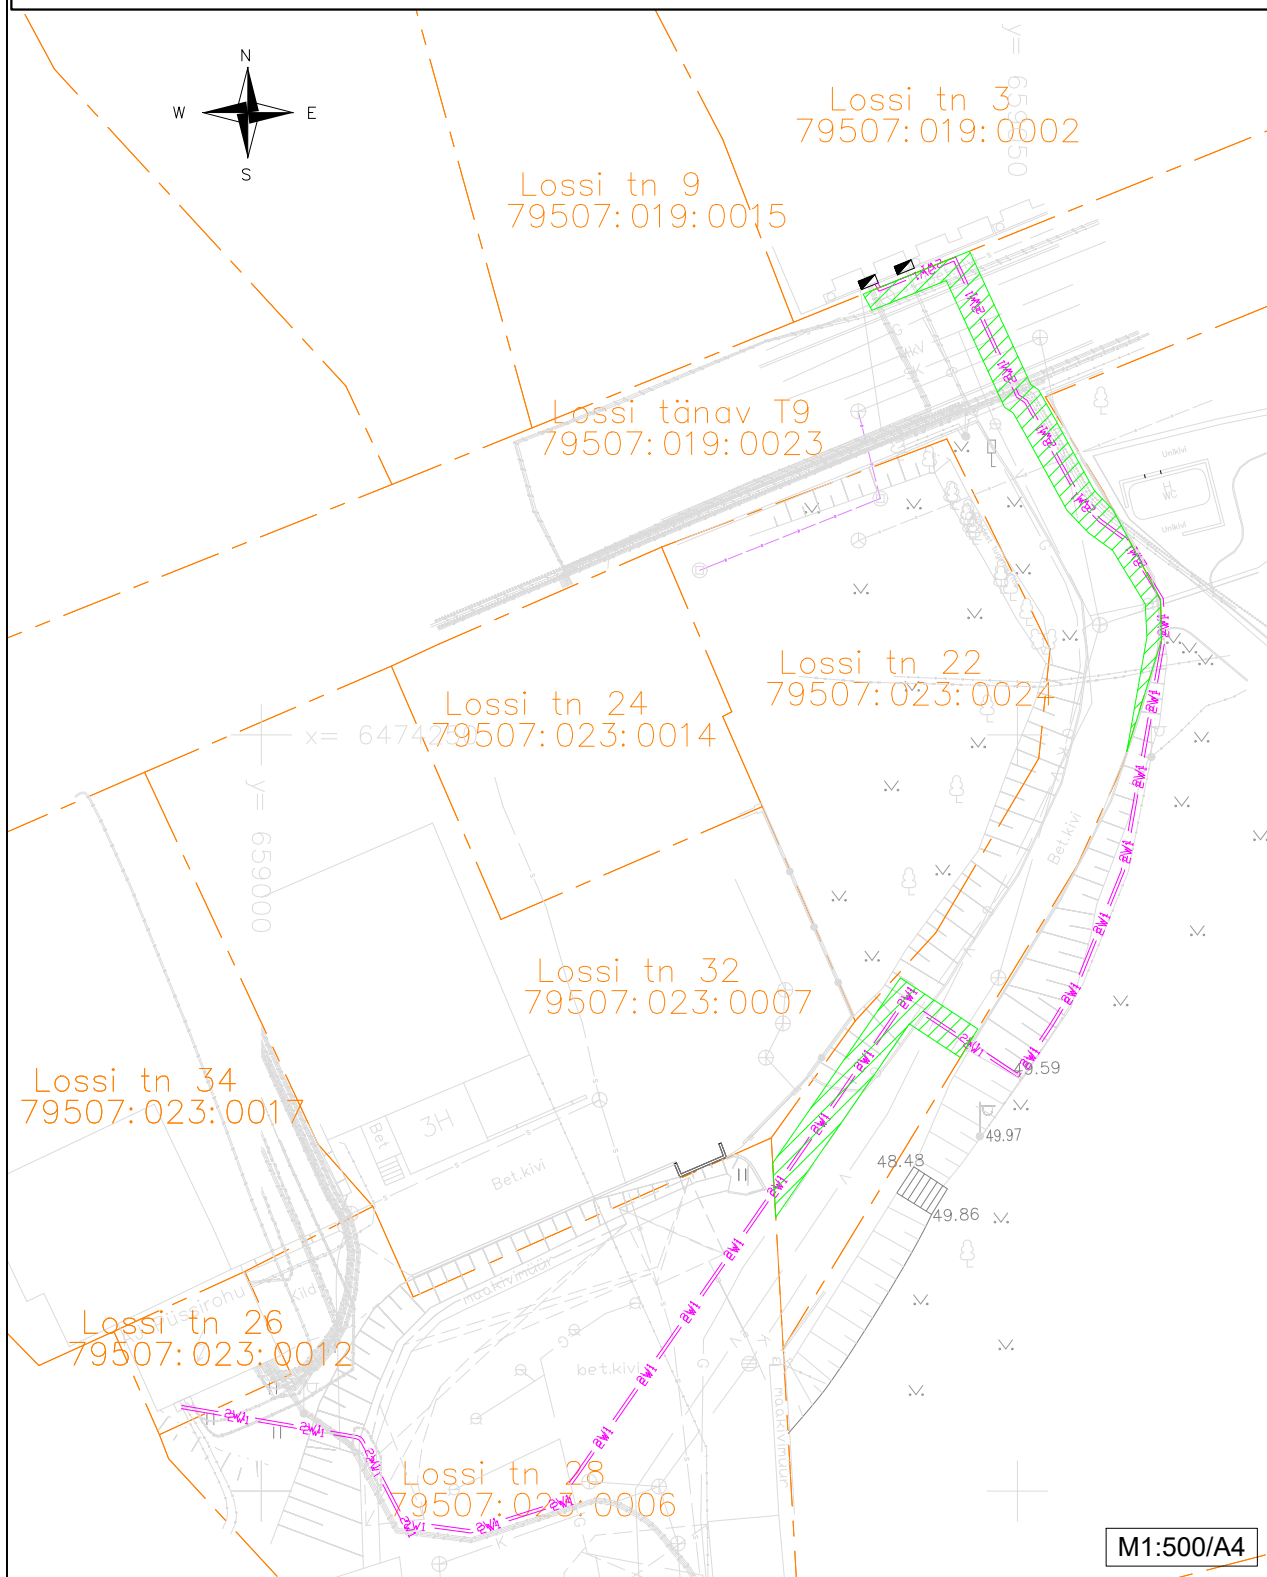


SUNDVALDUSEGA KOORMATAVA ALA PLAAN

Lossi tänav T9, Tartu linn, Tartu maakond

Katastriüksuse nr: 79507:019:0023, Registriosa: 5557703

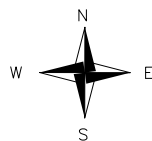

TINGMÄRGID

- — — Projekteeritud 0,4kV maakaabel
- - - Katastriüksuse piir
- Sundvalduse seadmise ala kokku ca. 111 m²
- Olemasolev jaotuskilp

Koostas: Aimur Saar
ENERSENSE AS maalepingute sõlmija