


## Sundvalduse ala plaan

L8053 Anne-Tööstuse 110 kV maakaabelliin

Tartu maakond, Tartu linn, Tartu linn

Idaringtee T53 (79301:001:0065)

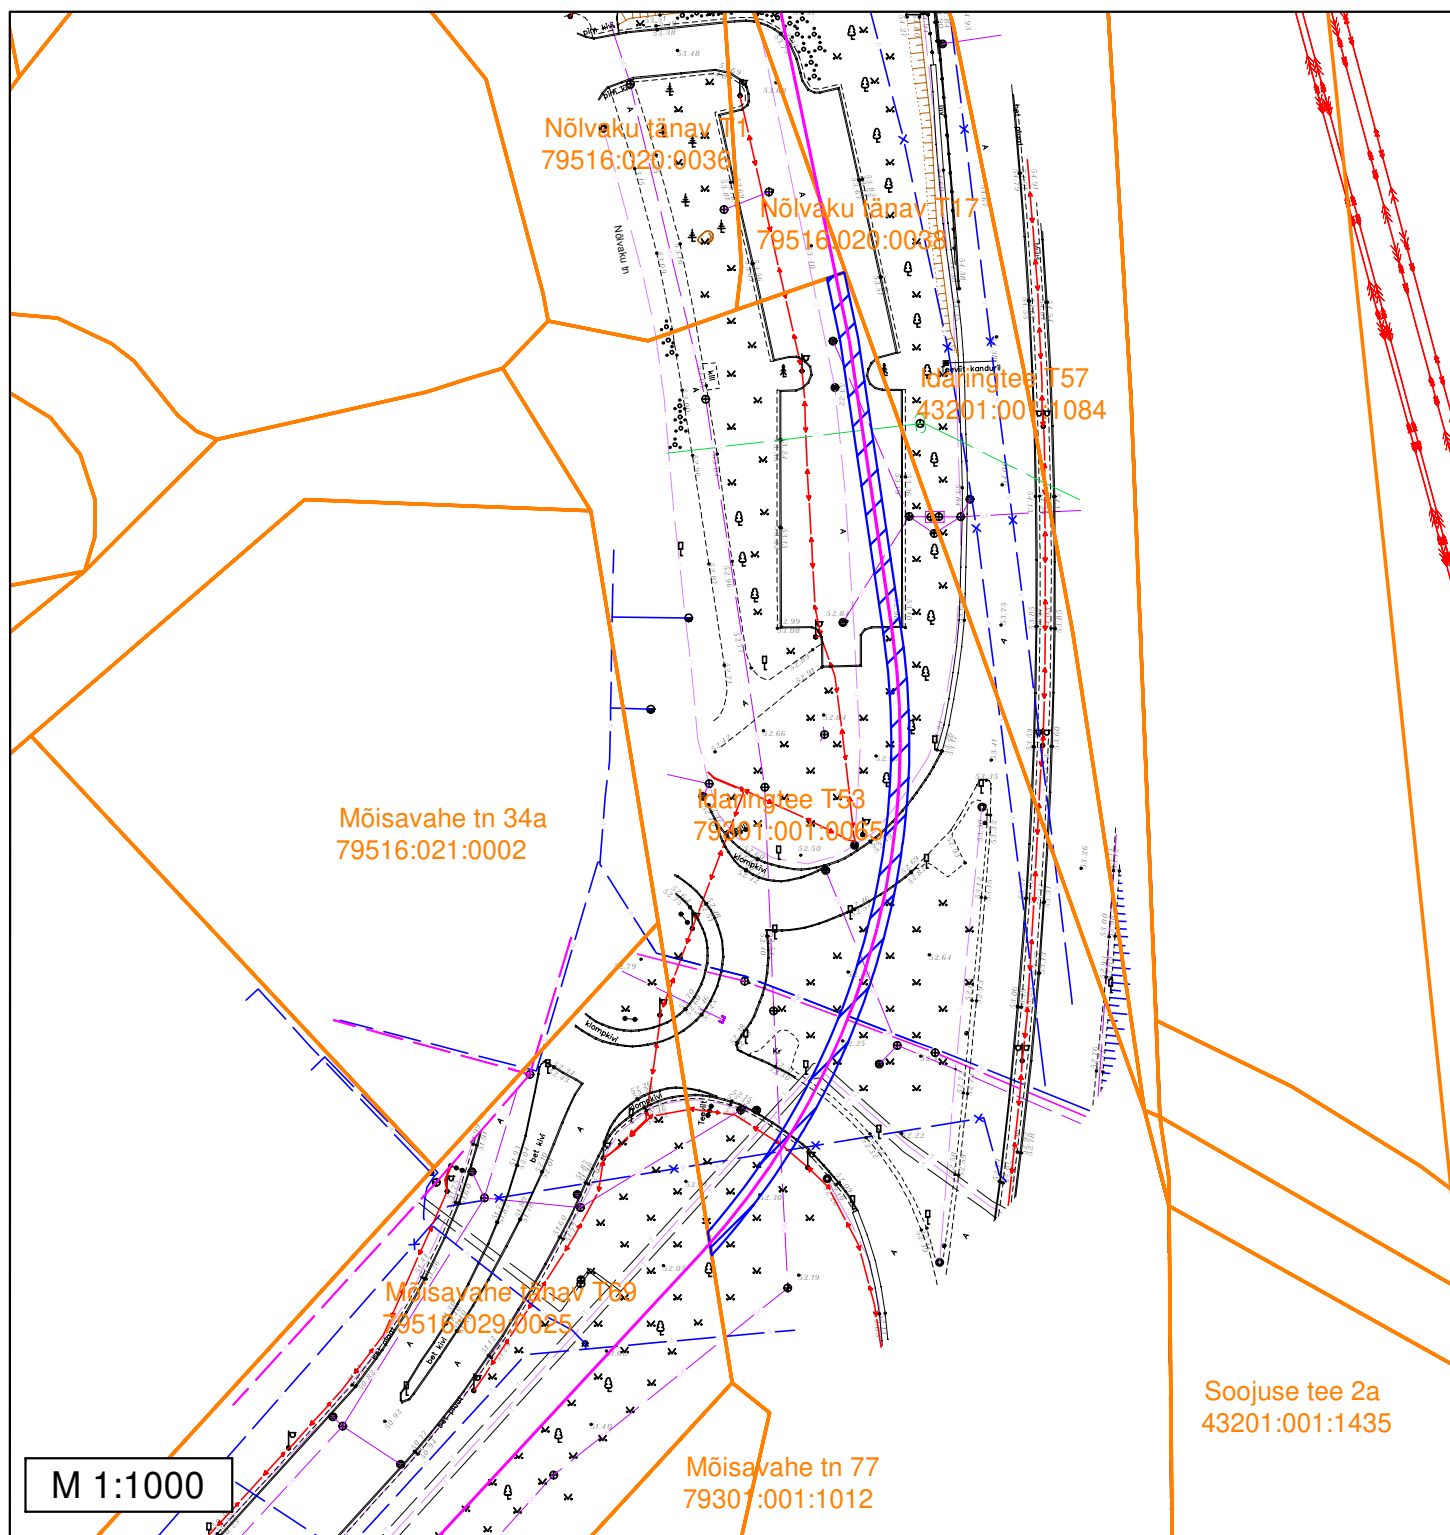

### Märkused:

- Sundvalduse ala ligikaudne pindala: 324 m<sup>2</sup>

### Tingmärgid


- 110 kV kaabelliin + sidekaabel
- ▨ Sundvalduse ala
- Katastripiirid

## Sundvalduse ala plaan

L8053 Anne-Tööstuse 110 kV maakaabelliin

Tartu maakond, Tartu linn, Tartu linn

Idaringtee T57 (43201:001:1084)

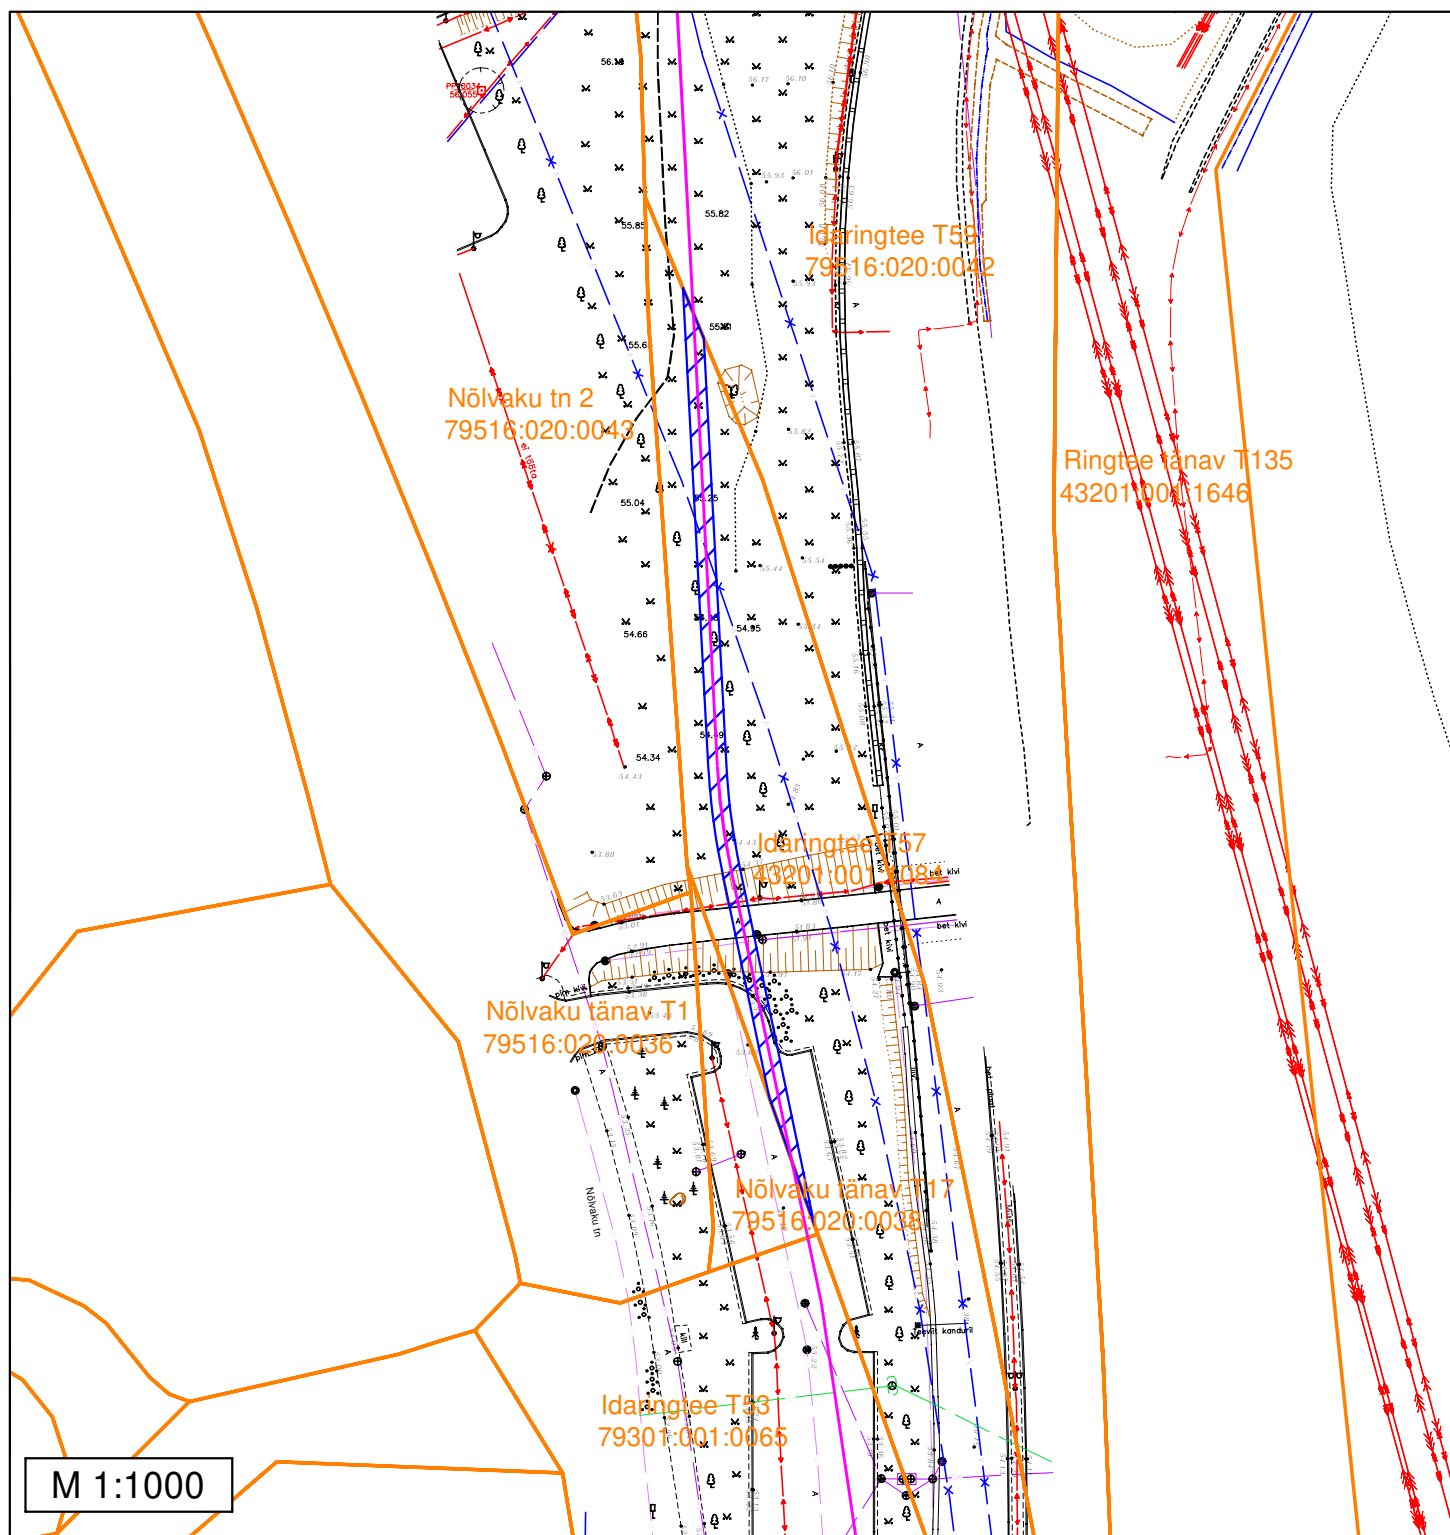

Märkused:

- Sundvalduse ala ligikaudne pindala: 272 m<sup>2</sup>

Tingmärgid


- 110 kV kaabelliin + sidekaabel
- ▨ Sundvalduse ala
- Katastripiirid

## Sundvalduse ala plaan

L8053 Anne-Tööstuse 110 kV maakaabelliin

Tartu maakond, Tartu linn, Tartu linn

Idaringtee T59 (79516:020:0042)

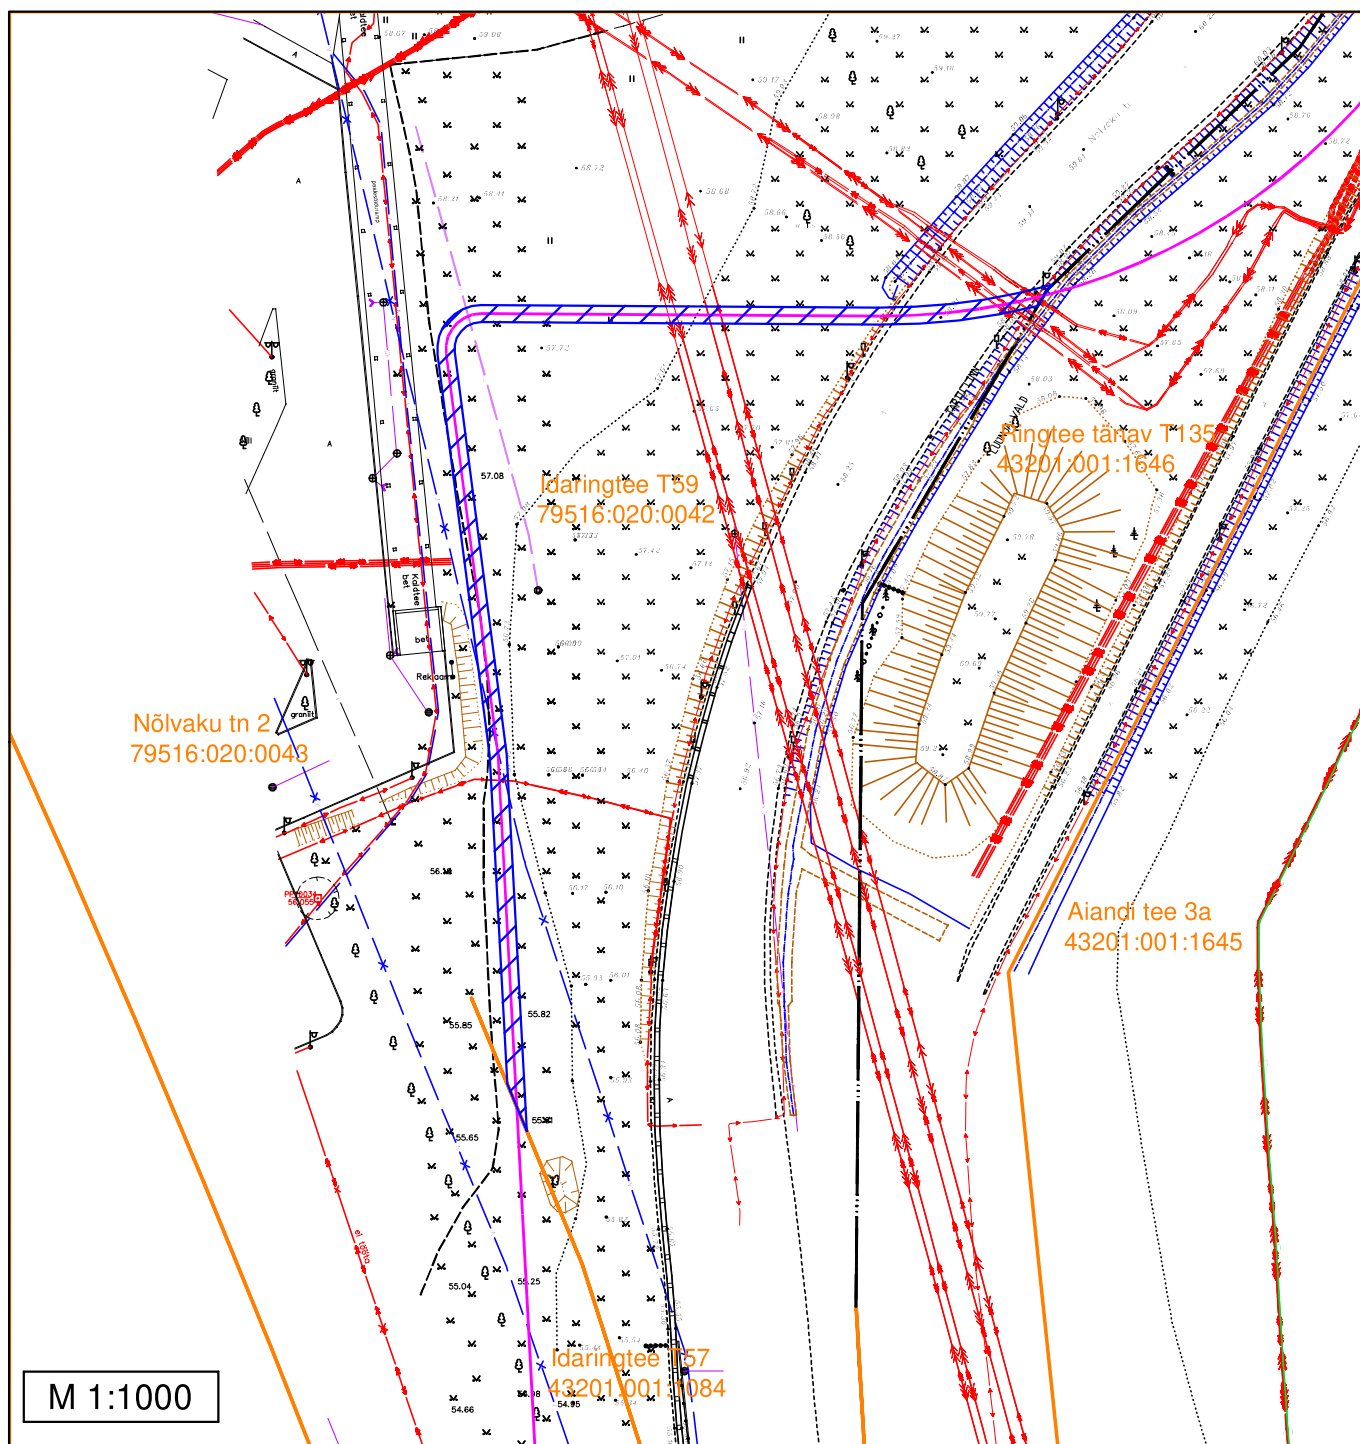

Märkused:

- Sundvalduse ala ligikaudne pindala: 467 m<sup>2</sup>

Tingmärgid

- 110 kV kaabelliin + sidekaabel
- ▨ Sundvalduse ala
- Katastripiirid




## Sundvalduse ala plaan

L8053 Anne-Tööstuse 110 kV maakaabelliin

Tartu maakond, Tartu linn, Tartu linn

Ihaste tee 6a (79516:041:0009)

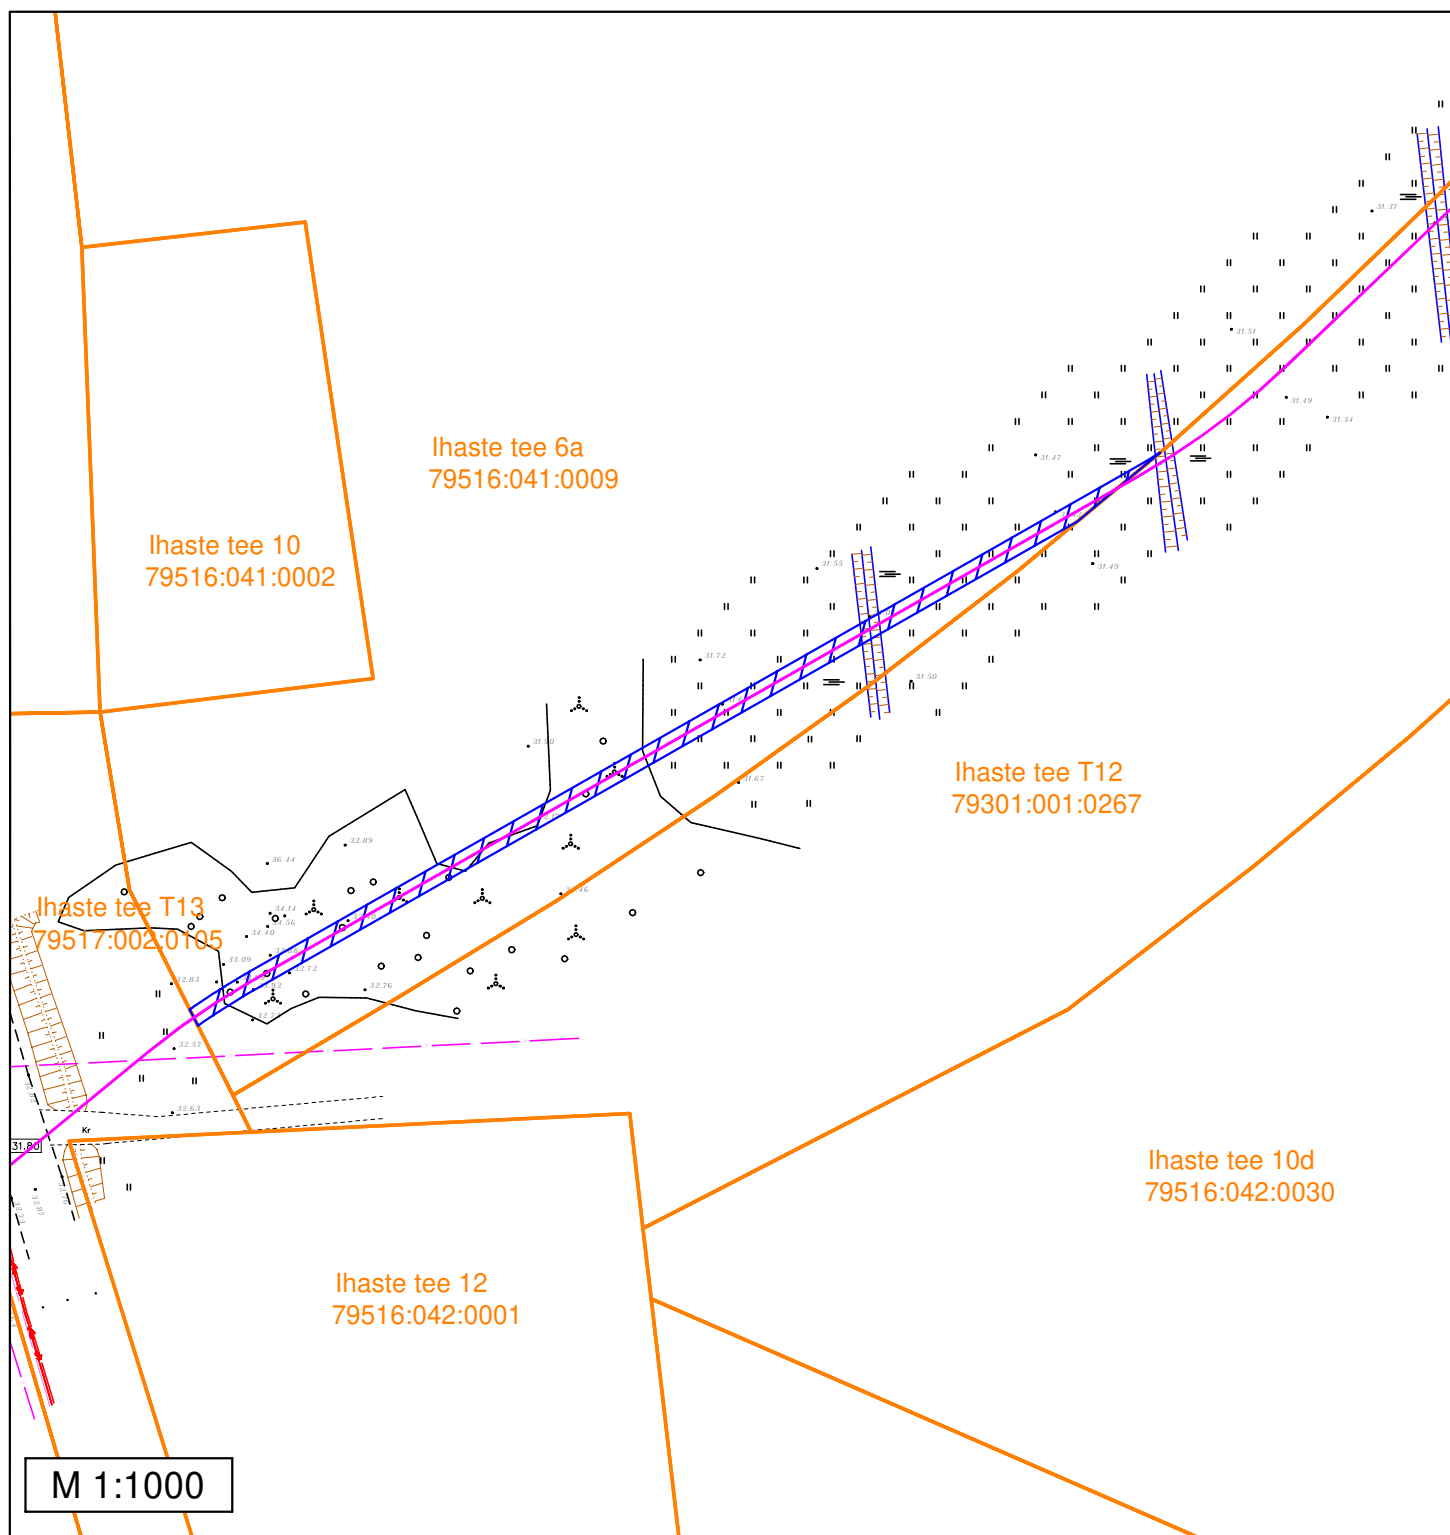


Märkused:

- Sundvalduse ala ligikaudne pindala: 338 m<sup>2</sup>

Tingmärgid

- 110 kV kaabelliin + sidekaabel
- Sundvalduse ala
- Katastripiirid

**Sundvalduse ala asendiplaan**  
L8053 Anne-Tööstuse 110 kV maakaabelliin  
Tartu maakond, Tartu linn, Tartu linn  
Ihaste tee 11 (79517:002:0086)

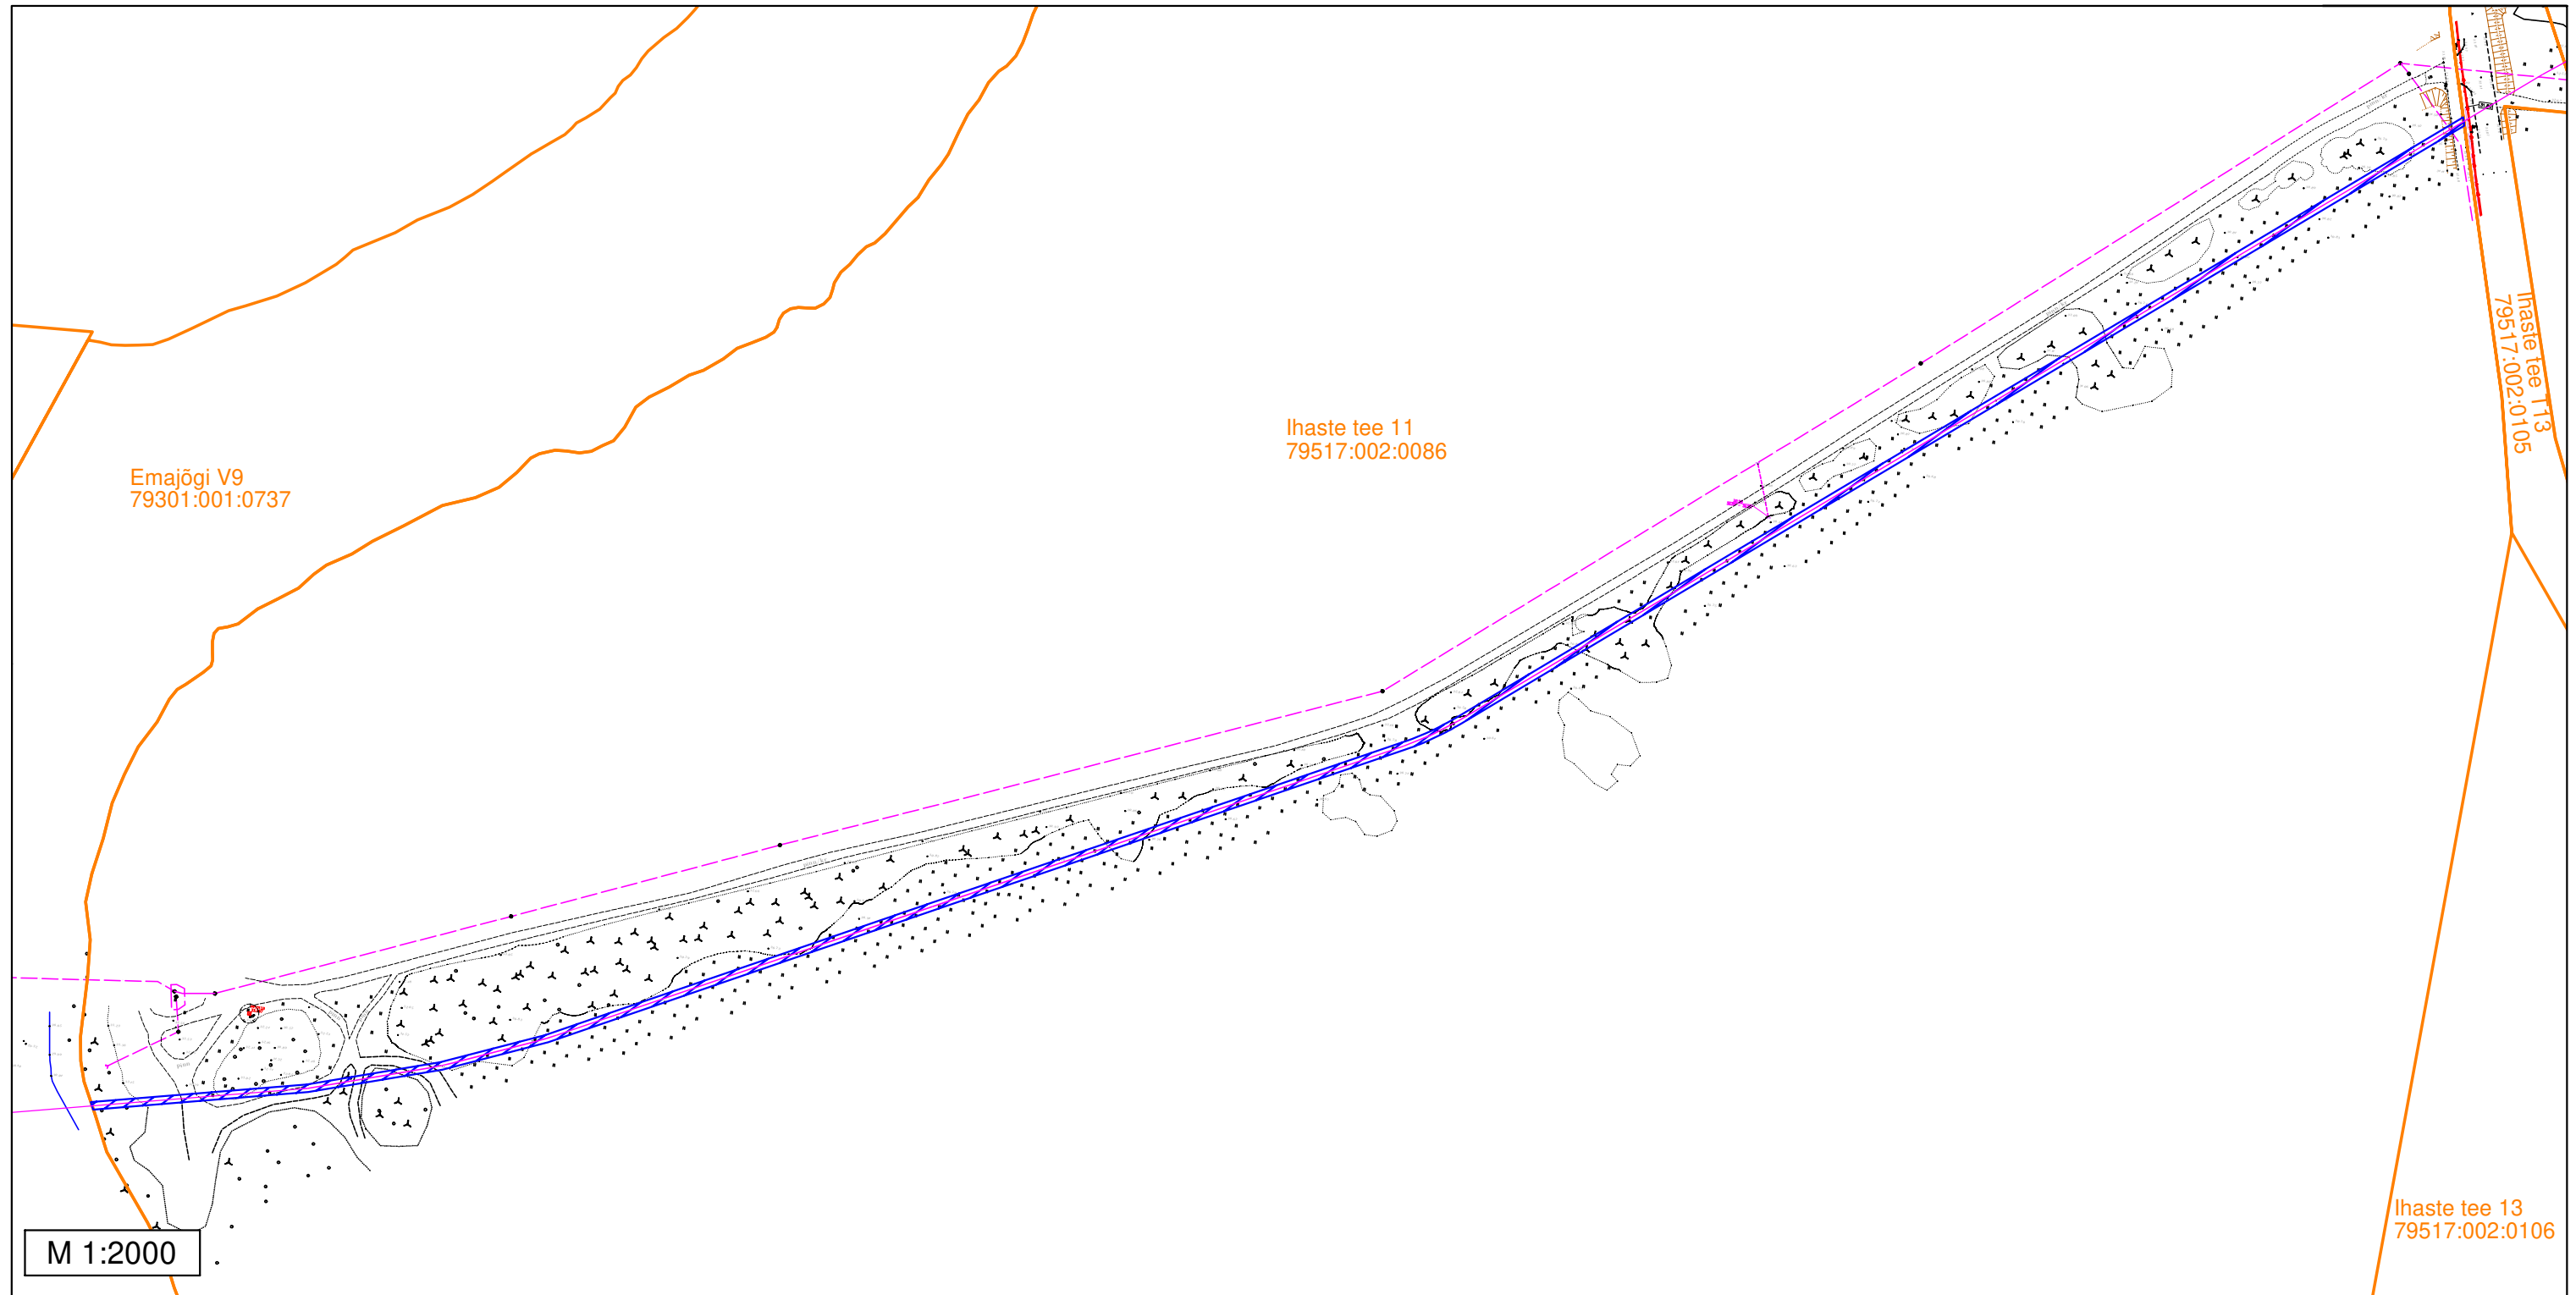


Märkused:  
- Sundvalduse ala ligikaudne pindala: 1949 m<sup>2</sup>

Tingmärgid

- 110 kV kaabelliin + sidekaabel
- Sundvalduse ala
- Katastripiirid



**Sundvalduse ala asendiplaan**  
 L8053 Anne-Tööstuse 110 kV maakaabelliin  
 Tartu maakond, Tartu linn, Tartu linn  
 Ihaste tee T10 (79301:001:0266)

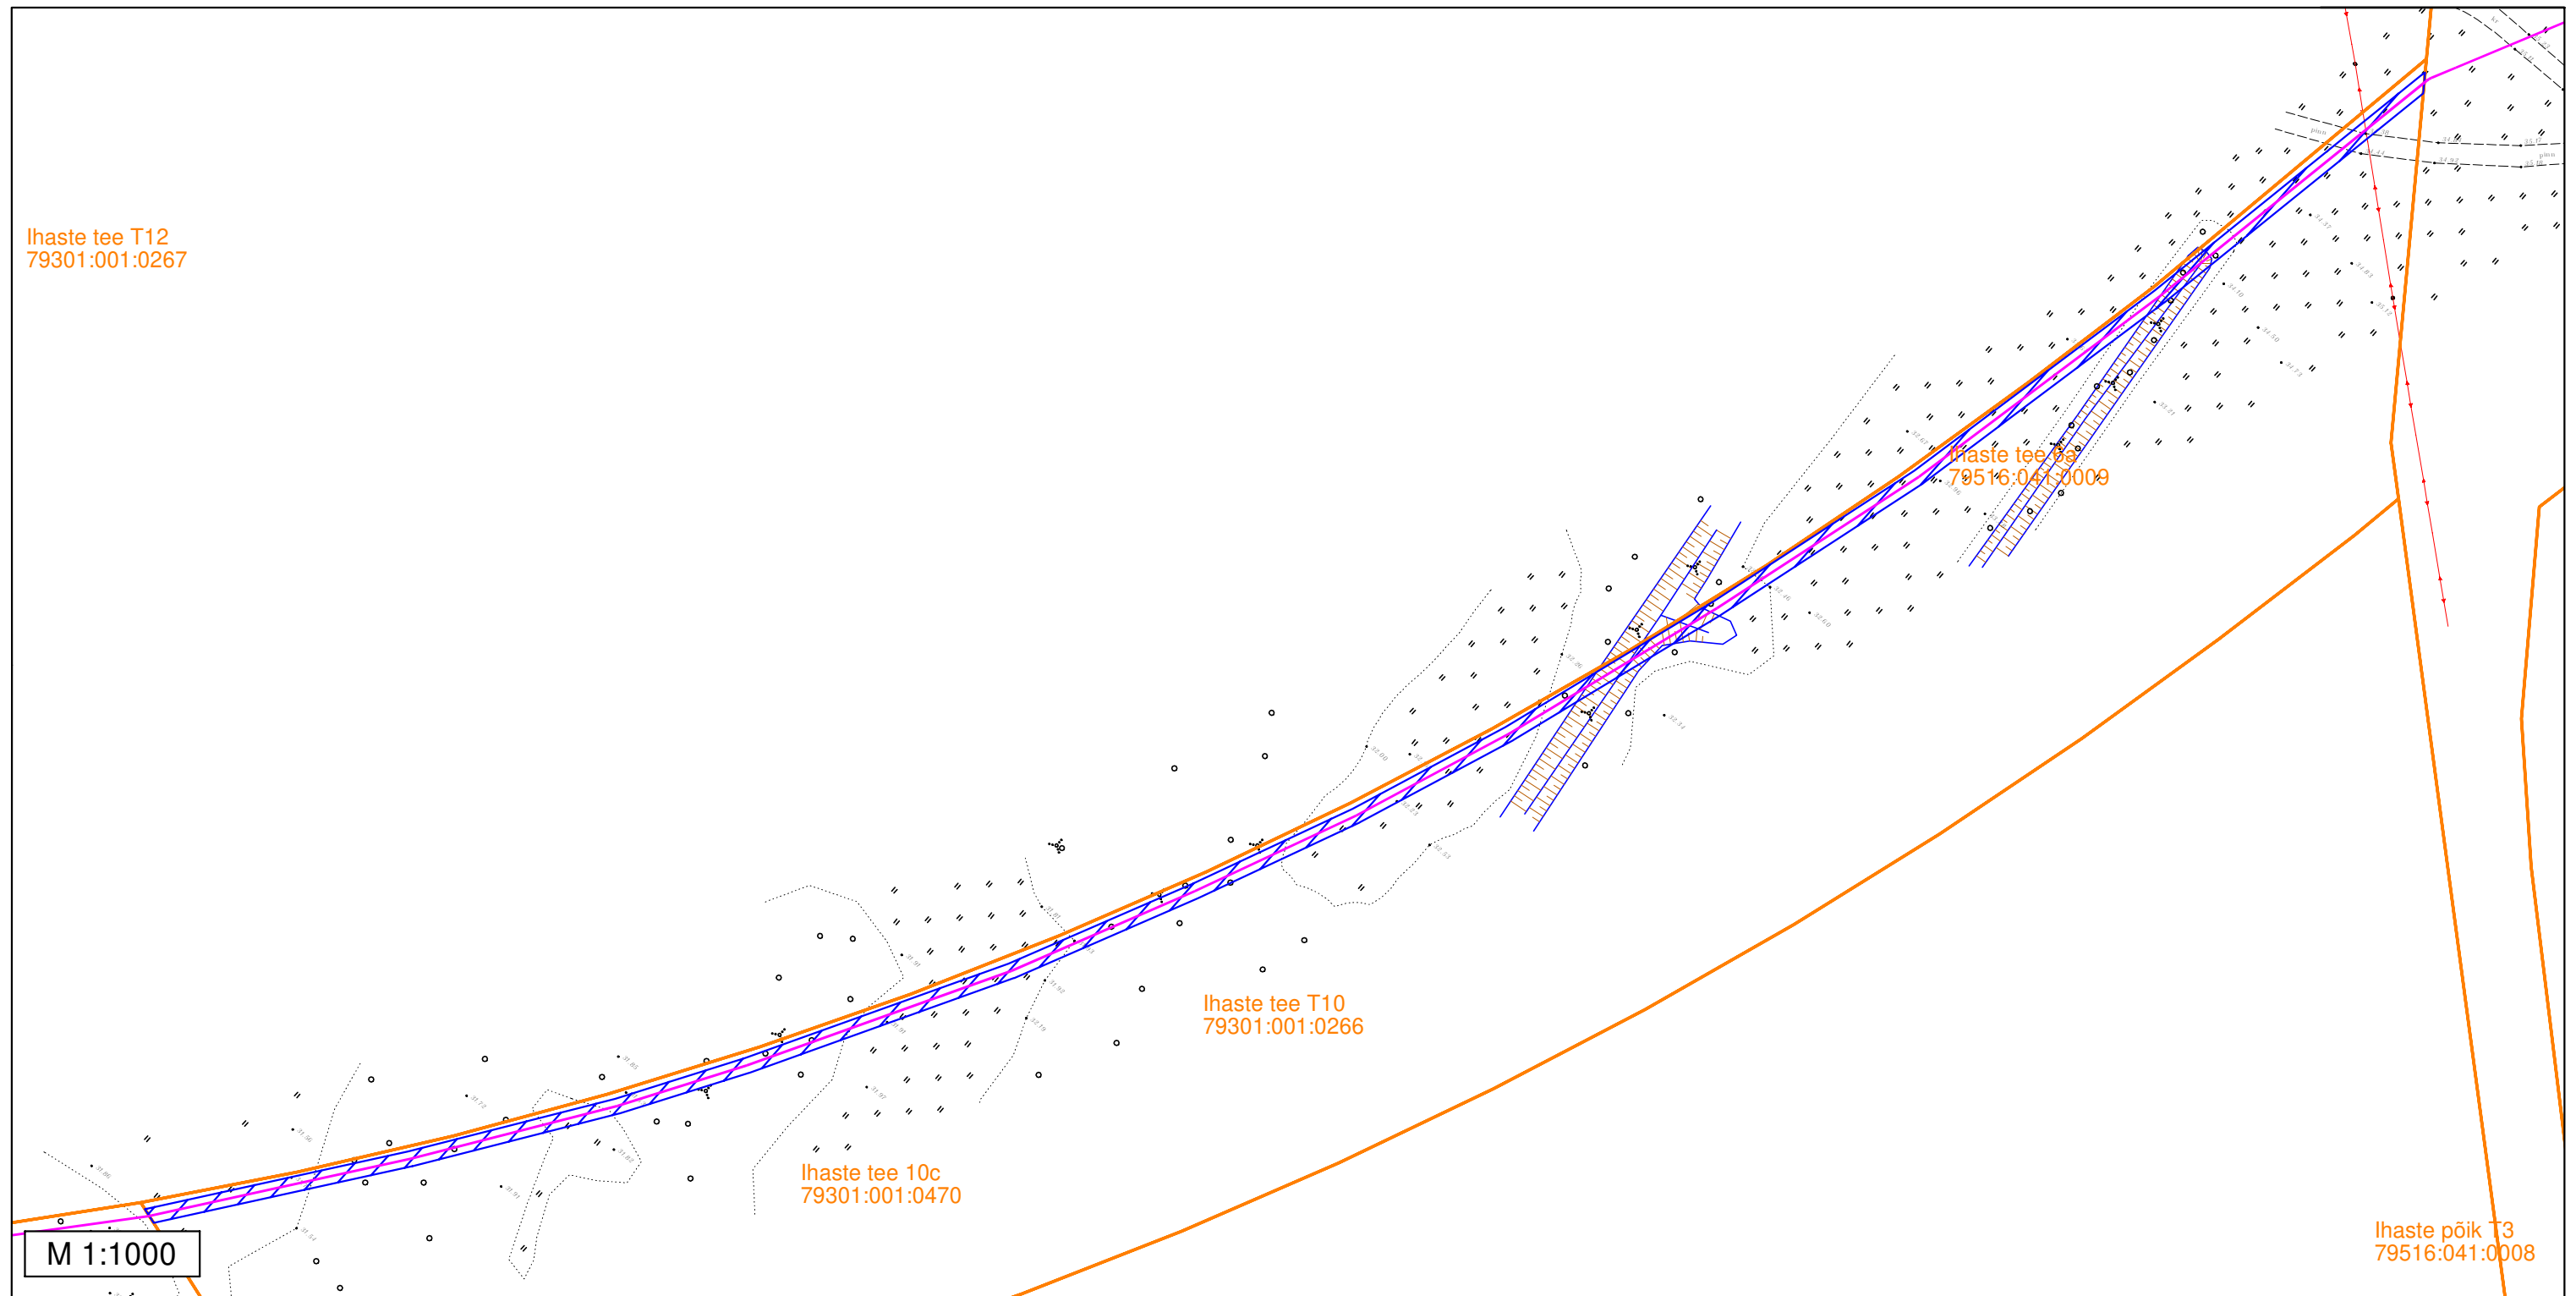

Märkused:  
 - Sundvalduse ala ligikaudne pindala: 967 m<sup>2</sup>

Tingmärgid


- 110 kV kaabelliin + sidekaabel
- ▨ Sundvalduse ala
- Katastripiirid

## Sundvalduse ala plaan

L8053 Anne-Tööstuse 110 kV maakaabelliin

Tartu maakond, Tartu linn, Tartu linn

Ihaste tee T12 (79301:001:0267)

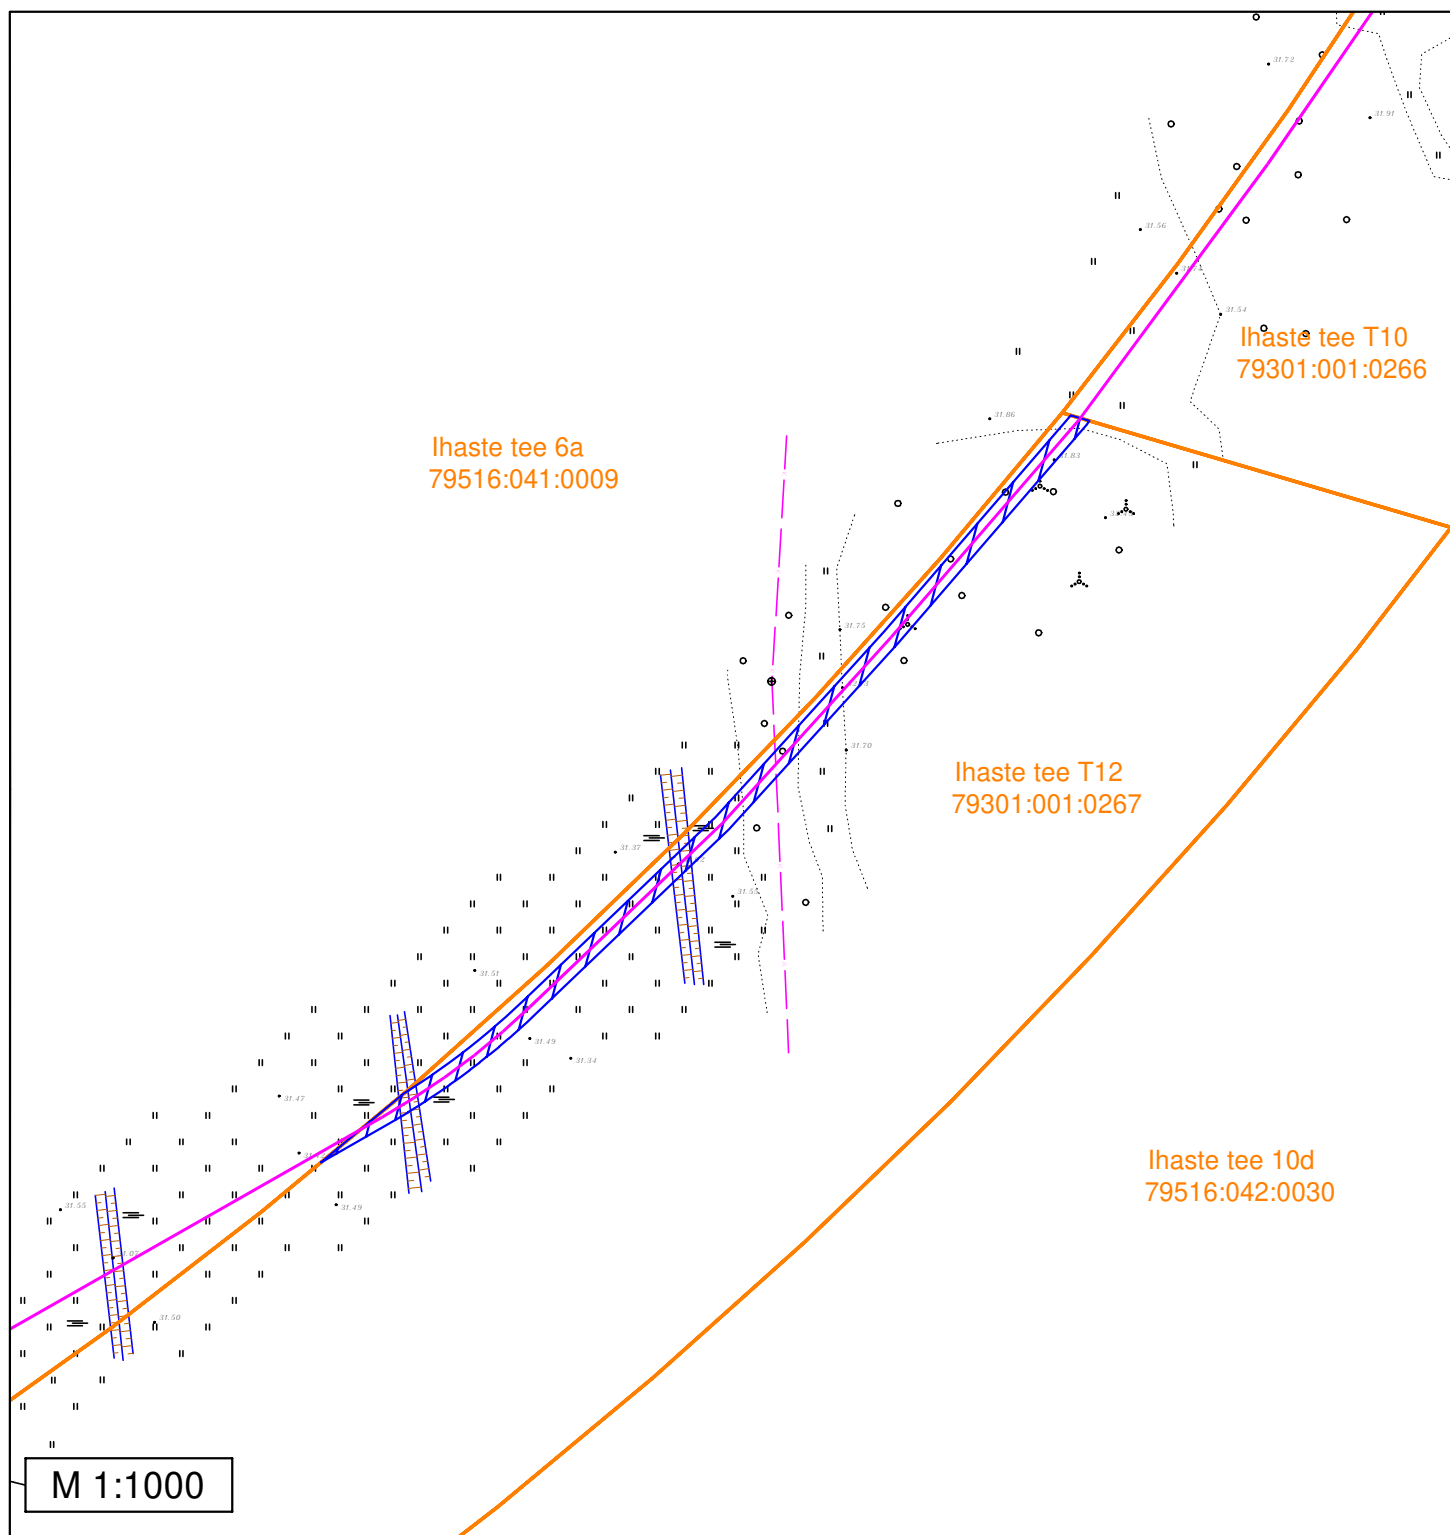

### Märkused:

- Sundvalduse ala ligikaudne pindala: 323 m<sup>2</sup>

### Tingmärgid

- 110 kV kaabelliin + sidekaabel
- Sundvalduse ala
- Katastripiirid




## Sundvalduse ala plaan

L8053 Anne-Tööstuse 110 kV maakaabelliin

Tartu maakond, Tartu linn, Tartu linn

Ihaste tee T13 (79517:002:0105)

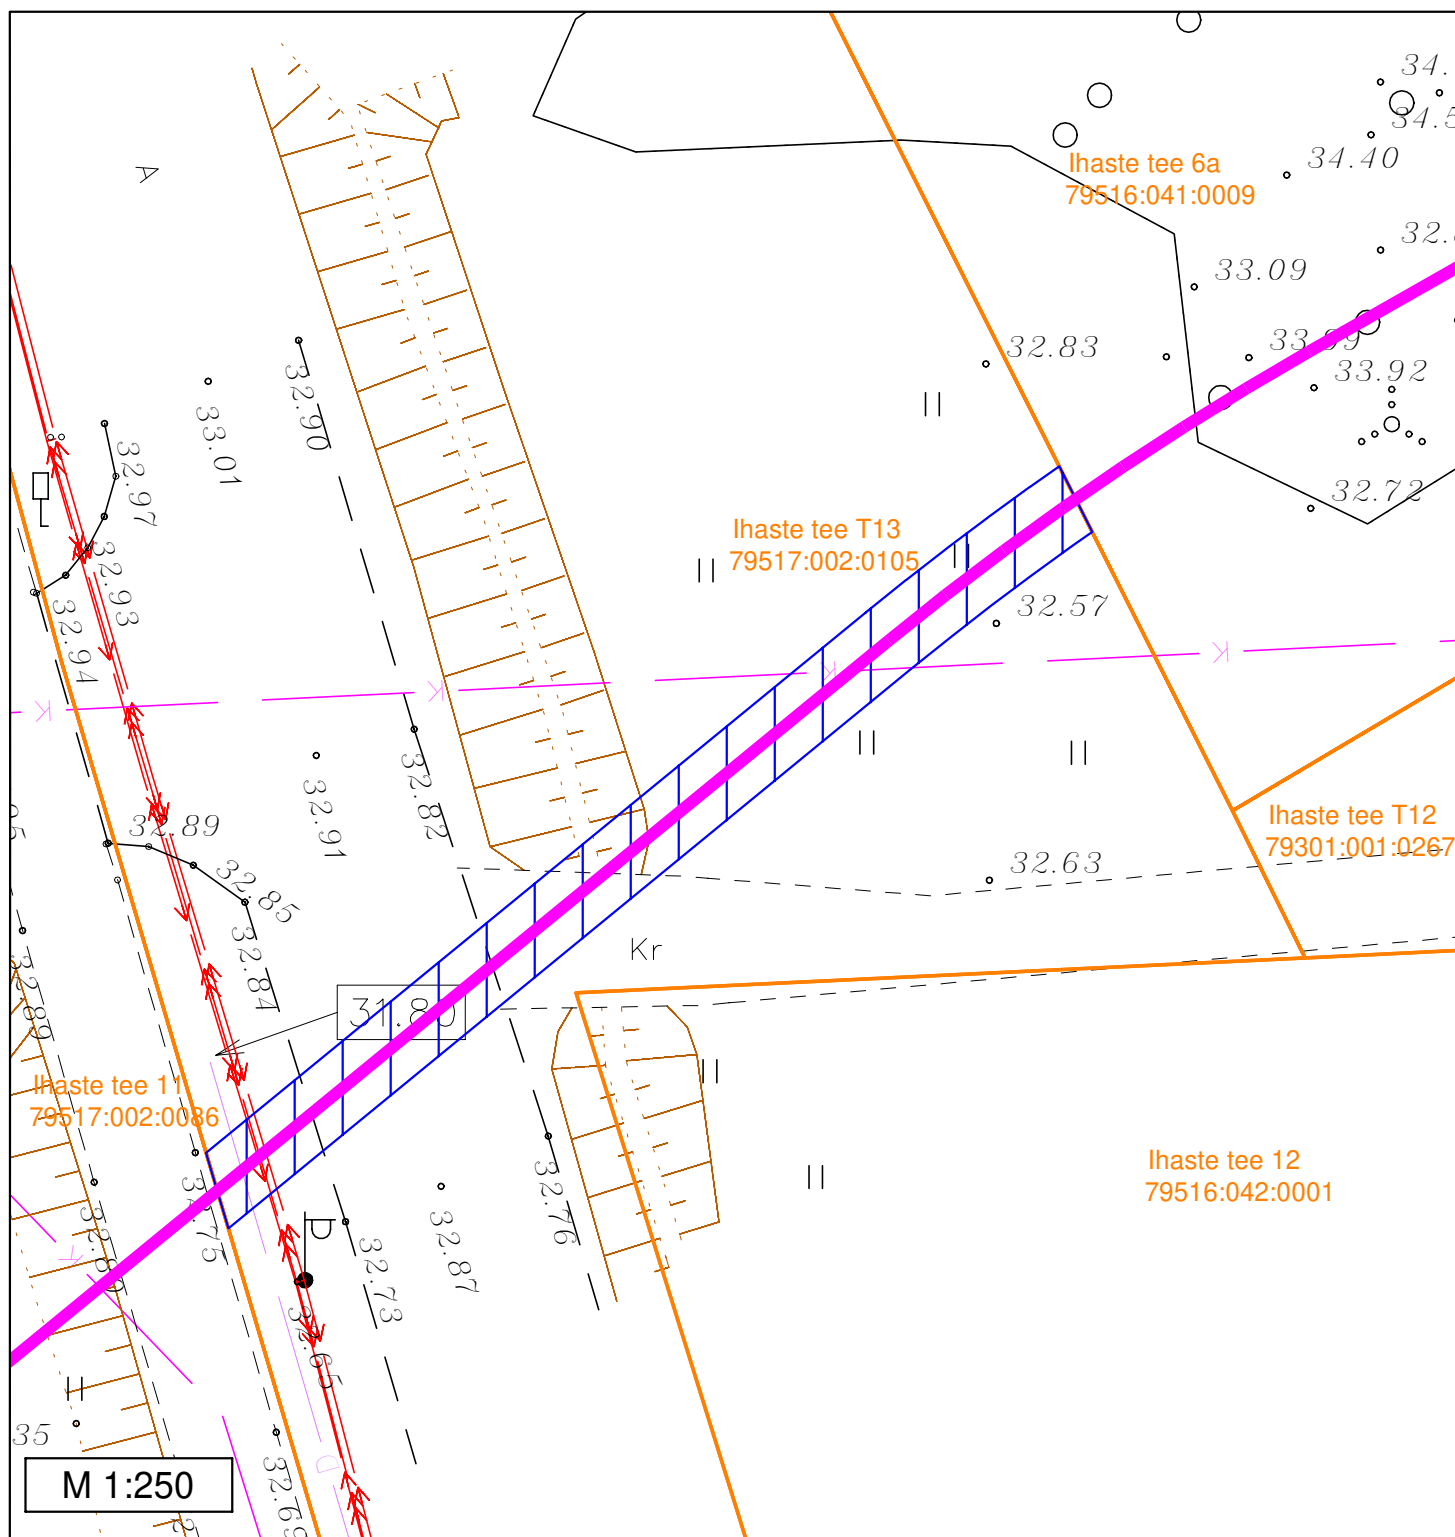

### Märkused:

- Sundvalduse ala ligikaudne pindala: 88 m<sup>2</sup>

### Tingmärgid

- 110 kV kaabelliin + sidekaabel
- ▨ Sundvalduse ala
- Katastripiirid




## Sundvalduse ala plaan

L8053 Anne-Tööstuse 110 kV maakaabelliin

Tartu maakond, Tartu linn, Tartu linn

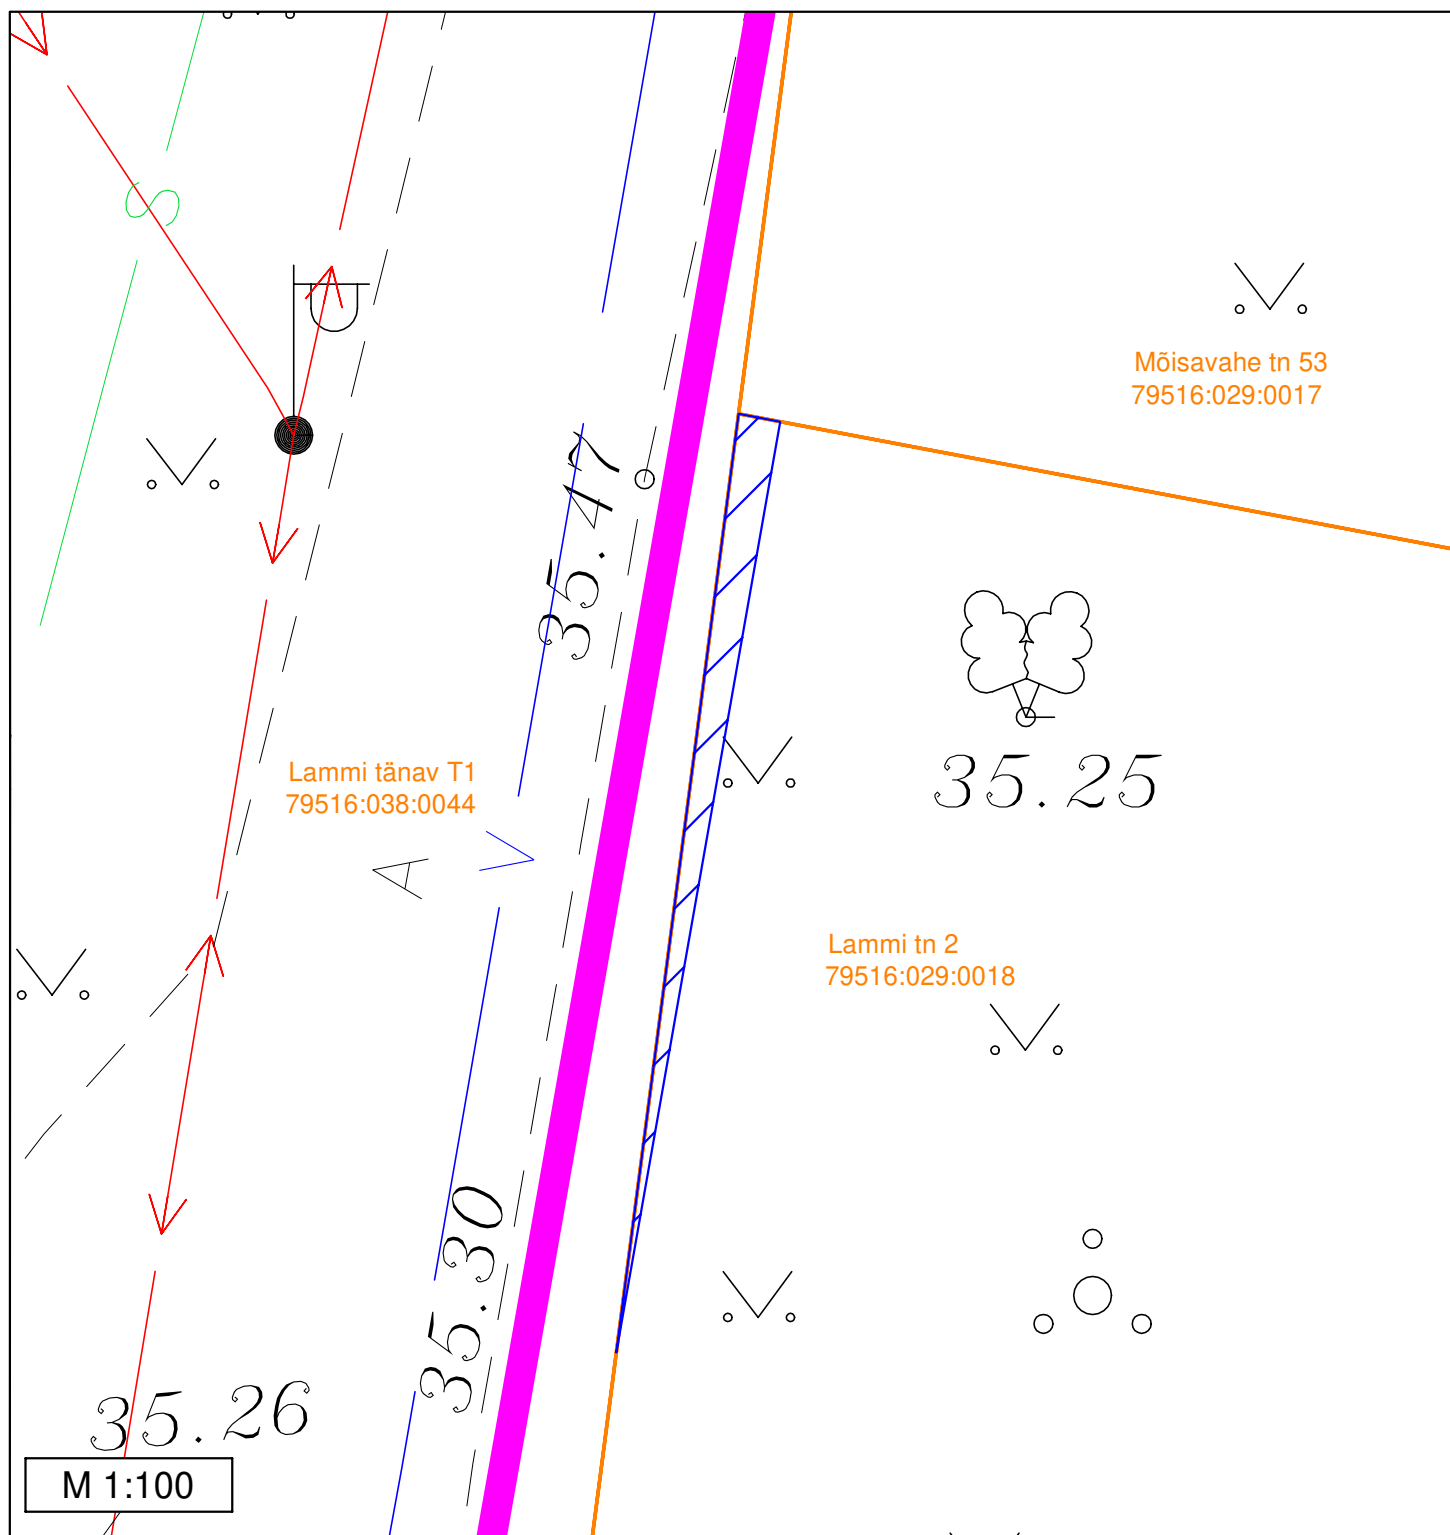


Lammi tn 2 (79516:029:0018)




### Märkused:

- Sundvalduse ala ligikaudne pindala: 4 m<sup>2</sup>

### Tingmärgid

-  110 kV kaabelliin + sidekaabel
-  Sundvalduse ala
-  Katastripiirid

**Sundvalduse ala asendiplaan**  
 L8053 Anne-Tööstuse 110 kV maakaabelliin  
 Tartu maakond, Tartu linn, Tartu linn  
 Lammi tänav T1 (79516:038:0044)

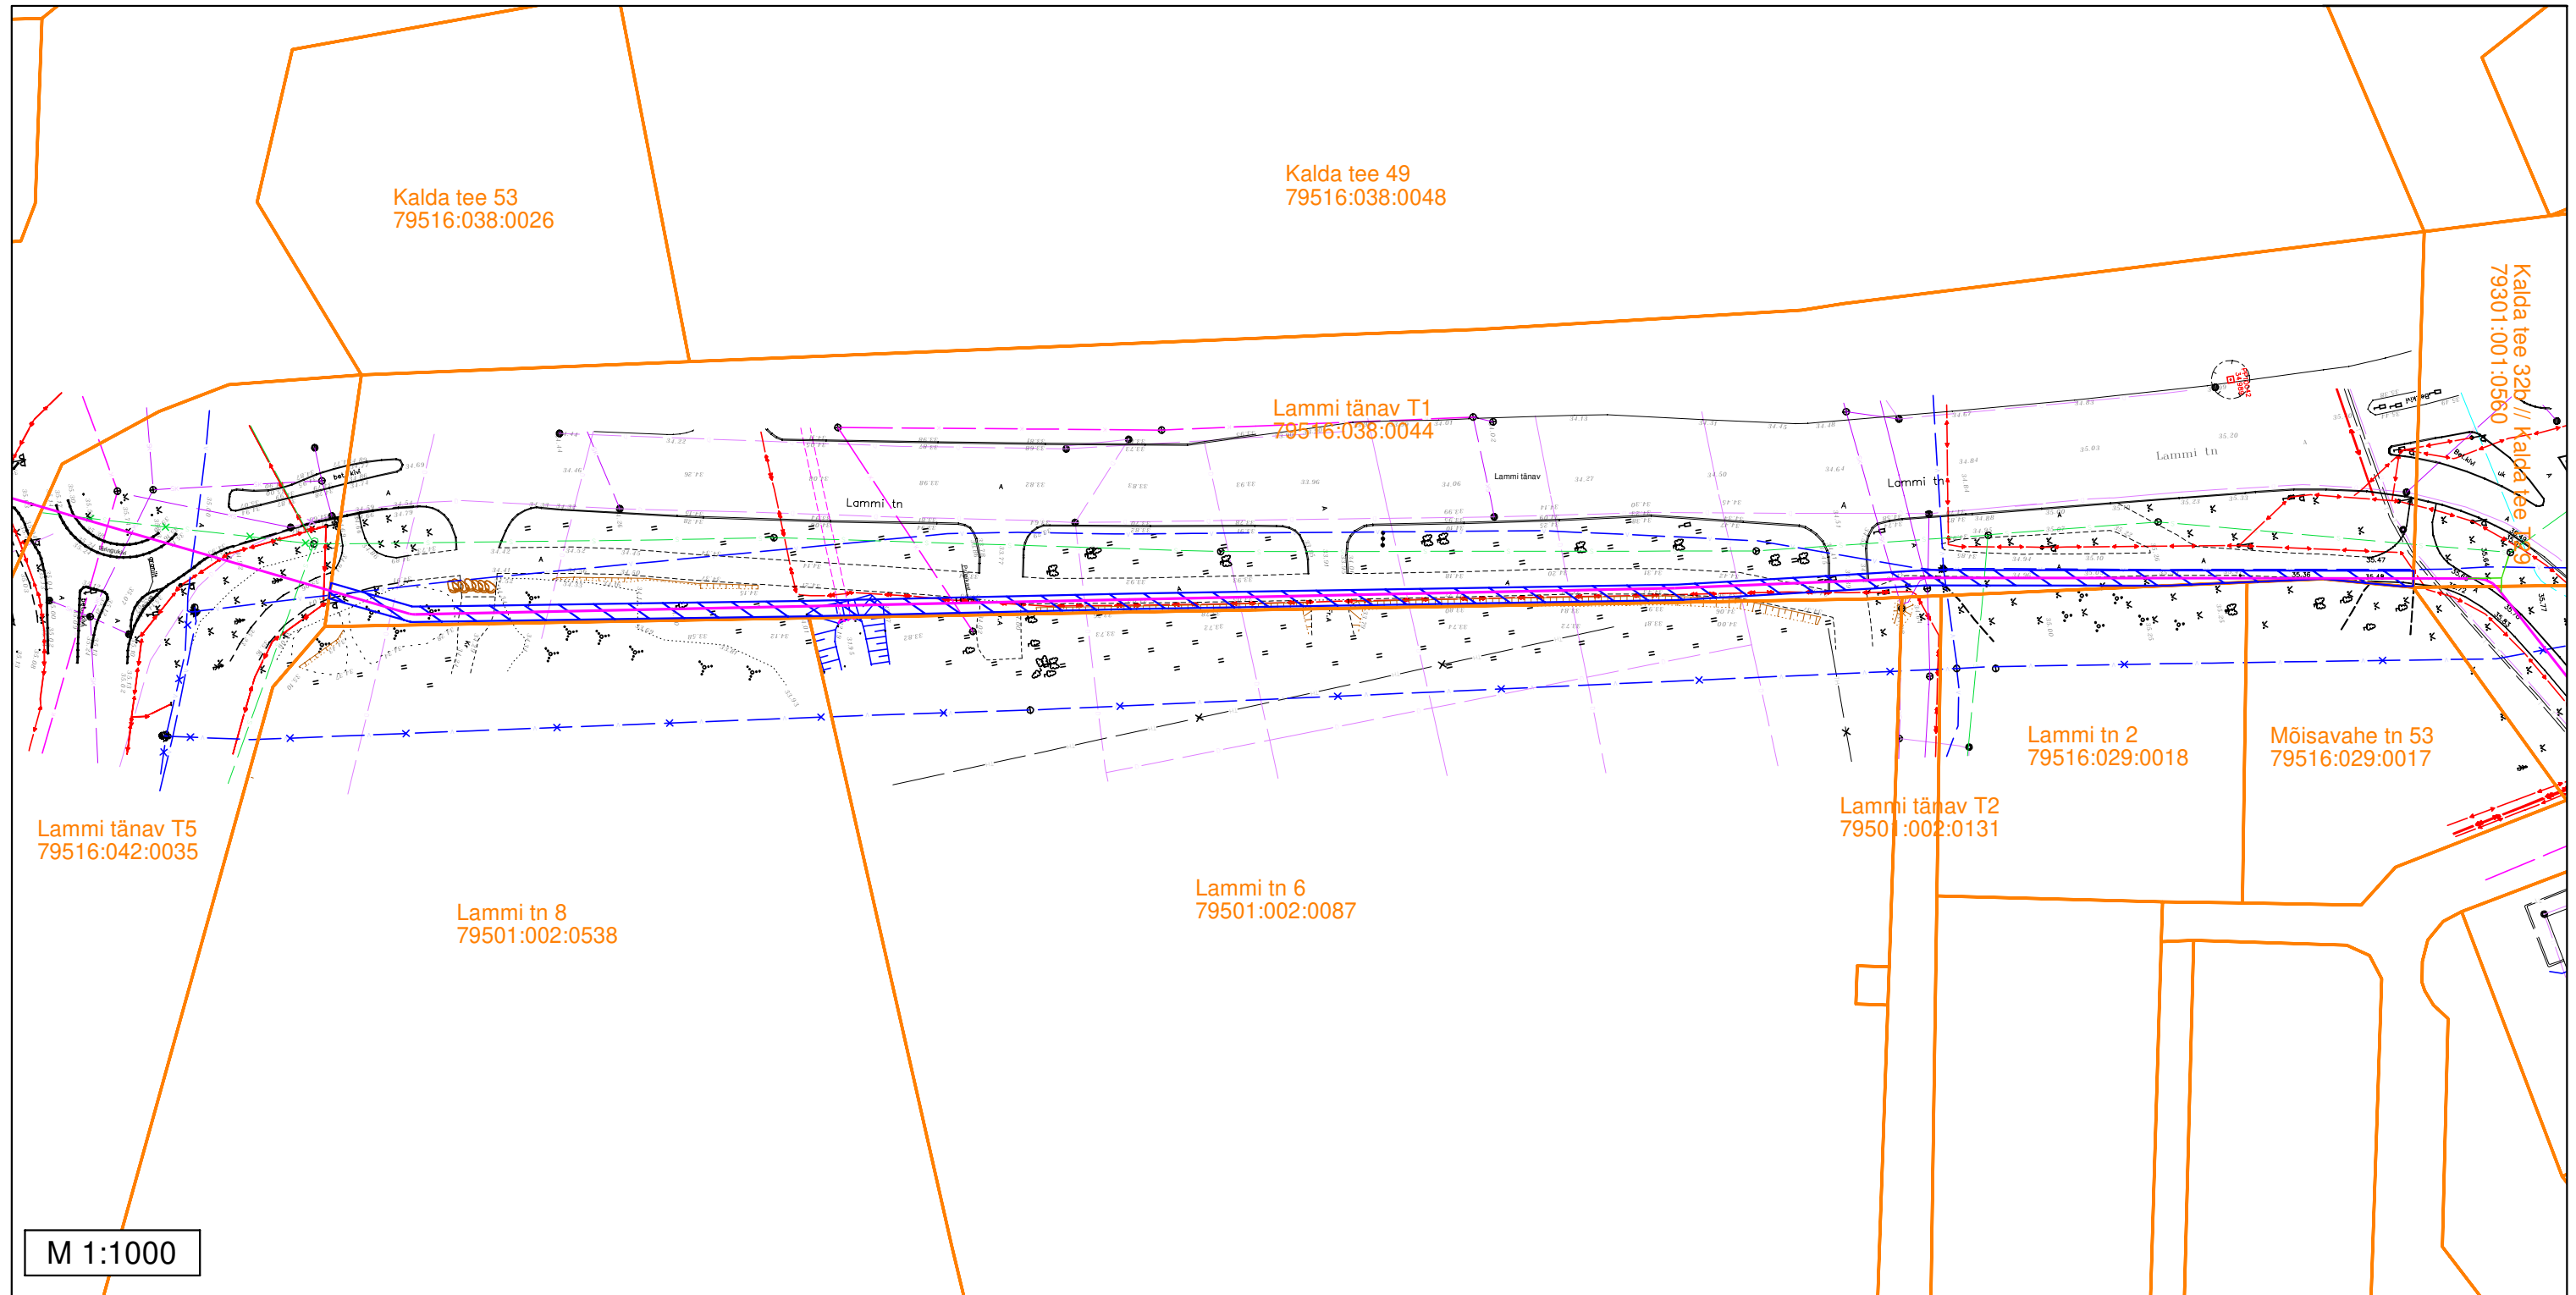

Märkused:  
 - Sundvalduse ala ligikaudne pindala: 763 m<sup>2</sup>


- Tingmärgid
- 110 kV kaabelliin + sidekaabel
  - ▨ Sundvalduse ala
  - Katastripiirid

## Sundvalduse ala plaan

L8053 Anne-Tööstuse 110 kV maakaabelliin

Tartu maakond, Tartu linn, Tartu linn

Lammi tänav T5 (79516:042:0035)

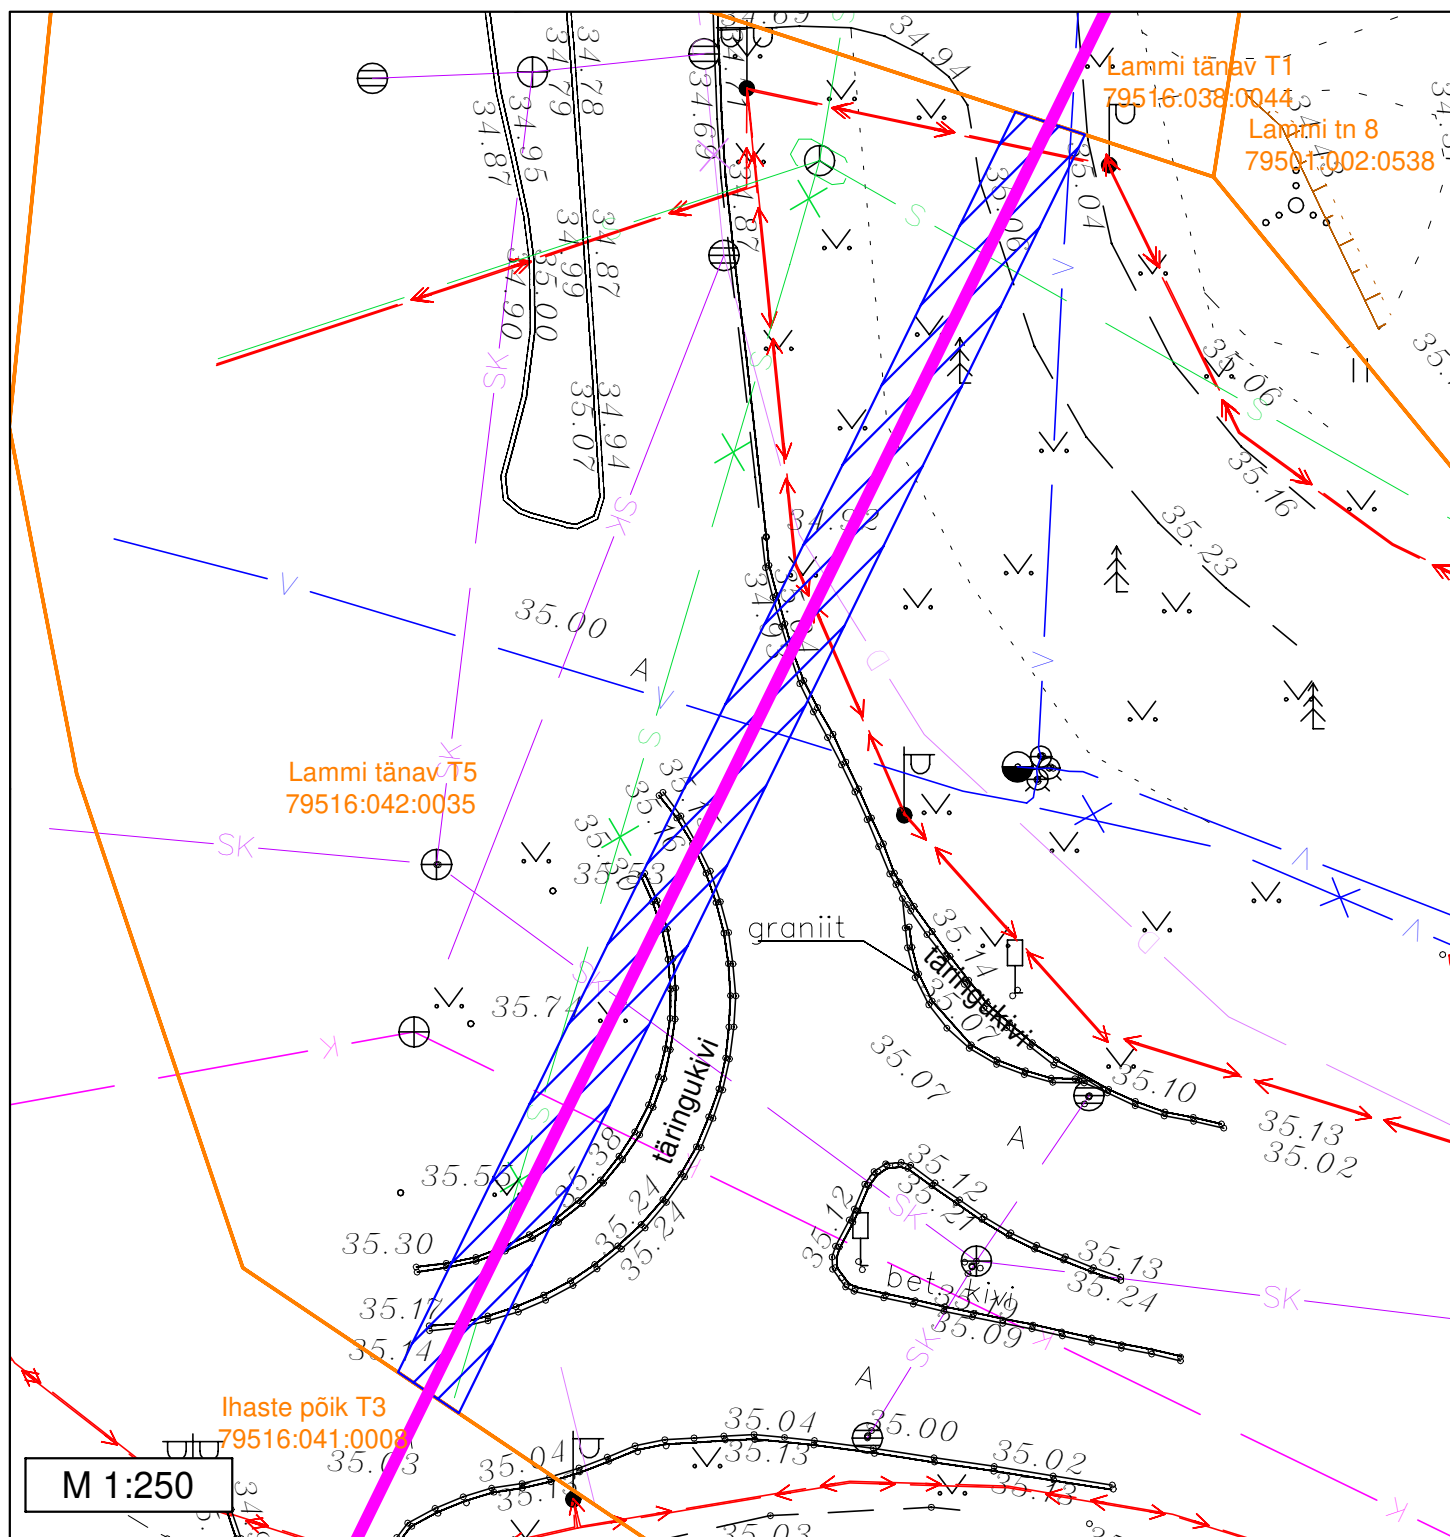


Märkused:

- Sundvalduse ala ligikaudne pindala: 112 m<sup>2</sup>

Tingmärgid

- 110 kV kaabelliin + sidekaabel
- Sundvalduse ala
- Katastripiirid

**Sundvalduse ala asendiplaan**  
L8053 Anne-Tööstuse 110 kV maakaabelliin  
Tartu maakond, Tartu linn, Tartu linn  
Meisli tänav (79511:007:0084)

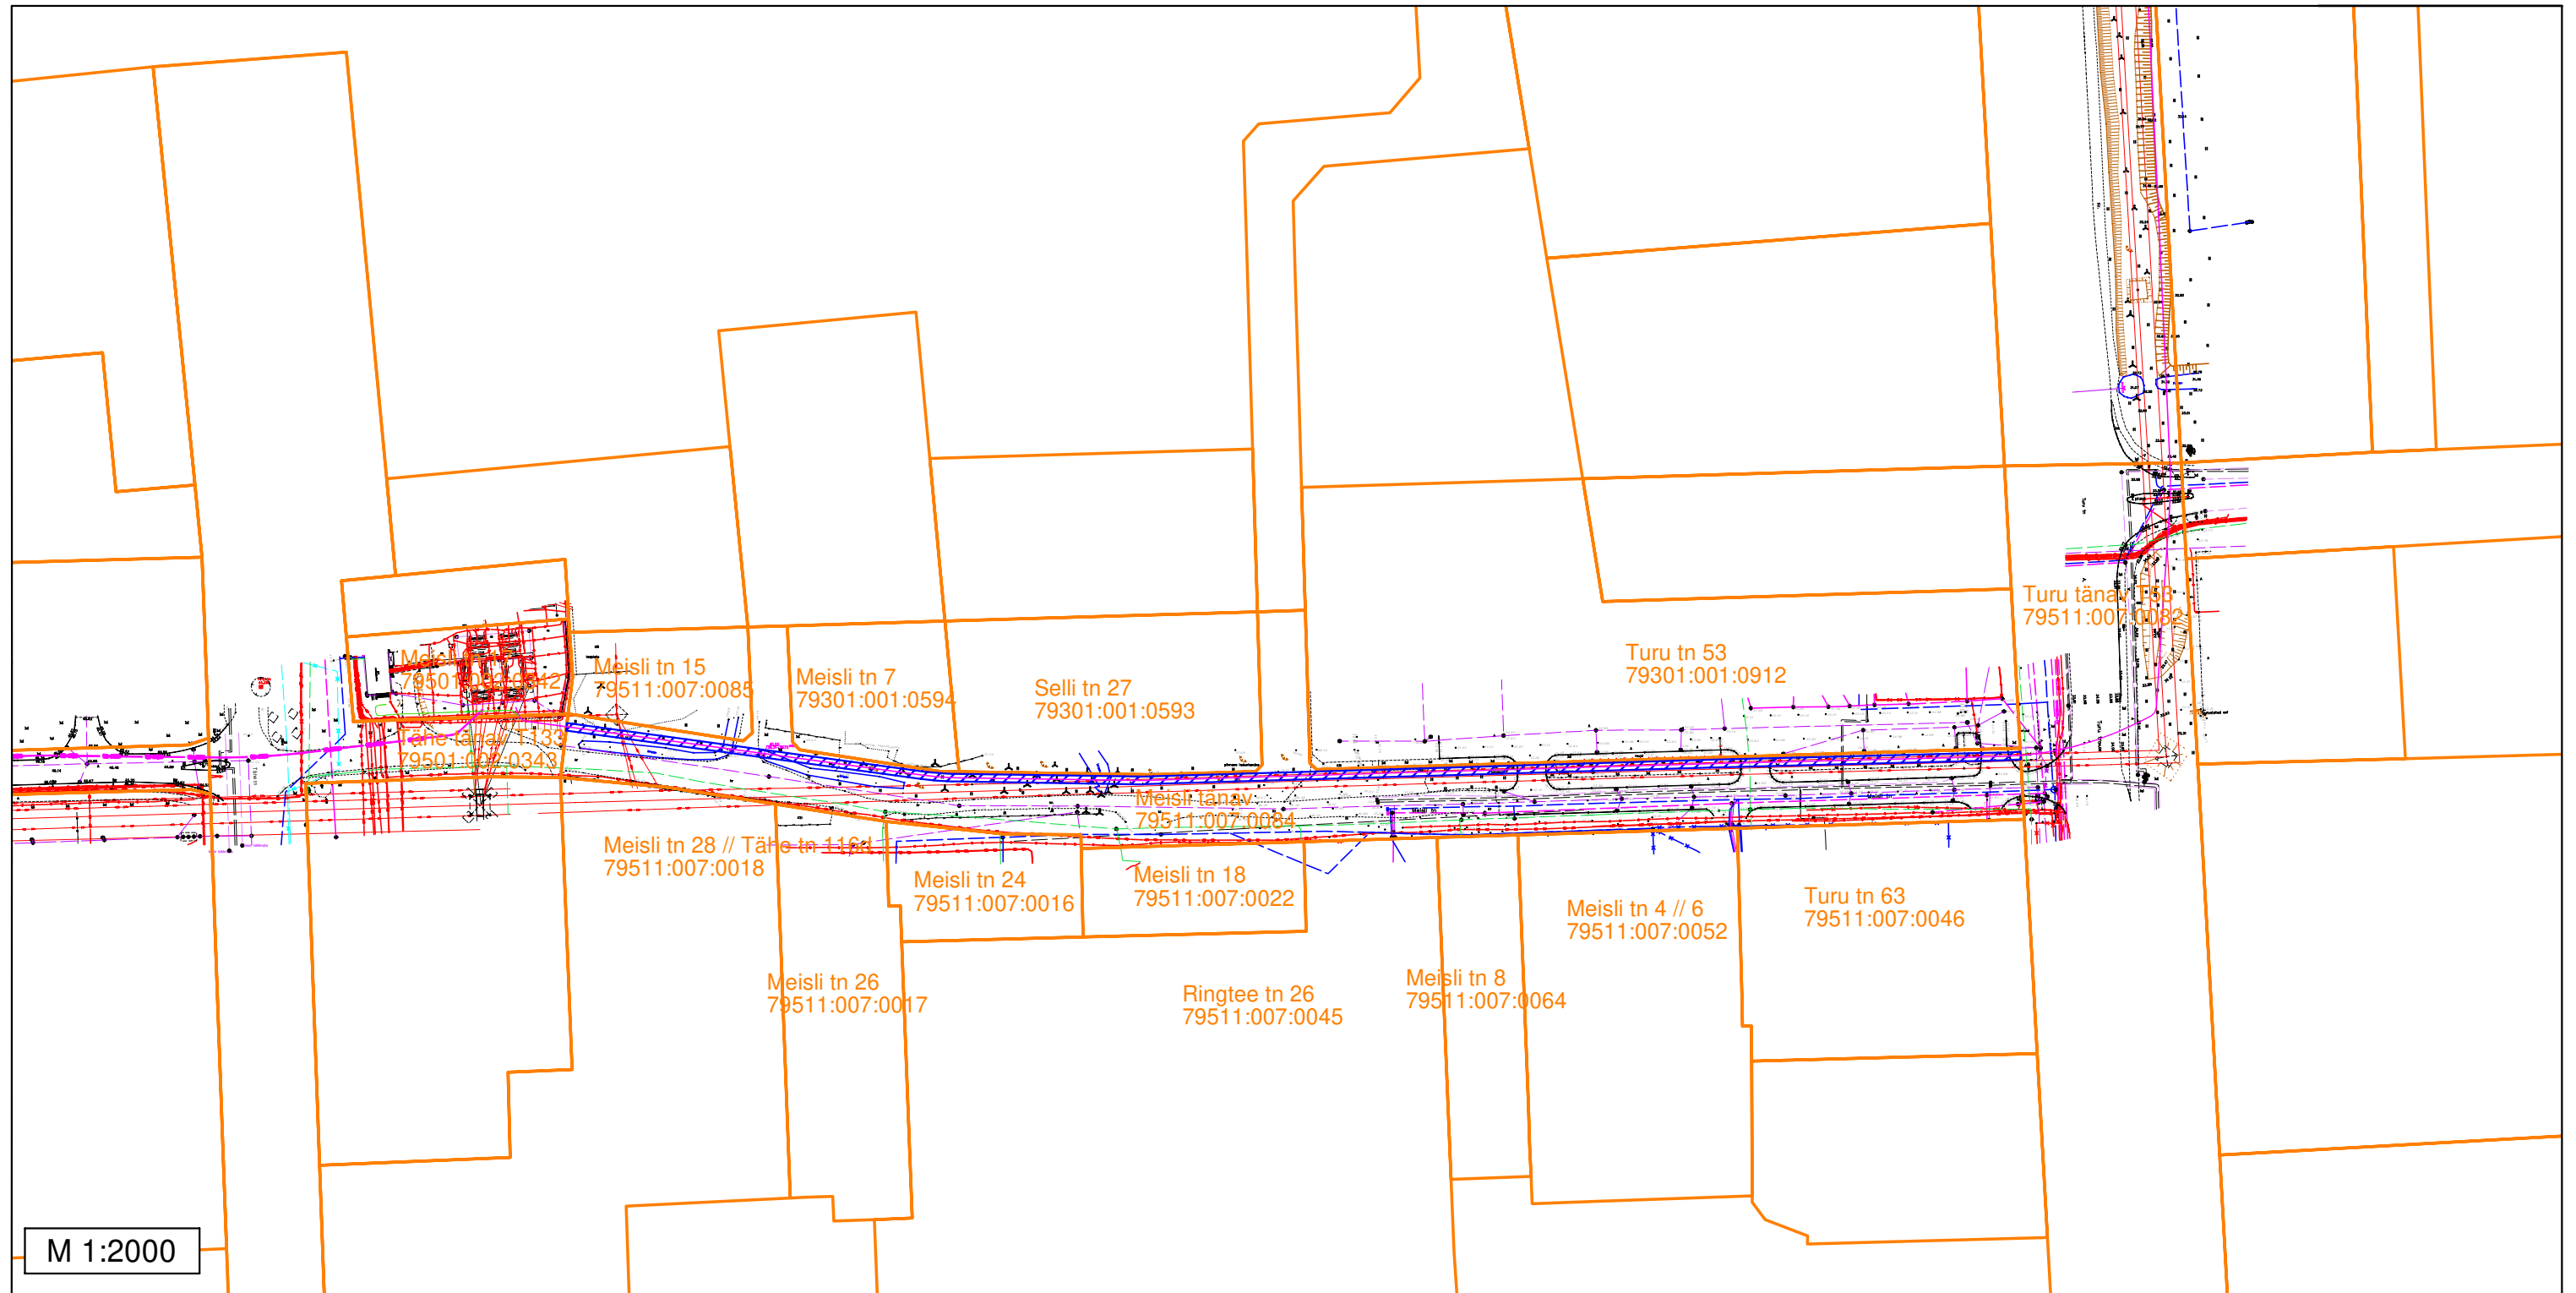

Märkused:  
- Sundvalduse ala ligikaudne pindala: 1096 m<sup>2</sup>

Tingmärgid


- 110 kV kaabelliin + sidekaabel
- Sundvalduse ala
- Katastripiirid

## Sundvalduse ala plaan

L8053 Anne-Tööstuse 110 kV maakaabelliin

Tartu maakond, Tartu linn, Tartu linn

Mõisavahe tn 53 (79516:029:0017)

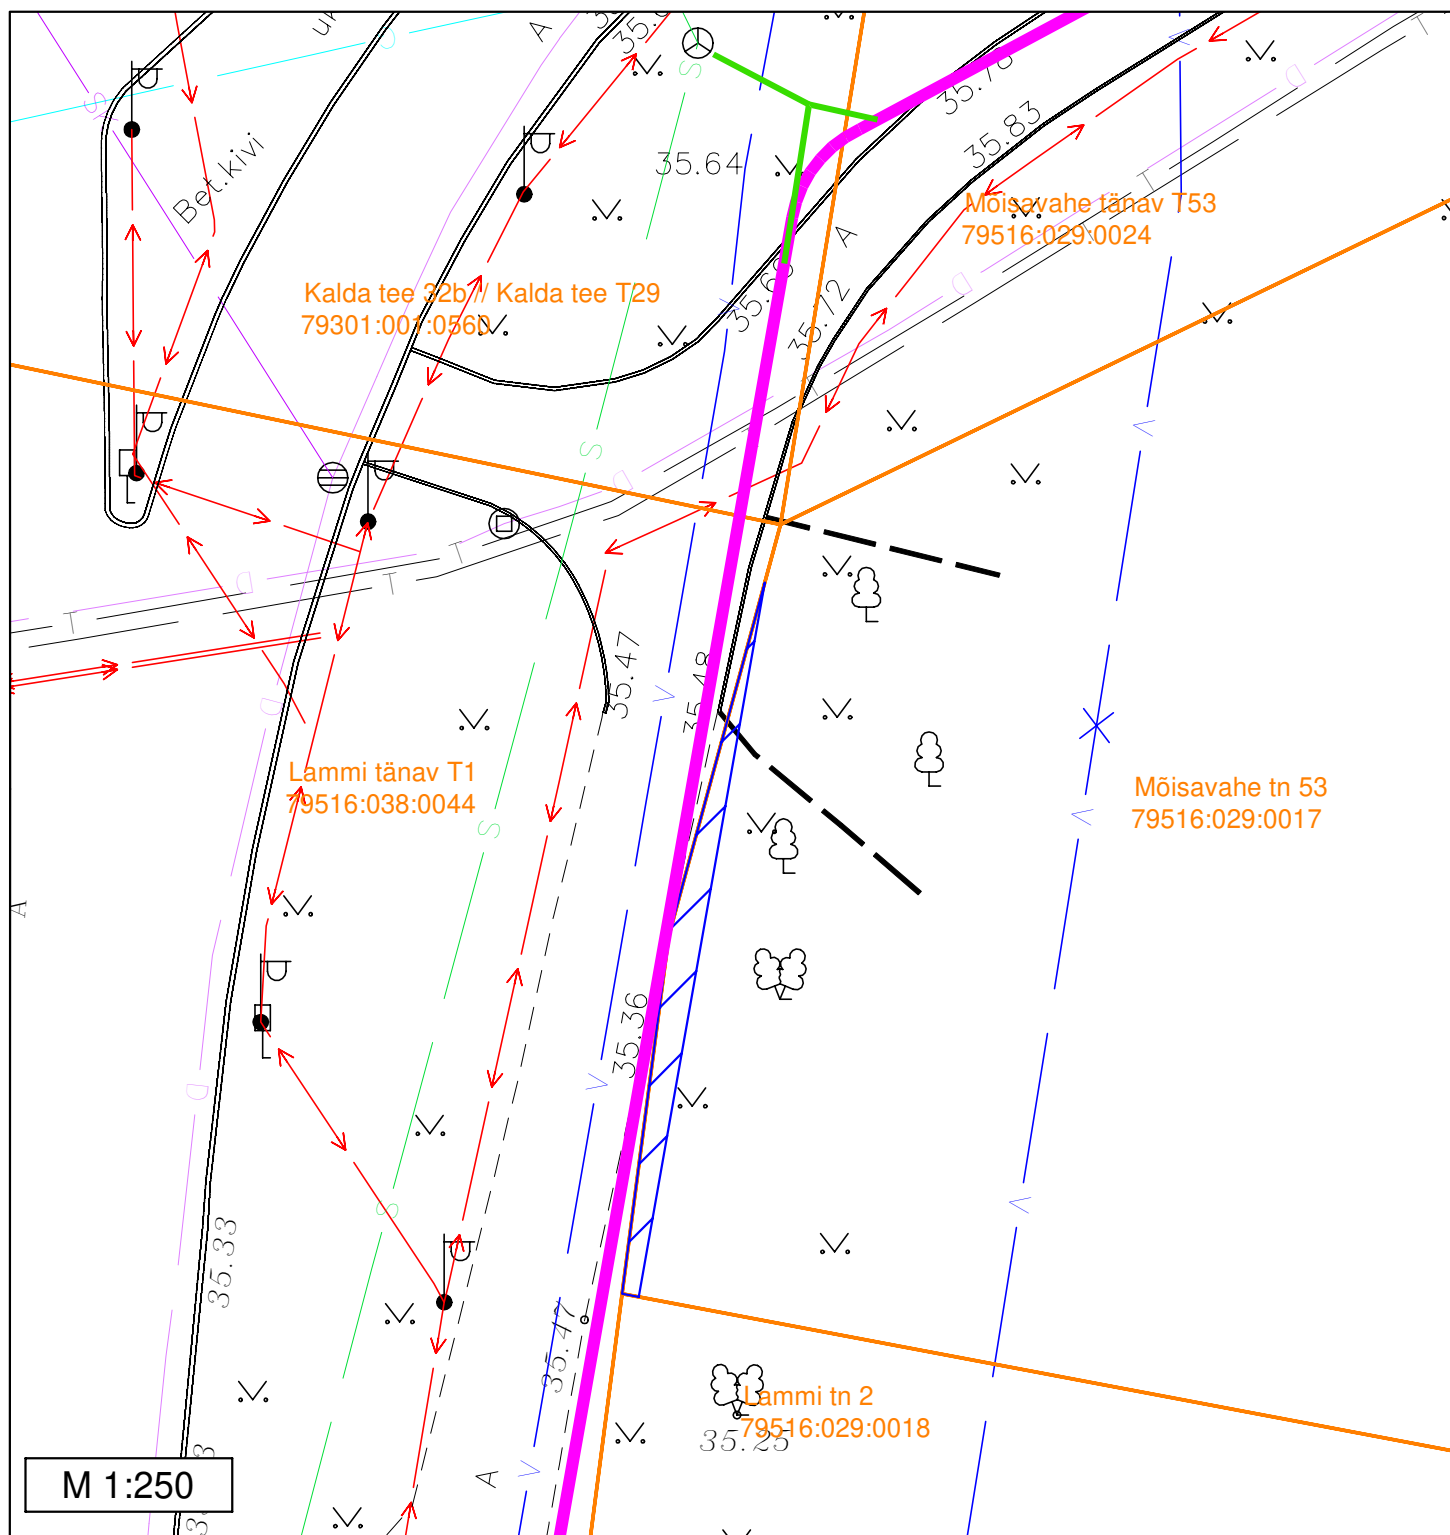

Märkused:



- Sundvalduse ala ligikaudne pindala: 17 m<sup>2</sup>

Tingmärgid


- 110 kV kaabelliin + sidekaabel
- Sundvalduse ala
- Katastripiirid




# **Sundvalduse ala asendiplaan** **L8053 Anne-Tööstuse 110 kV maakaabelliin** **Tartu maakond, Tartu linn, Tartu linn** **Mõisavahe tänav T53 (79516:029:0024)**

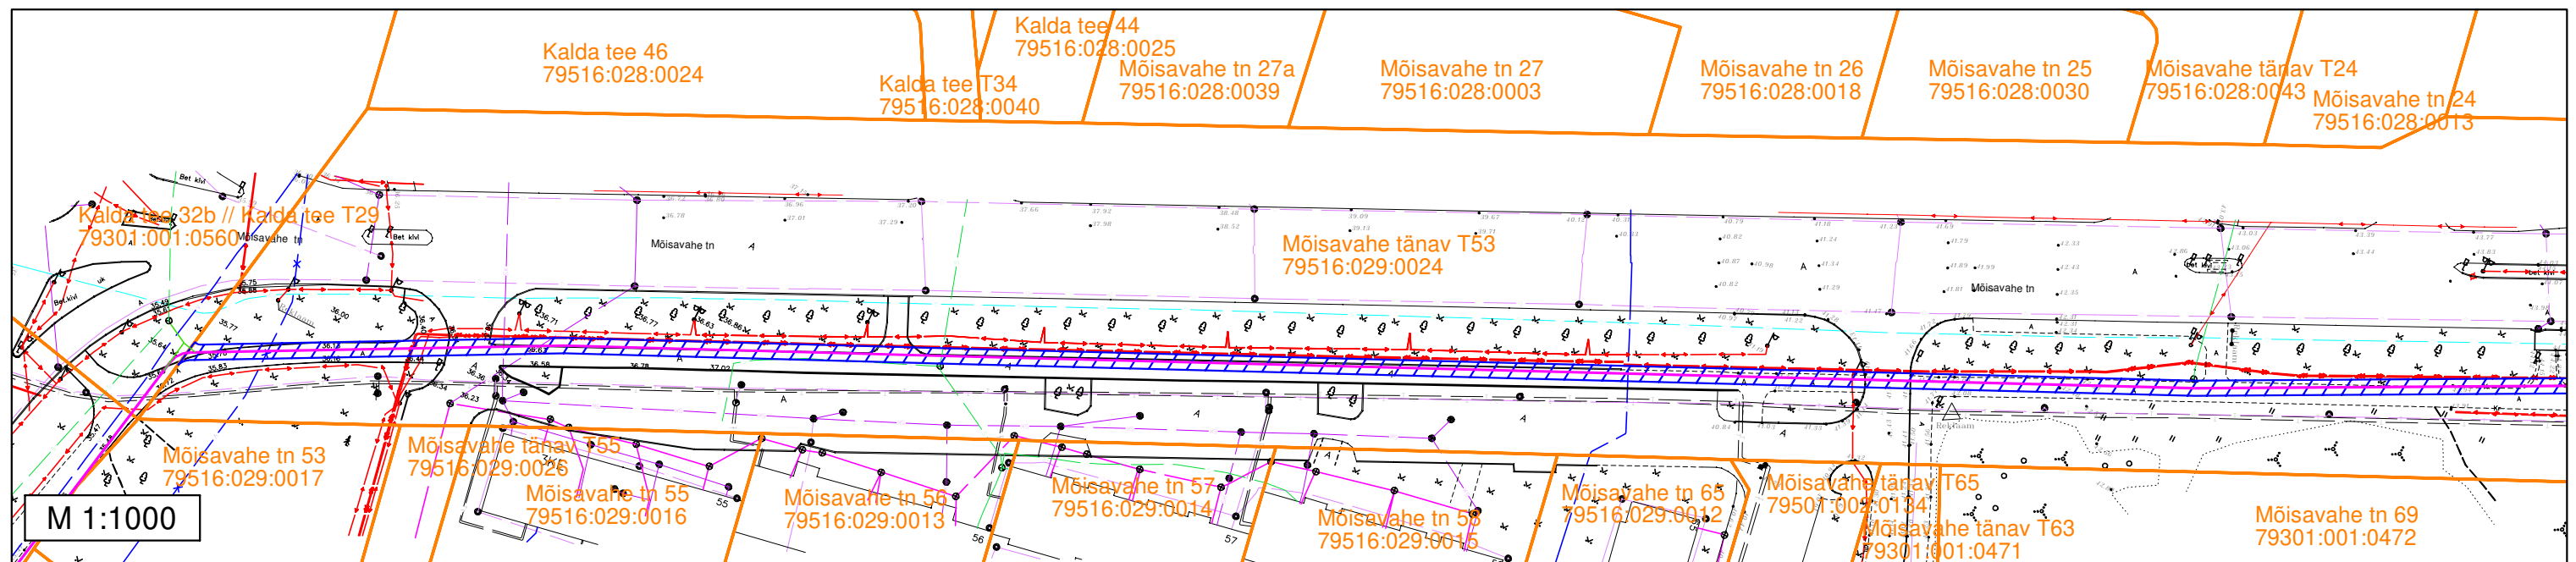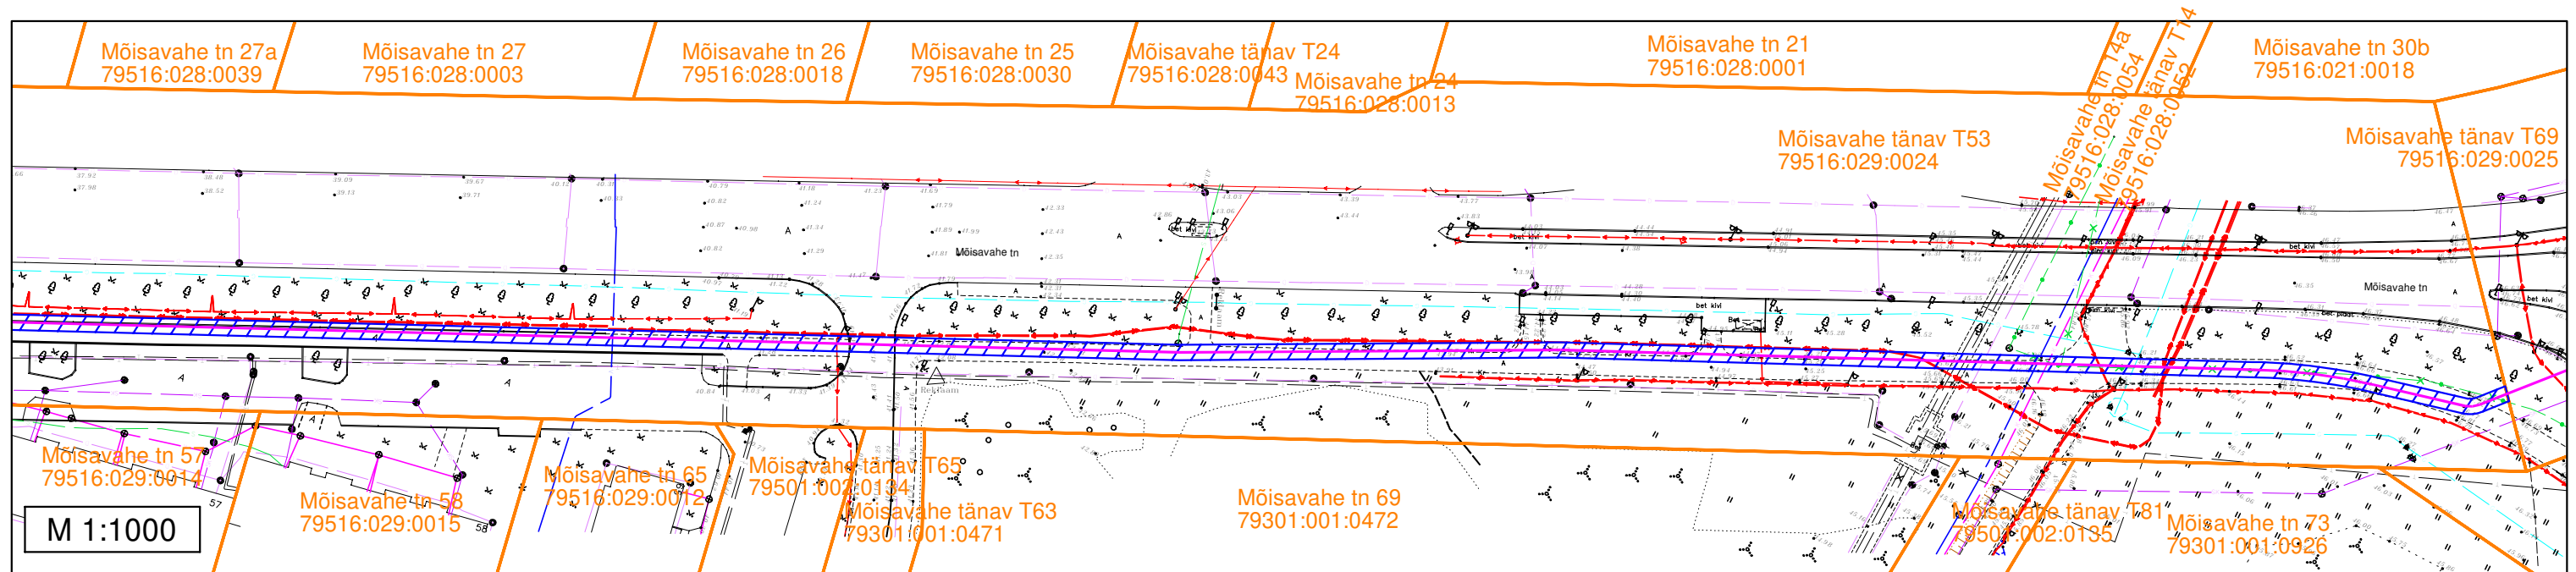

Märkused:  
 - Sundvalduse ala ligikaudne pindala: 1254 m<sup>2</sup>

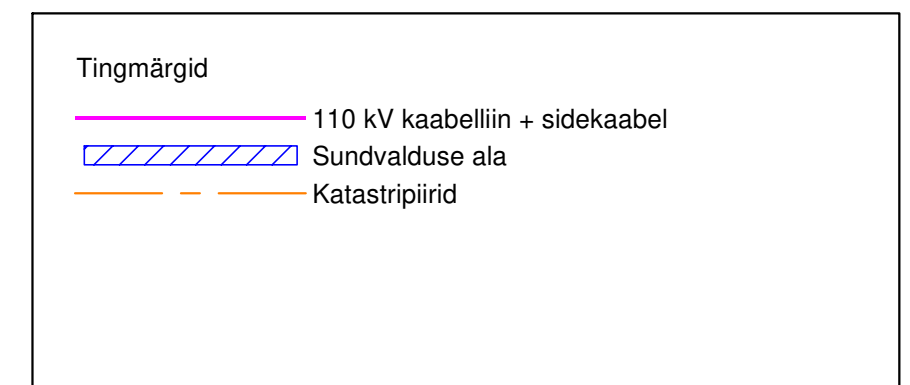

**Sundvalduse ala asendiplaan**  
 L8053 Anne-Tööstuse 110 kV maakaabelliin  
 Tartu maakond, Tartu linn, Tartu linn  
 Mõisavahe tänav T69 (79516:029:0025)

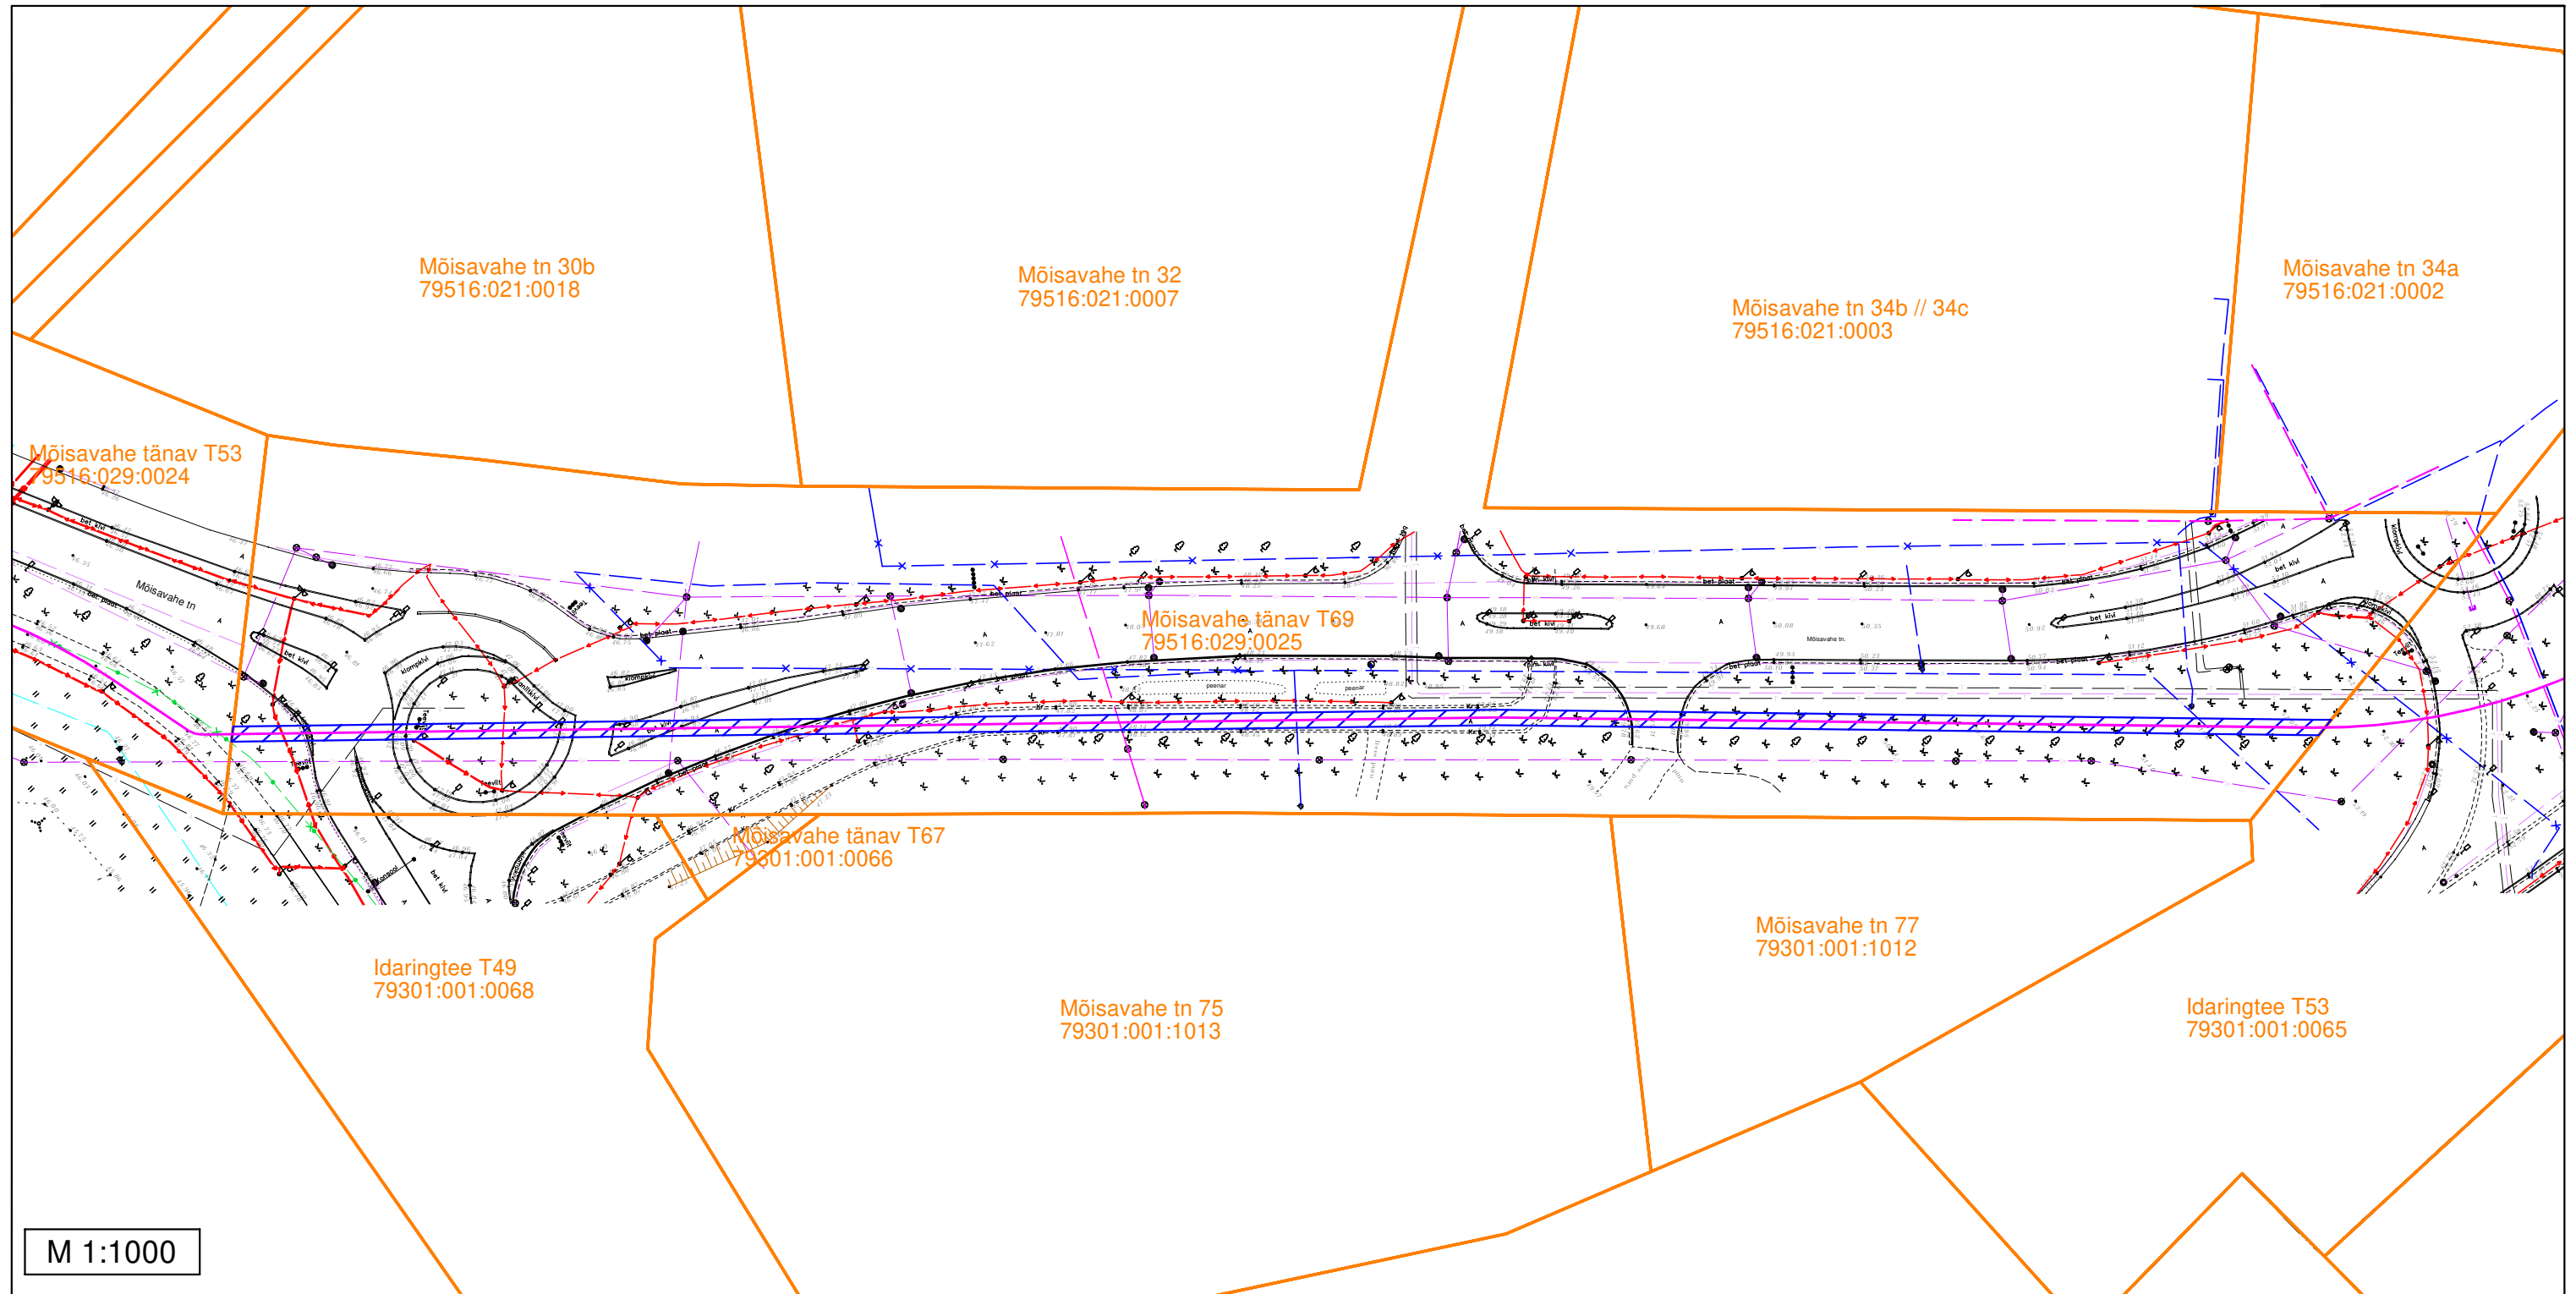

Märkused:  
 - Sundvalduse ala ligikaudne pindala: 786 m<sup>2</sup>

Tingmärgid

- 110 kV kaabelliin + sidekaabel
- ▨ Sundvalduse ala
- Katastripiirid




## Sundvalduse ala plaan

L8053 Anne-Tööstuse 110 kV maakaabelliin

Tartu maakond, Tartu linn, Tartu linn

Ringtee tänav T135 (43201:001:1646)

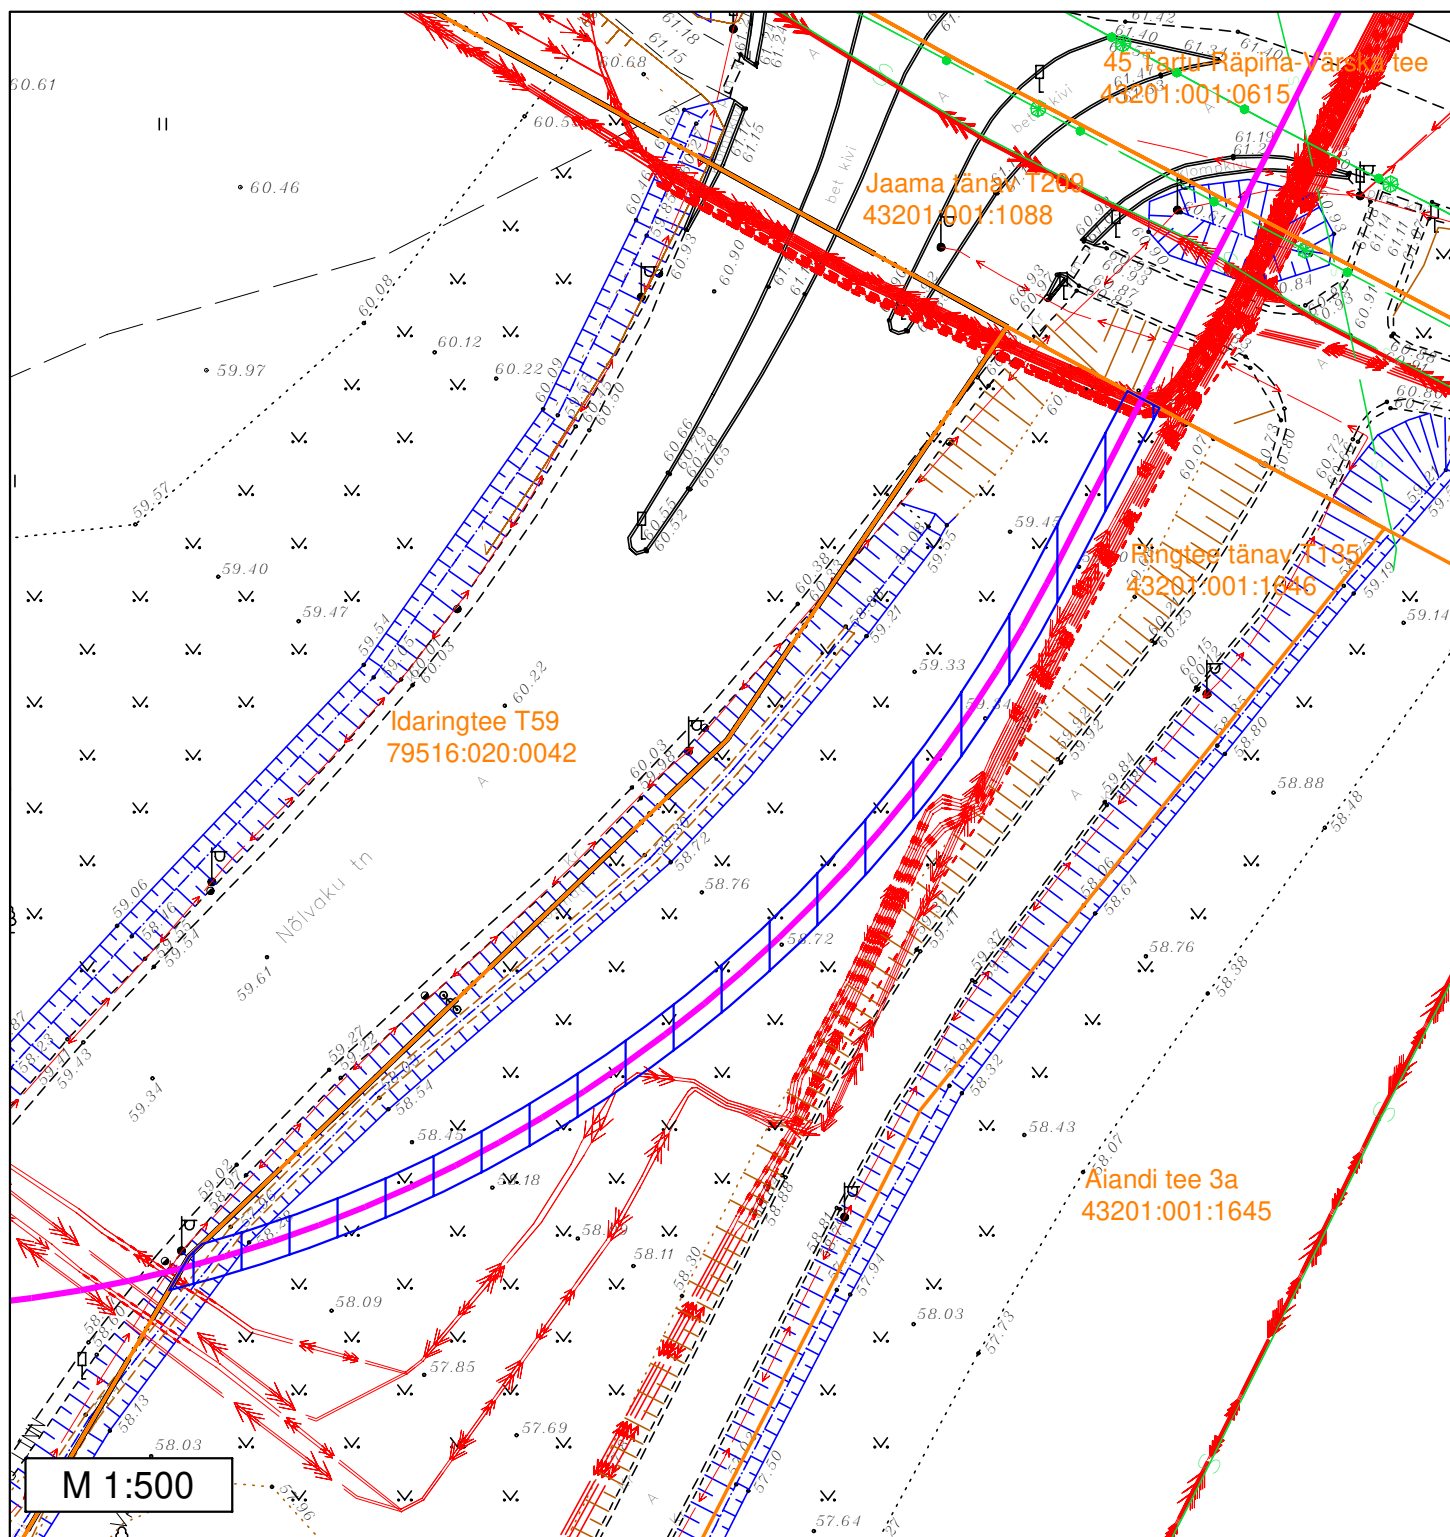

Märkused:


- Sundvalduse ala ligikaudne pindala: 213 m<sup>2</sup>

Tingmärgid

- 110 kV kaabelliin + sidekaabel
- ▨ Sundvalduse ala
- Katastripiirid



**Sundvalduse ala asendiplaan**  
L8053 Anne-Tööstuse 110 kV maakaabelliin  
Tartu maakond, Tartu linn, Tartu linn  
Ropka tee T29 (79511:001:0046)

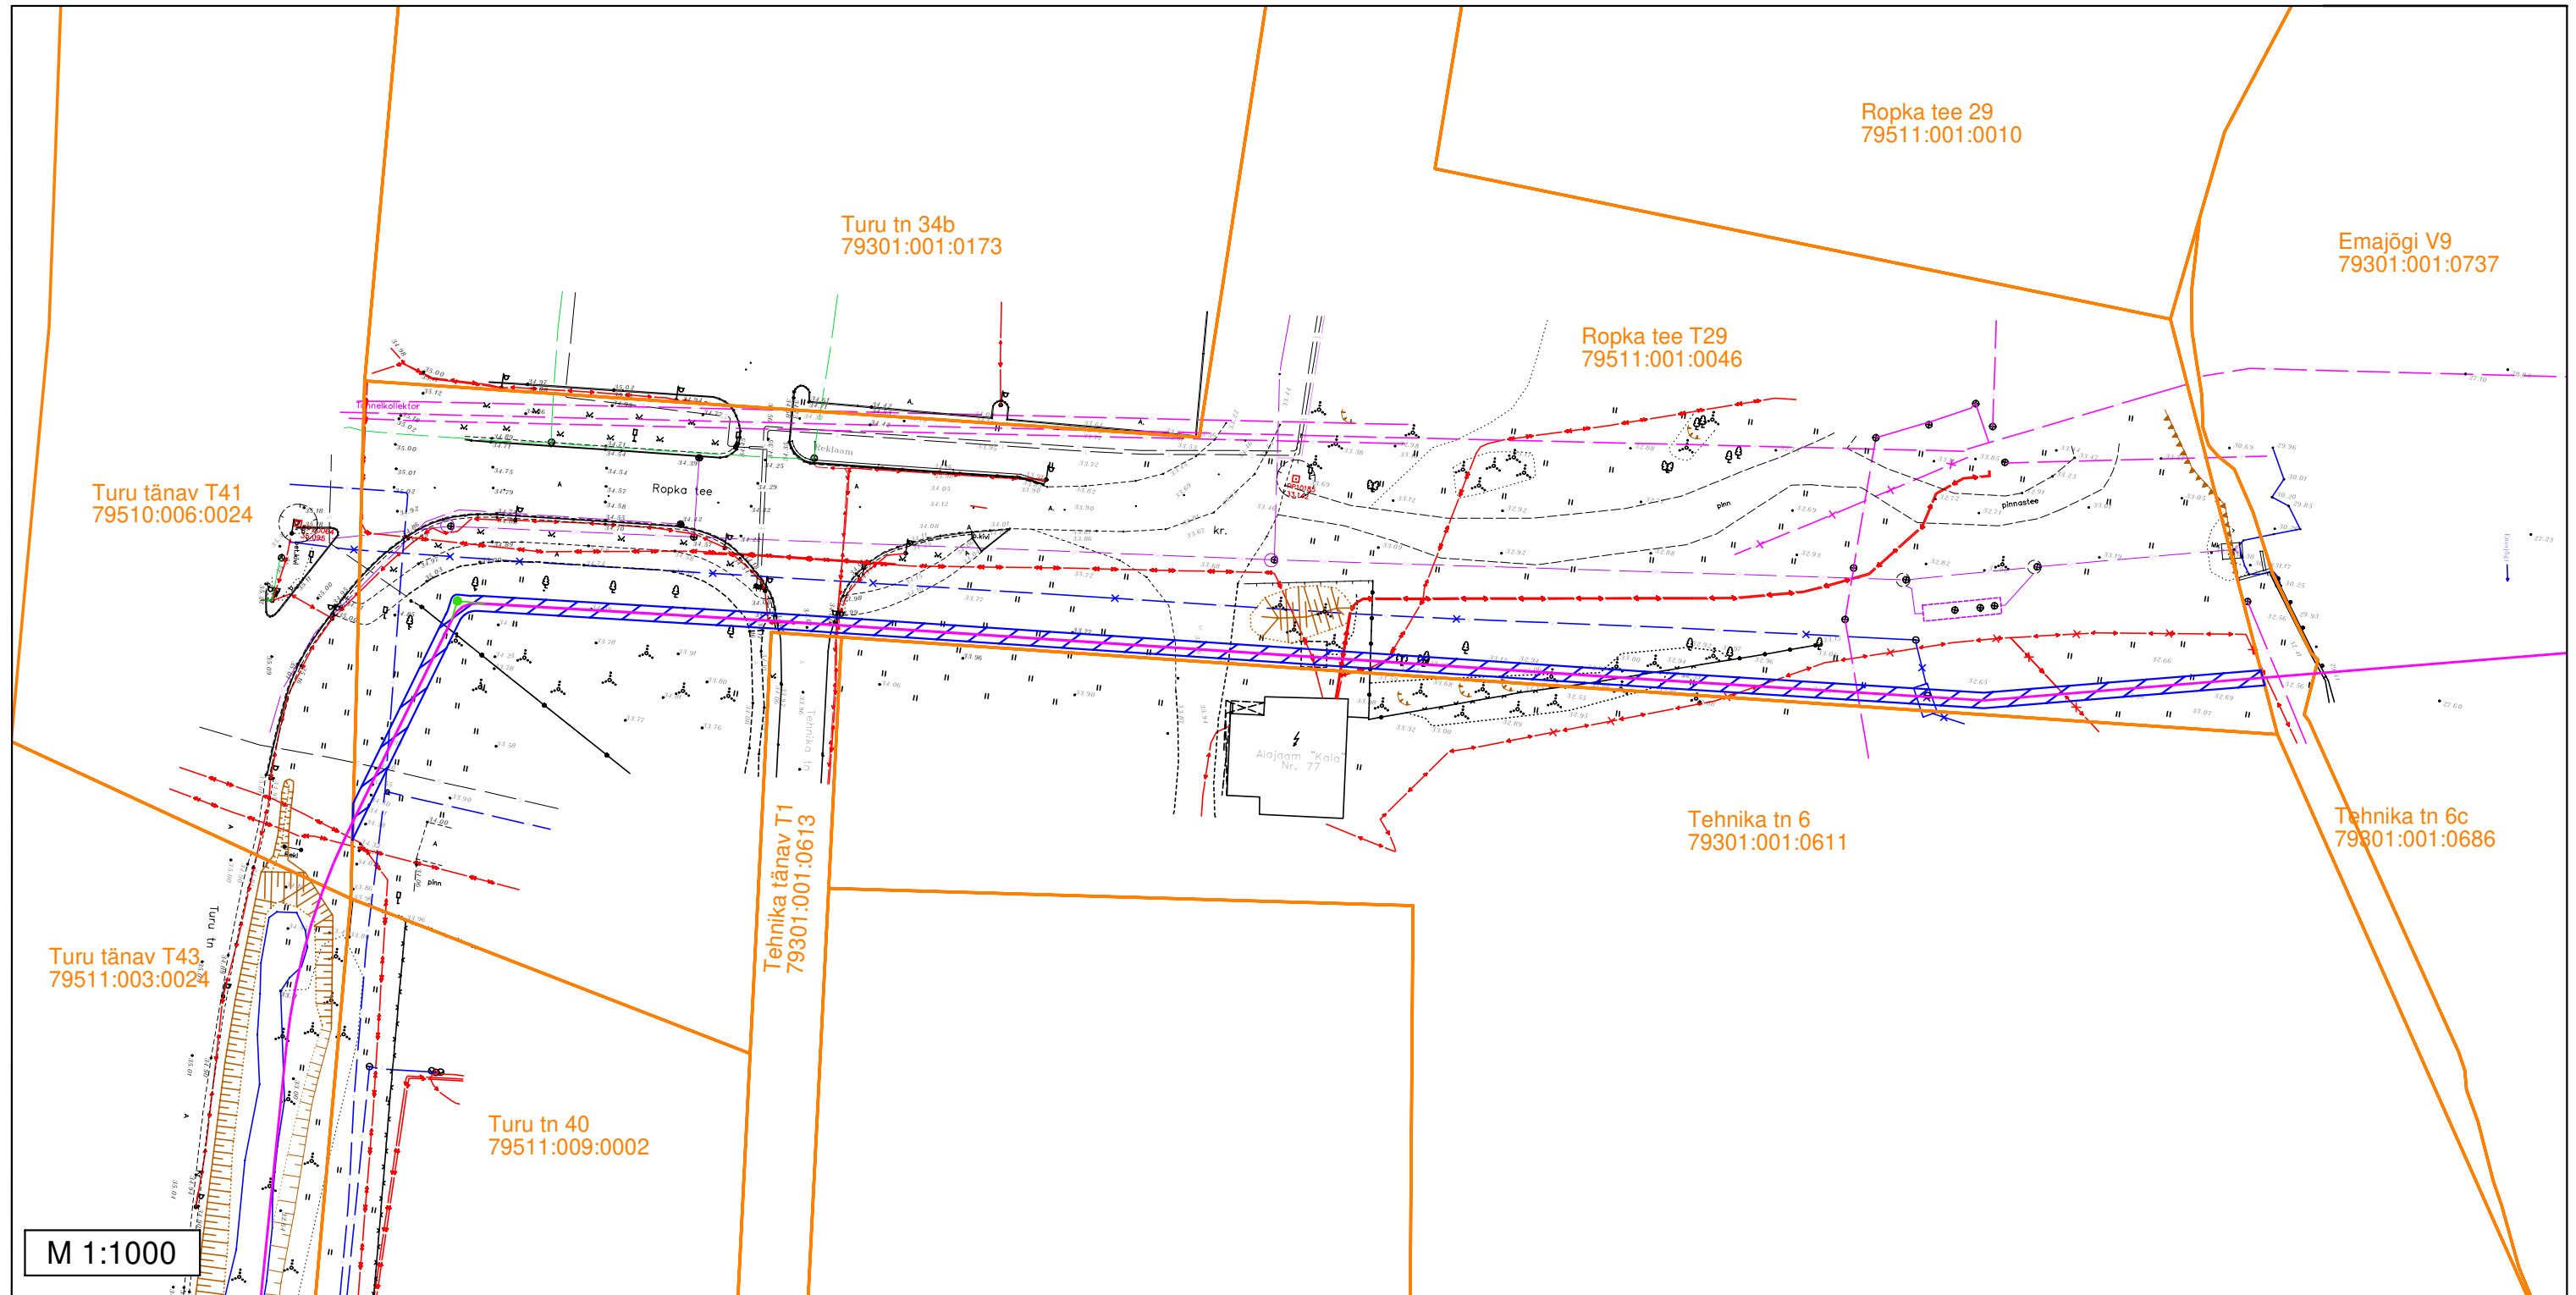

**Märkused:**

- Sundvalduse ala ligikaudne pindala: 770 m<sup>2</sup>

**Tingmärgid**


- 110 kV kaabelliin + sidekaabel
- Sidekaabel
- ▨ Sundvalduse ala
- Katastripiirid

## Sundvalduse ala plaan

L8053 Anne-Tööstuse 110 kV maakaabelliin

Tartu maakond, Tartu linn, Tartu linn

Turu tänav T41 (79510:006:0024)

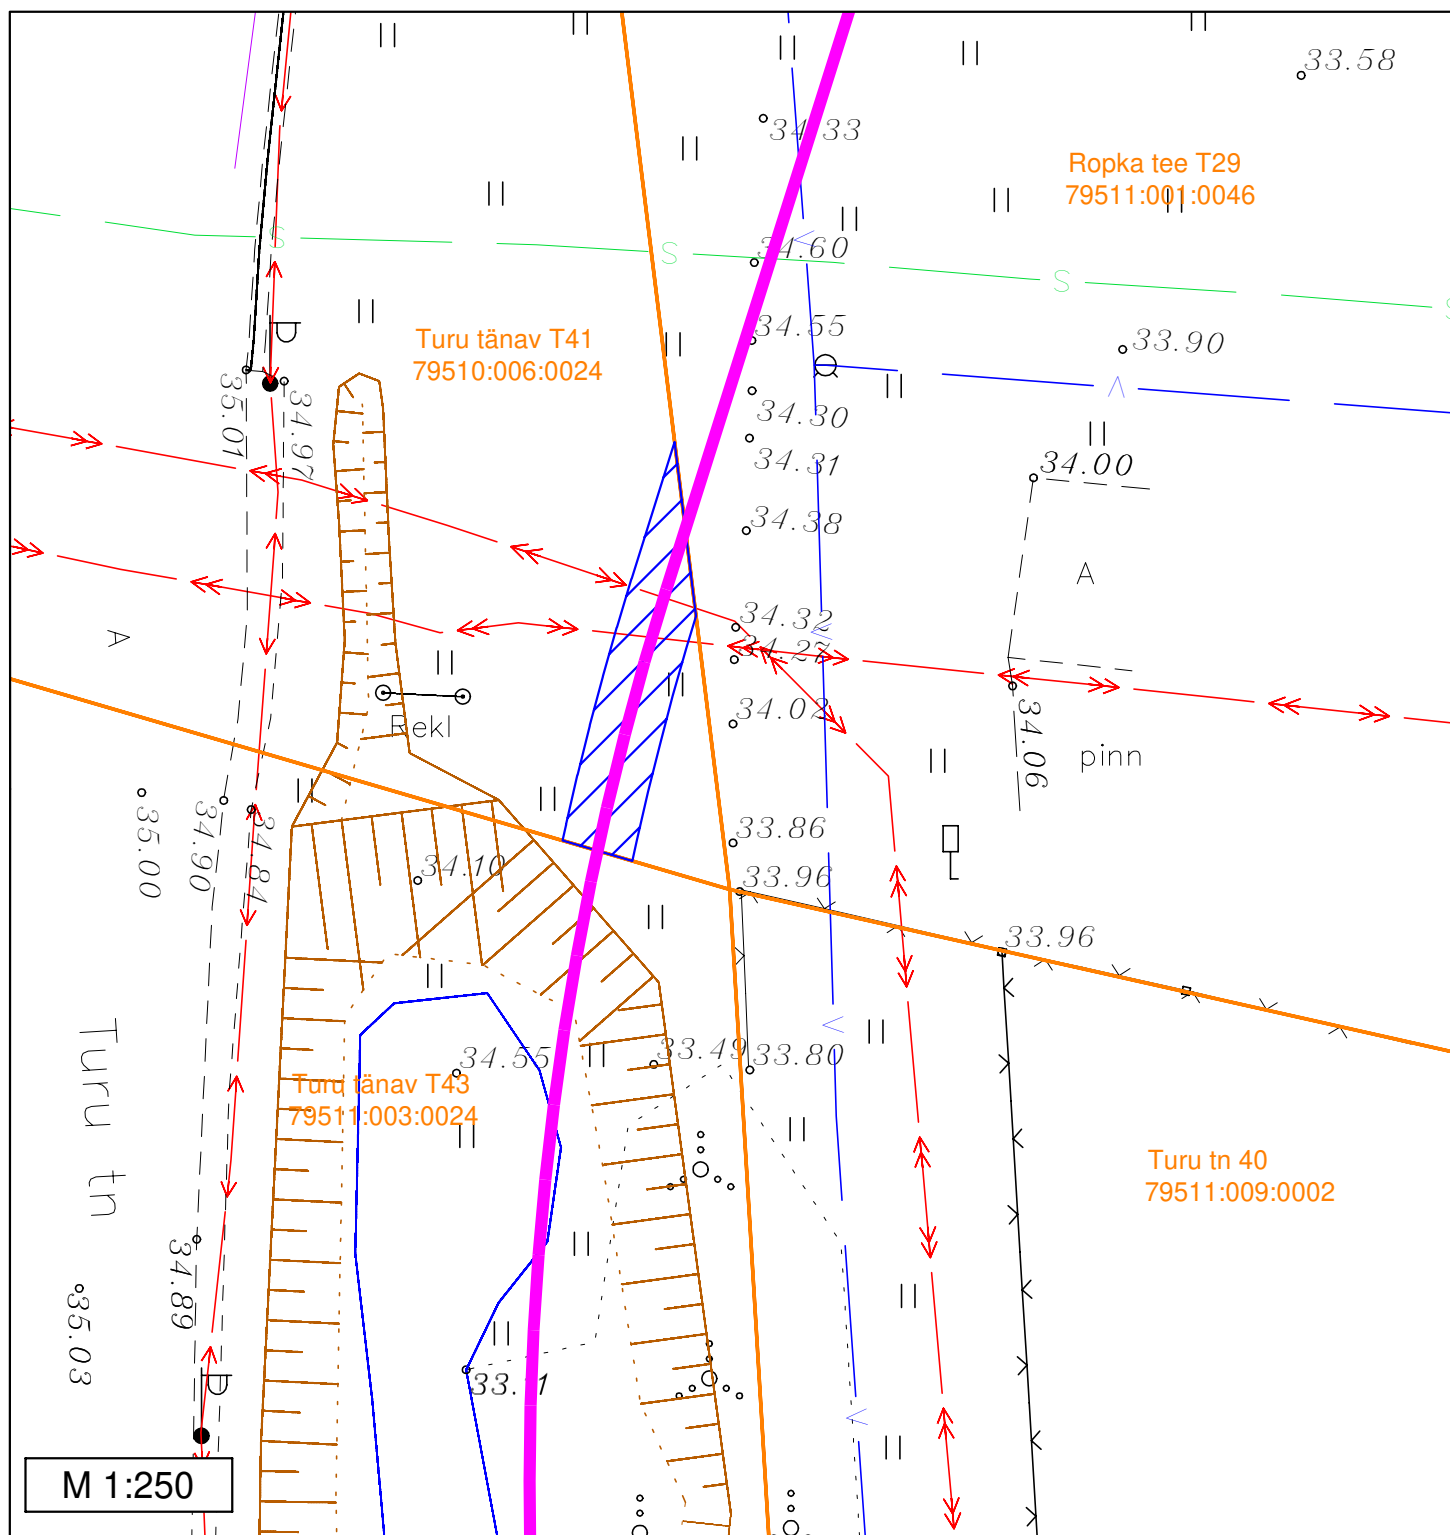


Märkused:

- Sundvalduse ala ligikaudne pindala: 27 m<sup>2</sup>

Tingmärgid

- 110 kV kaabelliin + sidekaabel
- ▨ Sundvalduse ala
- Katastripiirid

**Sundvalduse ala asendiplaan**  
L8053 Anne-Tööstuse 110 kV maakaabelliin  
Tartu maakond, Tartu linn, Tartu linn  
Turu tänav T43 (79511:003:0024)

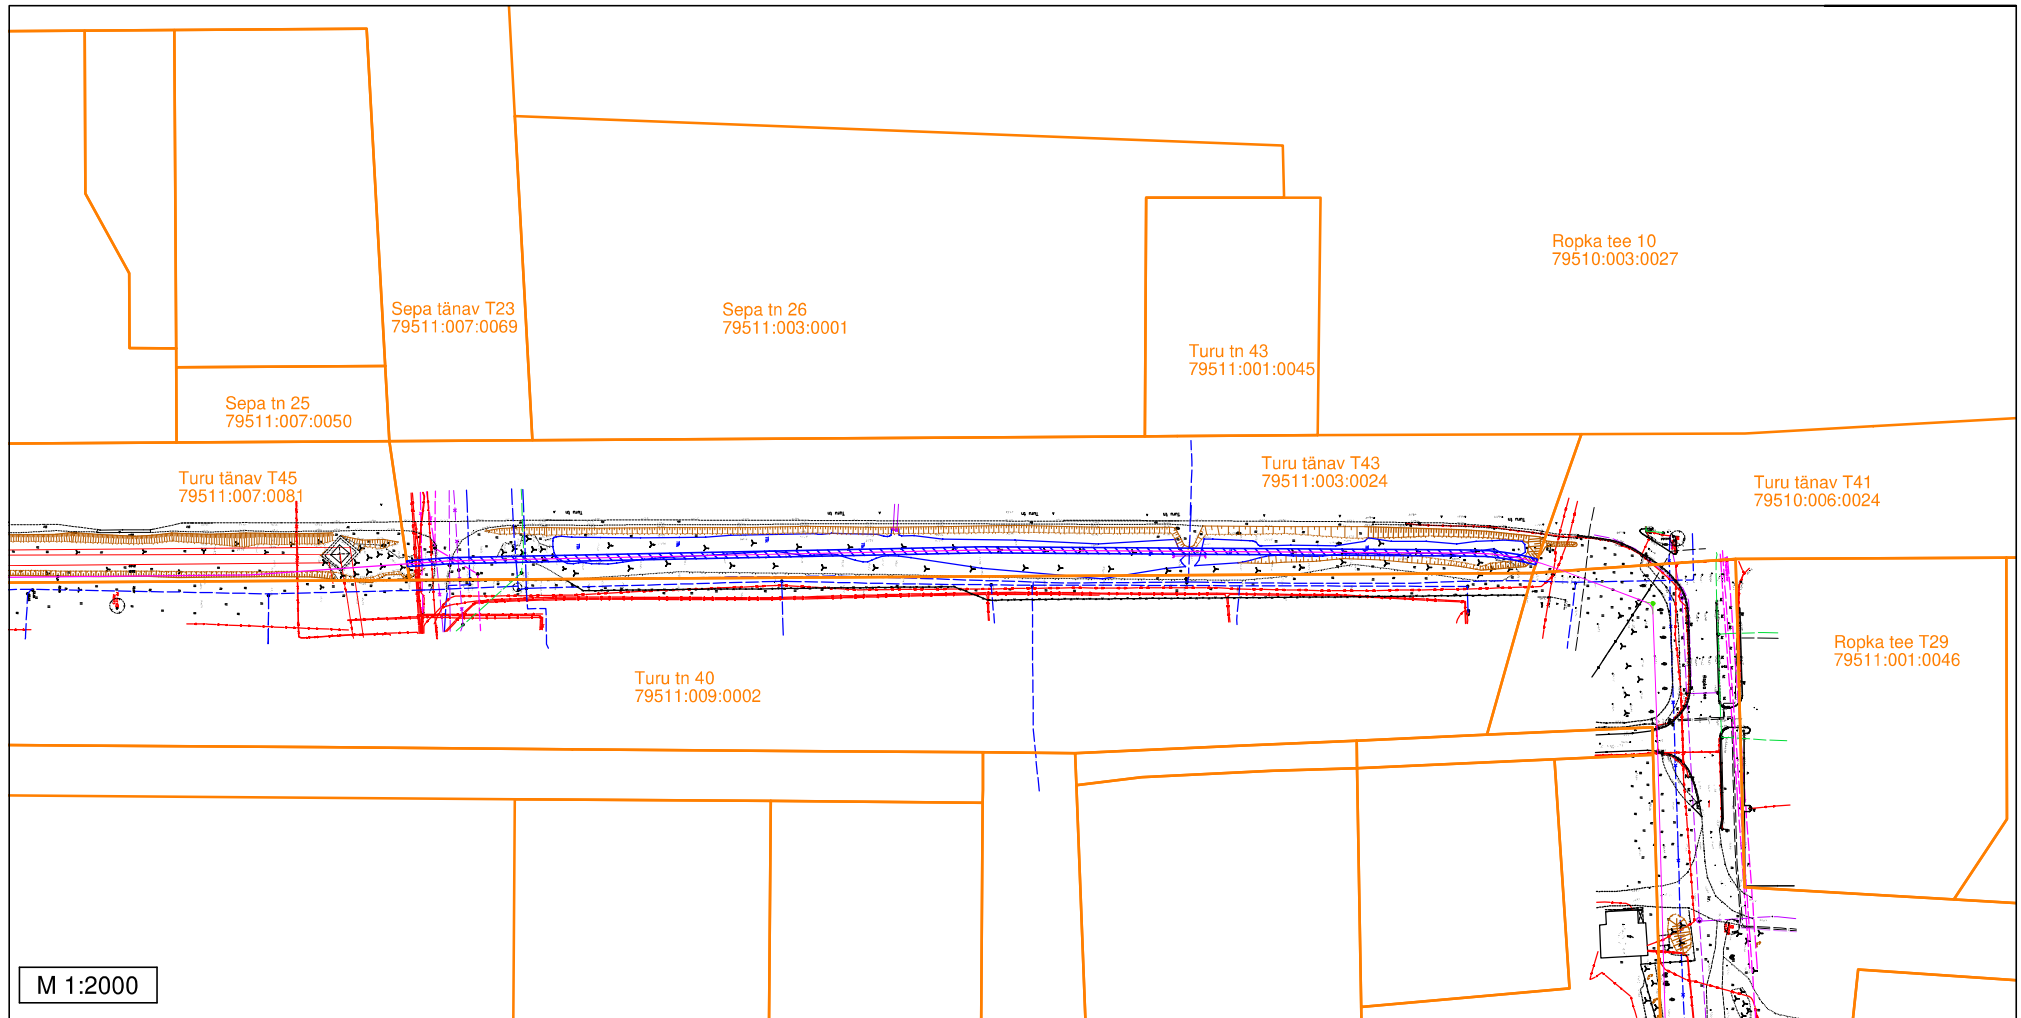


Märkused:  
- Sundvalduse ala ligikaudne pindala: 1080 m<sup>2</sup>

Tingmärgid

- 110 kV kaabelliin + sidekaabel
- Sundvalduse ala
- Katastripiirid



**Sundvalduse ala asendiplaan**  
L8053 Anne-Tööstuse 110 kV maakaabelliin  
Tartu maakond, Tartu linn, Tartu linn  
Turu tänav T45 (79511:007:0081)

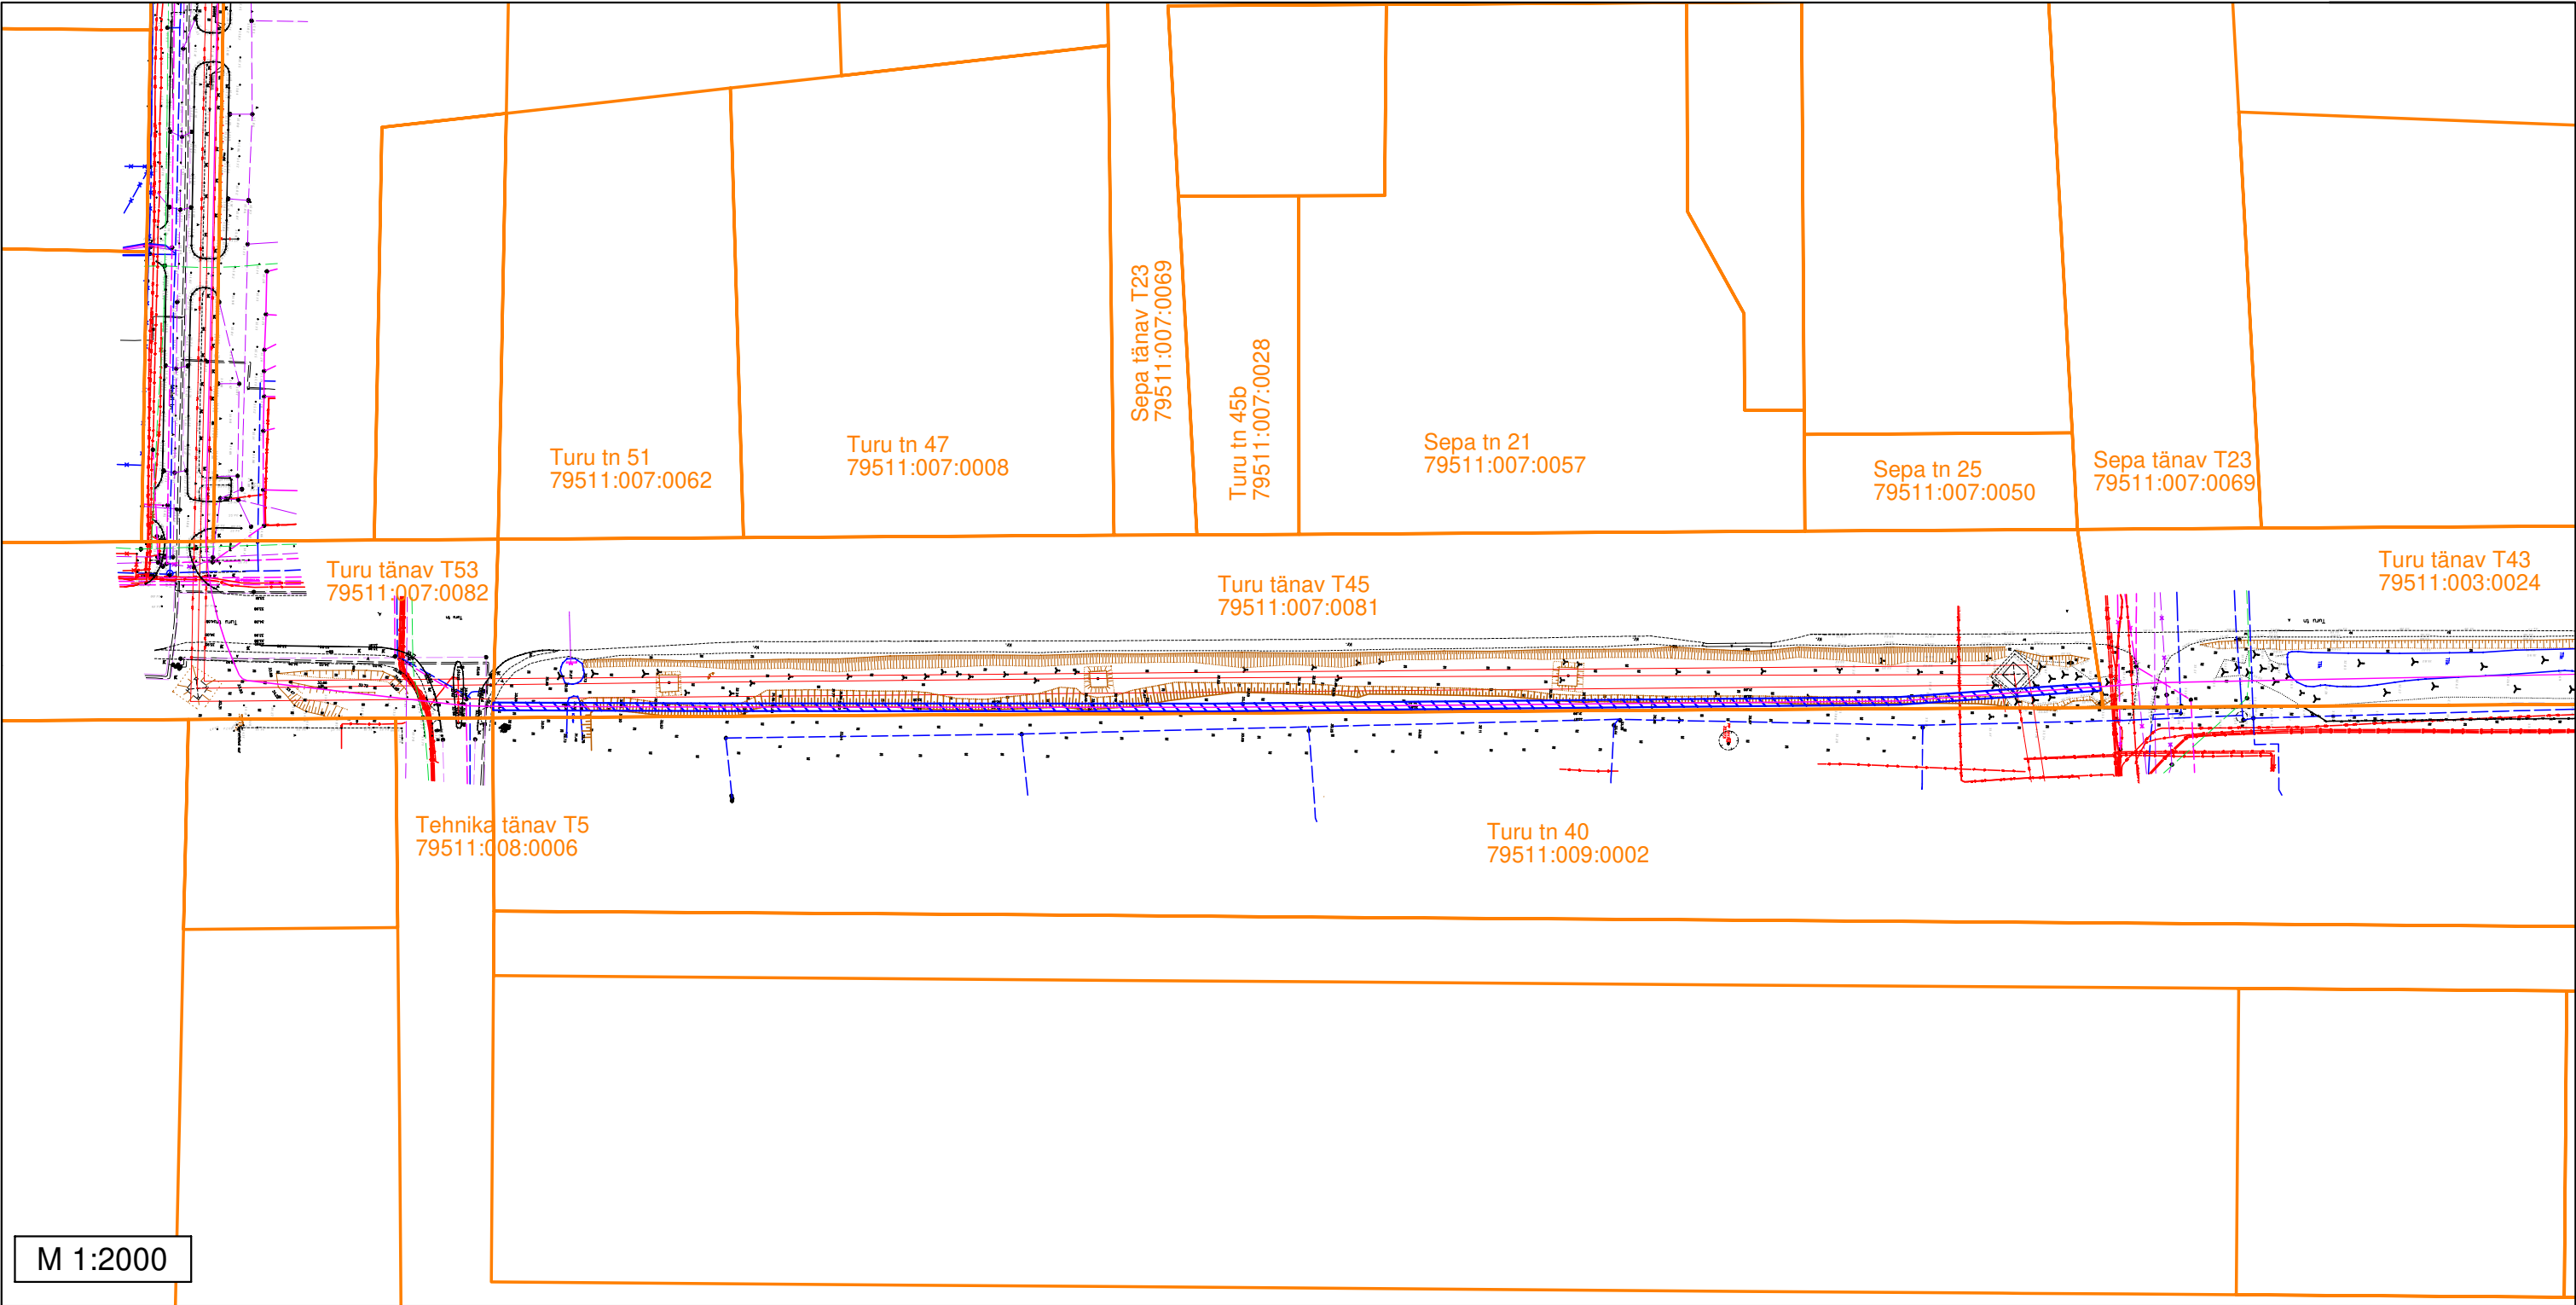

Märkused:  
- Sundvalduse ala ligikaudne pindala: 1198 m<sup>2</sup>

Tingmärgid


- 110 kV kaabelliin + sidekaabel
- Sundvalduse ala
- Katastripiirid

## Sundvalduse ala plaan

L8053 Anne-Tööstuse 110 kV maakaabelliin

Tartu maakond, Tartu linn, Tartu linn

Turu tänav T53 (79511:007:0082)

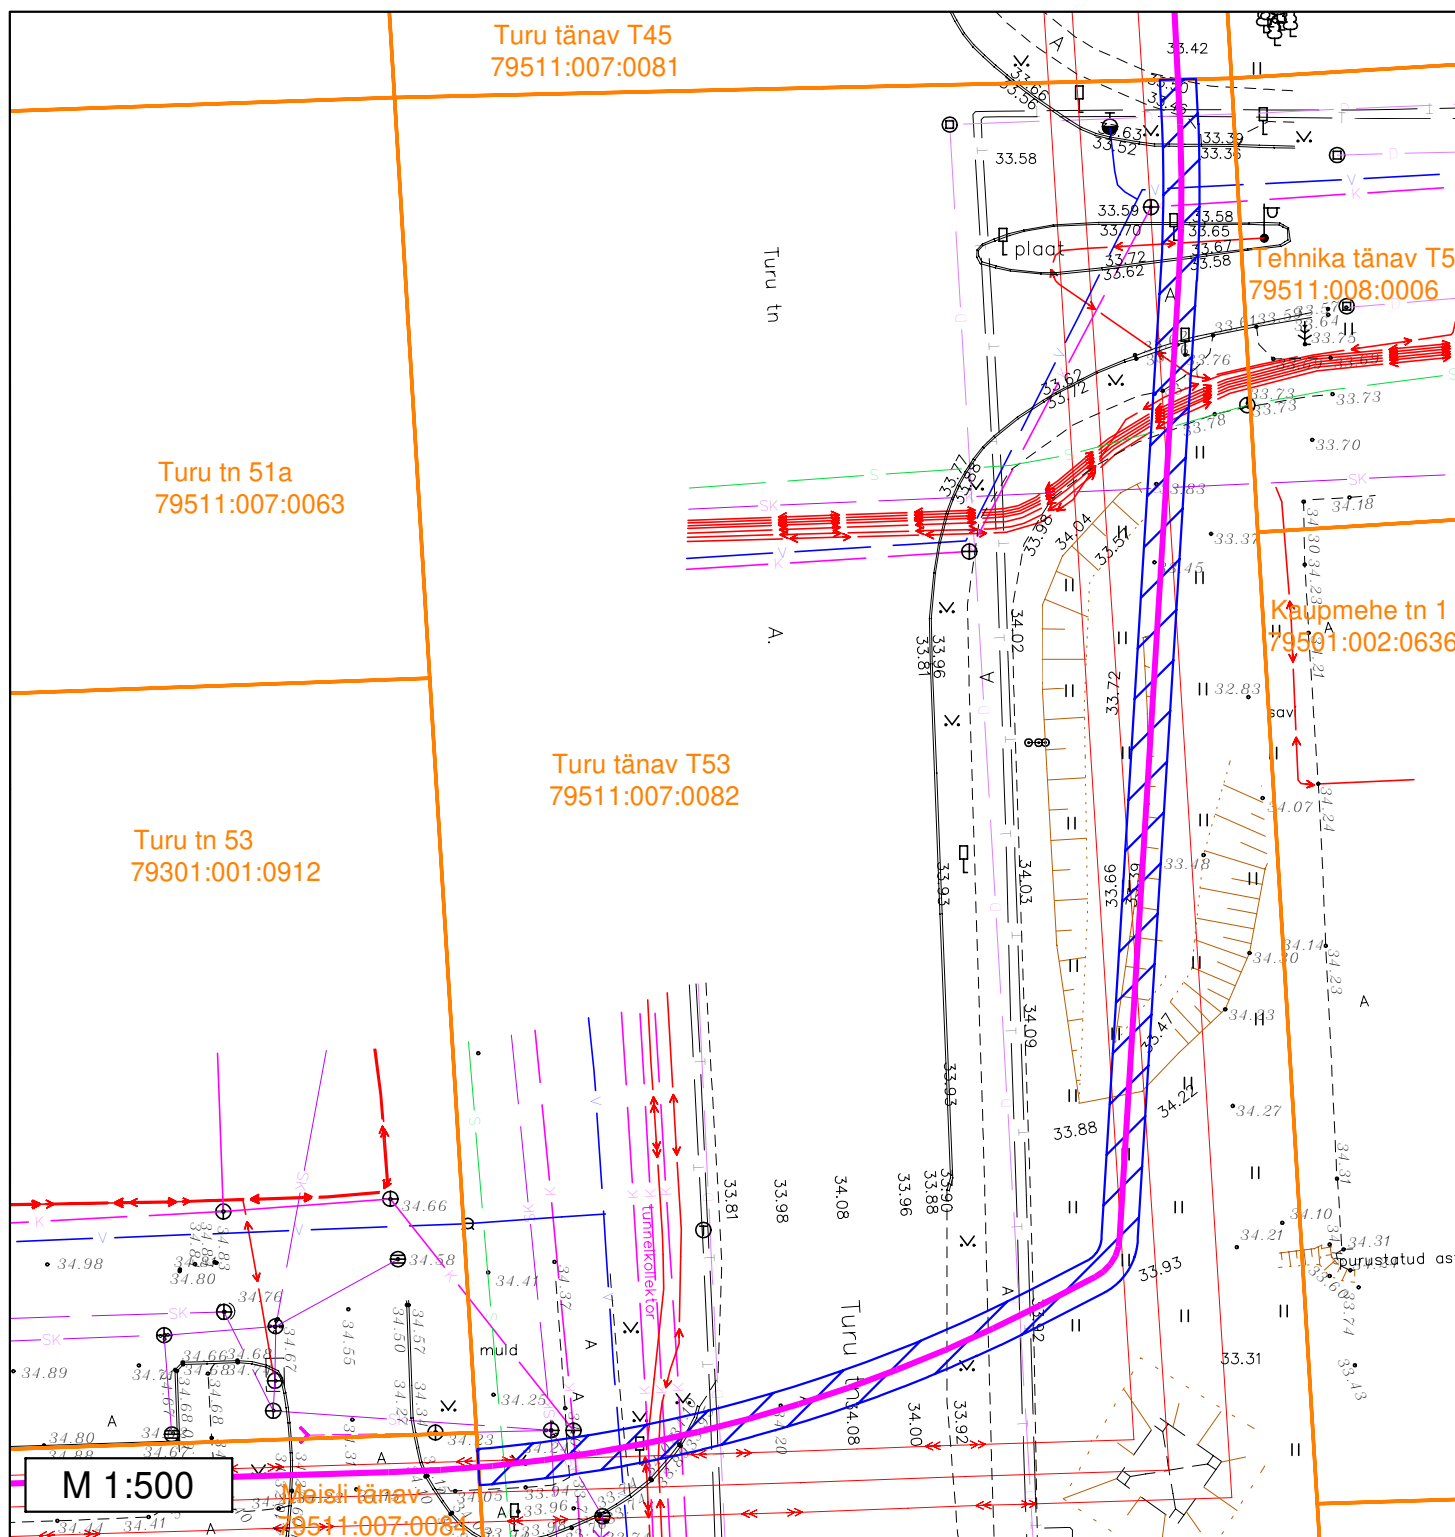

Märkused:

- Sundvalduse ala ligikaudne pindala: 295 m<sup>2</sup>

Tingmärgid

- 110 kV kaabelliin + sidekaabel
- ▨ Sundvalduse ala
- Katastripiirid