


SUNDVALDUSEGA KOORMATAVA ALA PLAAN  
Rebase tn T23, Tartu linn, Tartu vald, Tartu maakond  
Katastriüksuse nr: 79508:069:0023, Registriosa: 5106603

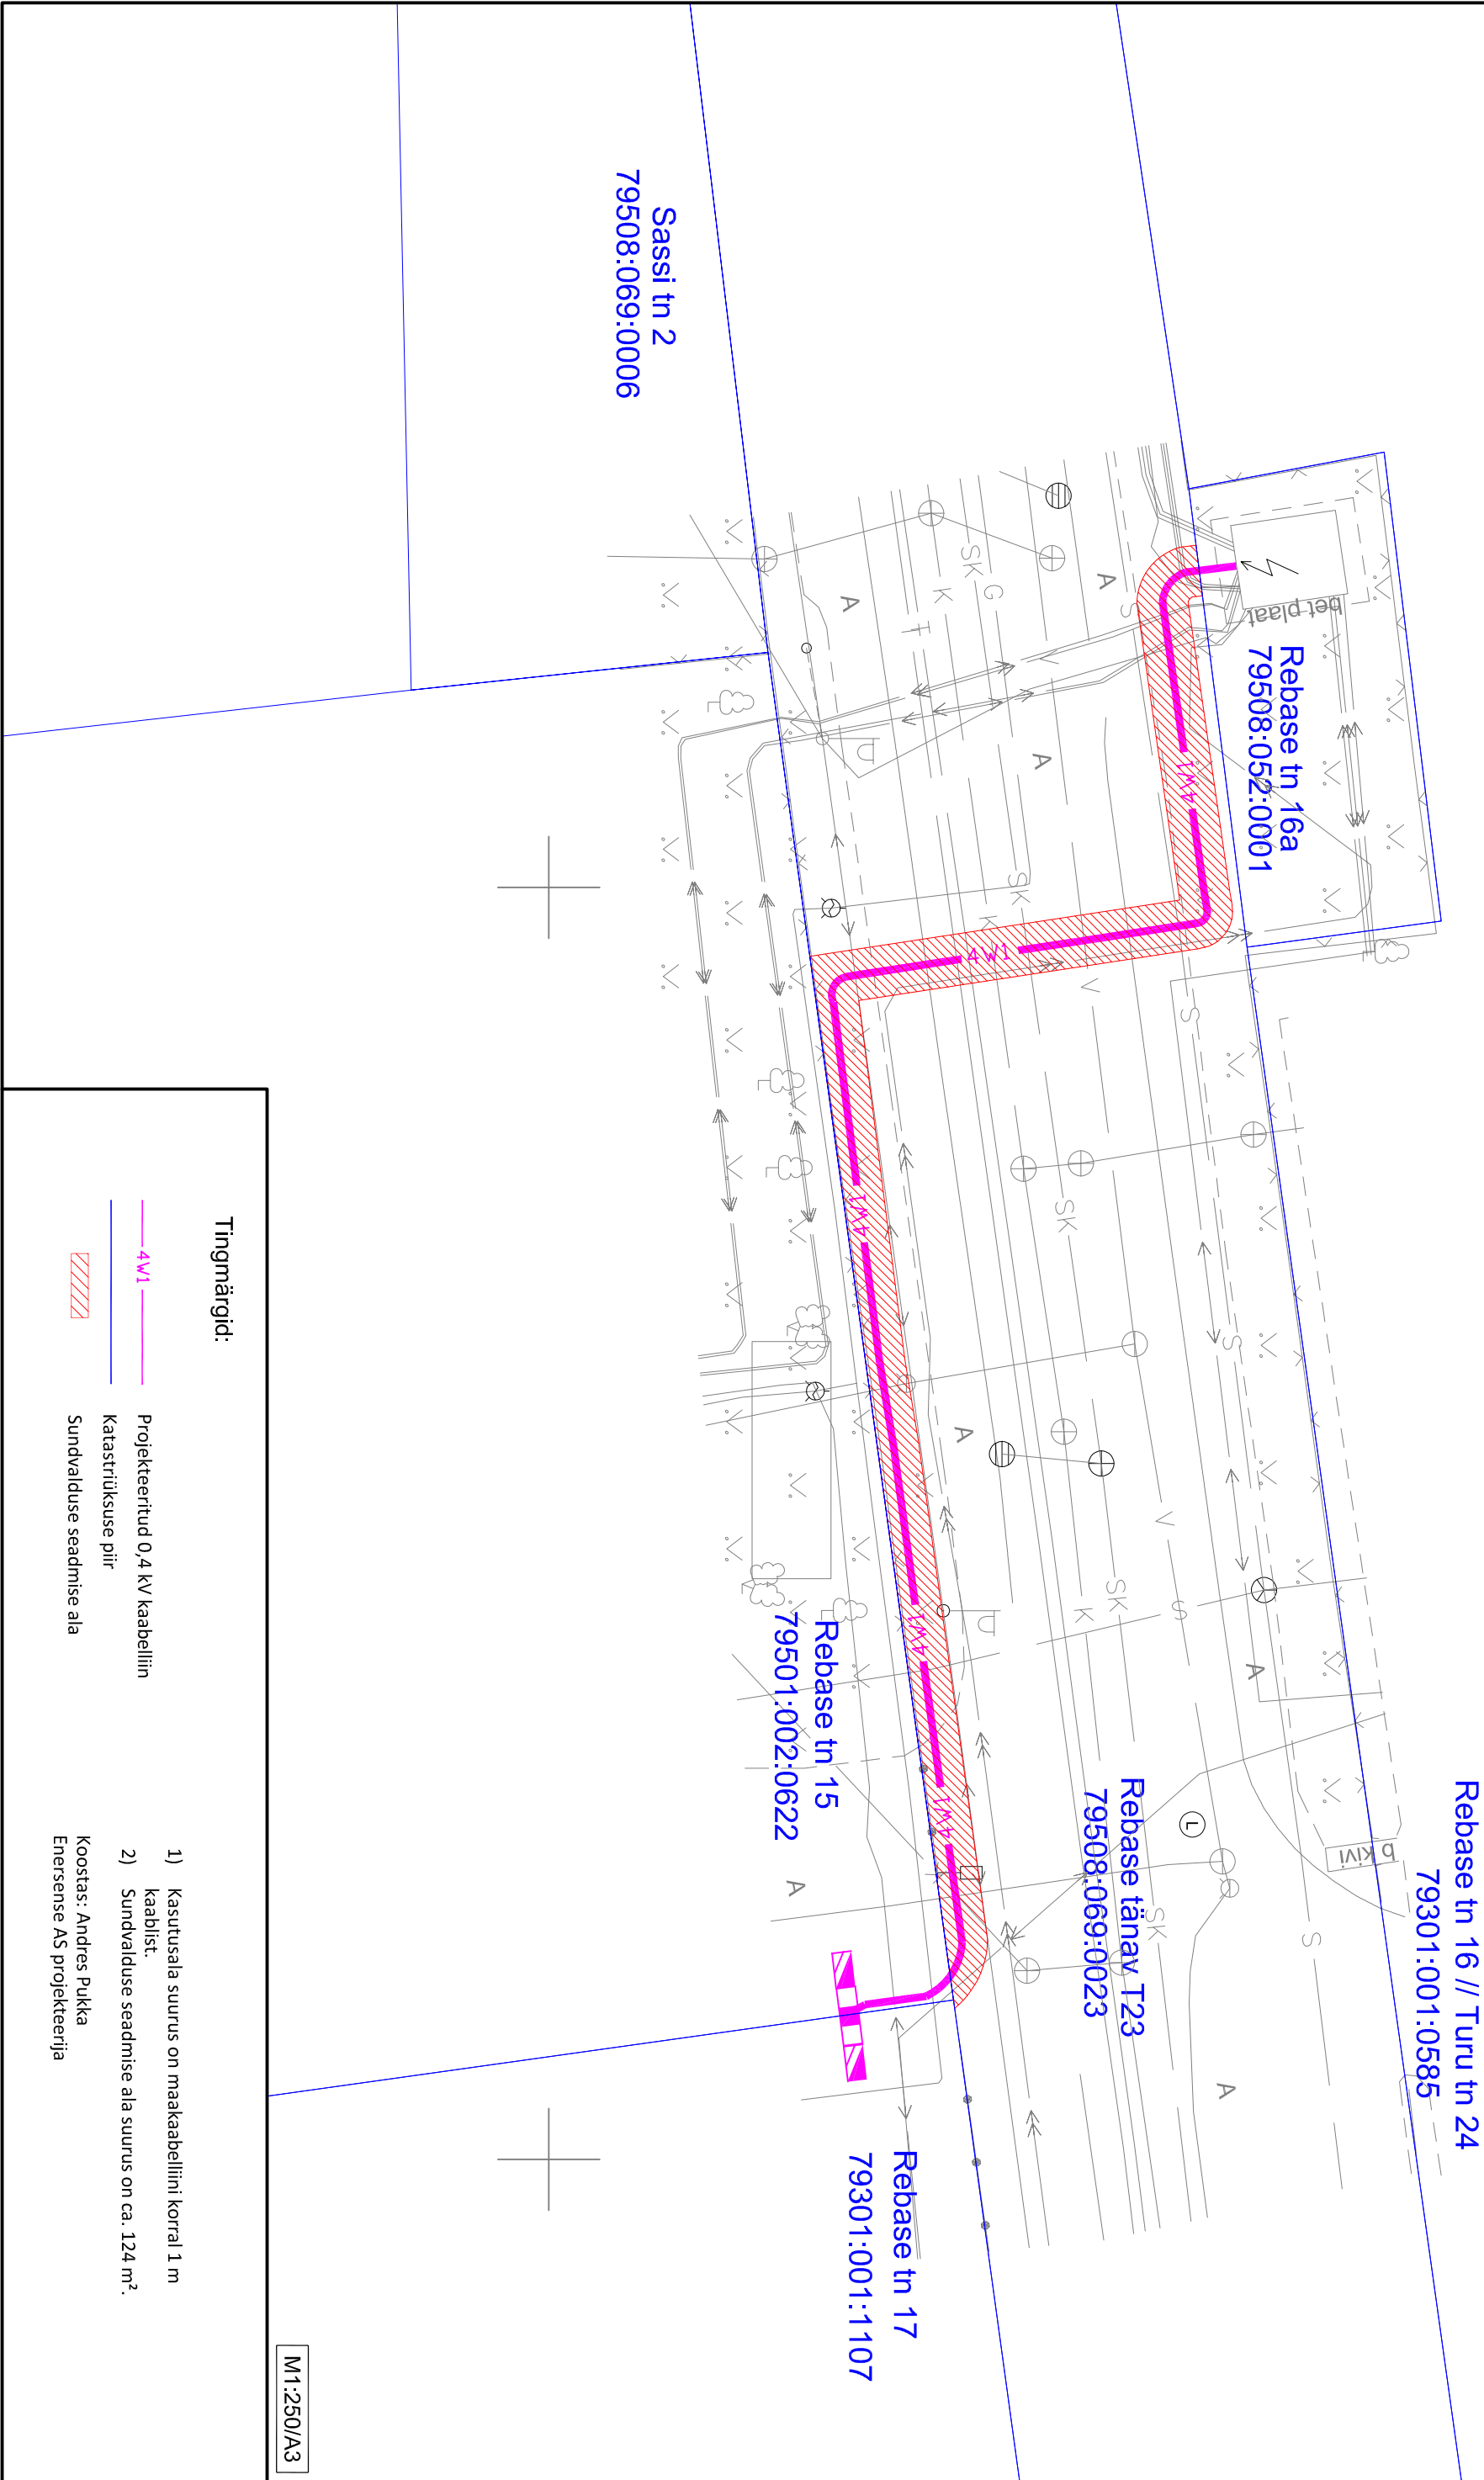

Tingmärgid:

- 4W1 Projekteeritud 0,4 kV kaabelliin
- Katastriüksuse piir
- Sundvalduse seadmise ala

- 1) Kasutusala suurus on maakabelliini korral 1 m kaablist.
  - 2) Sundvalduse seadmise ala suurus on ca. 124 m².
- Koostas: Andres Pukka  
Enerdense AS projekteerija

M1:250/A3