

Koormatava ala asendiplaan


Kinnistu nimi: Vitamiini tänav T1

Katastritunnus: 79502:004:0013

Asukoht: Tartu linn, Tartu linn, Tartu maakond

Teleprojekt OÜ töö nr TJ-2370-04.13

Tartu linn Vitamiini 2 telekommunikatsiooni välisühendus

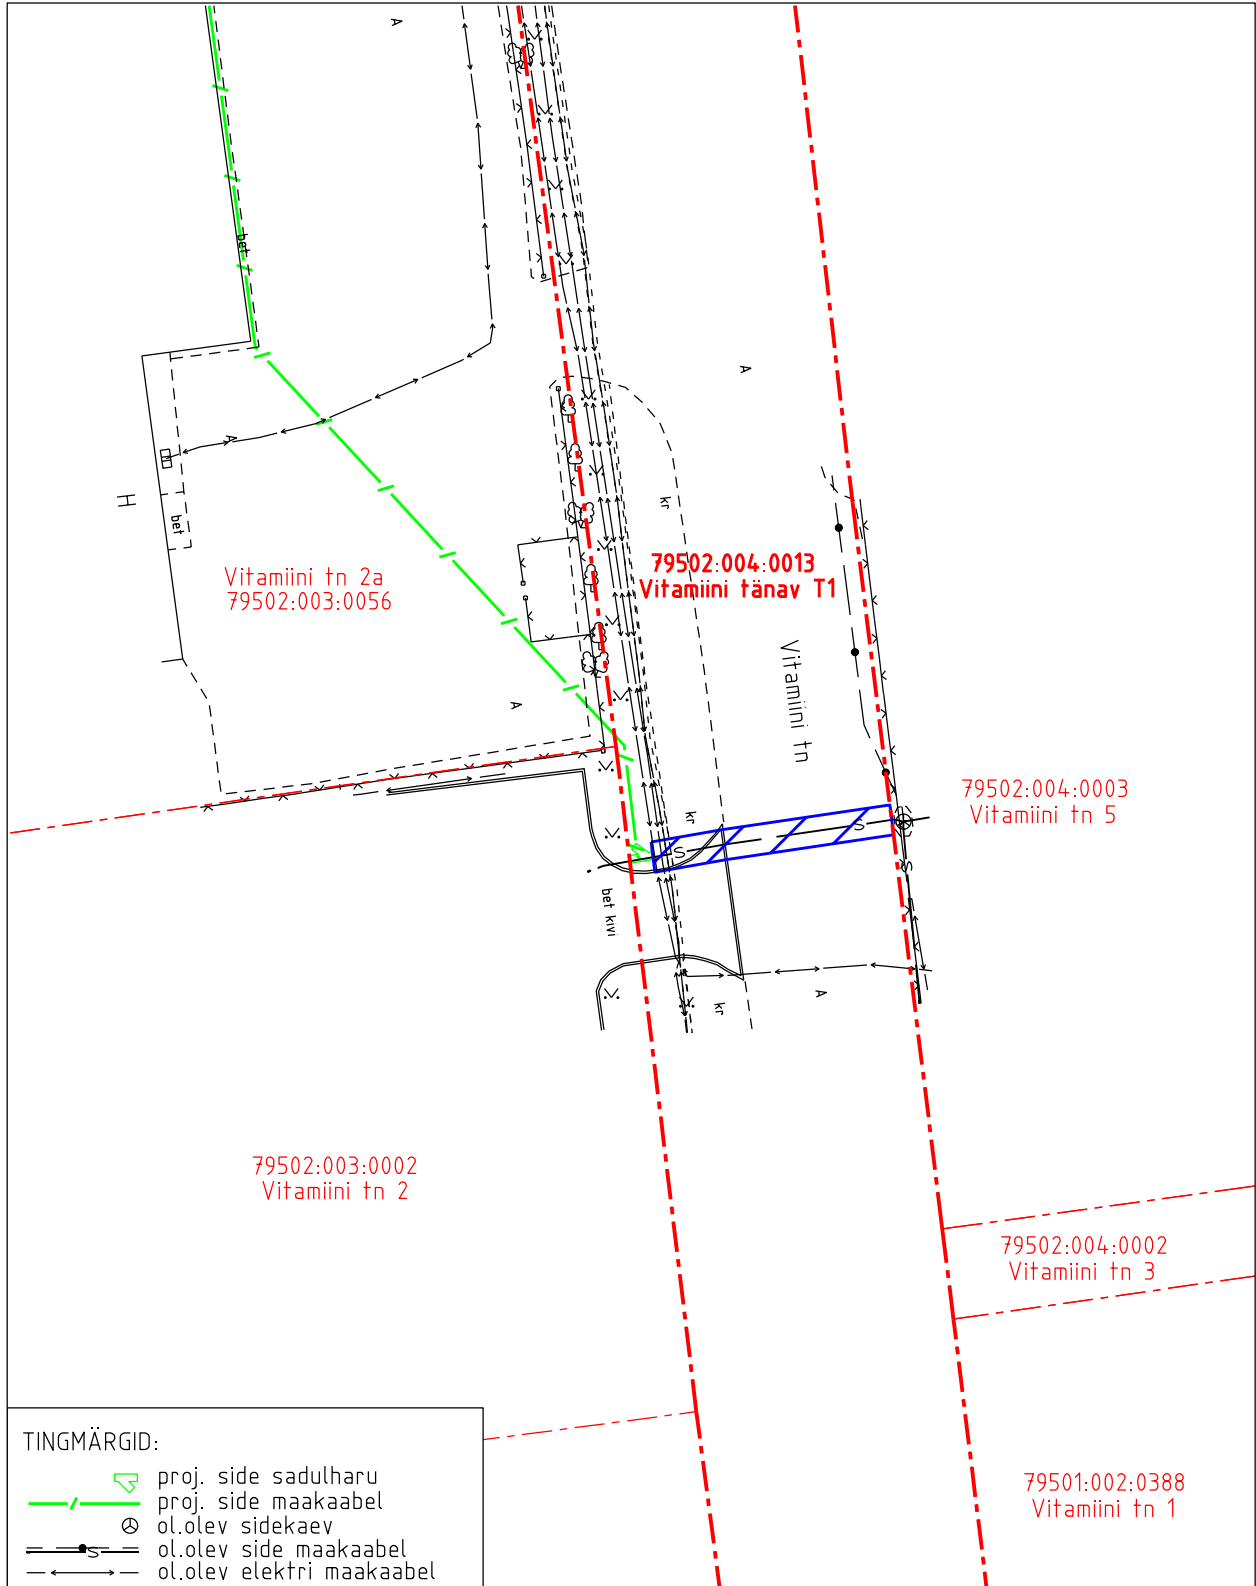

TINGMÄRGID:

- proj. side sadulharu
- proj. side maakaabel
- ol.olev sidekaev
- ol.olev side maakaabel
- ol.olev elektri maakaabel

- Koormatava ala ligikaudne pindala kokku 32 m²
- Koormatava katastriüksuse piir
- Katastriüksuste piirid

Plaan
M 1:500

Koostaja:
OÜ Kirjanurk