


Asendiplaan
Kastani tänav T105

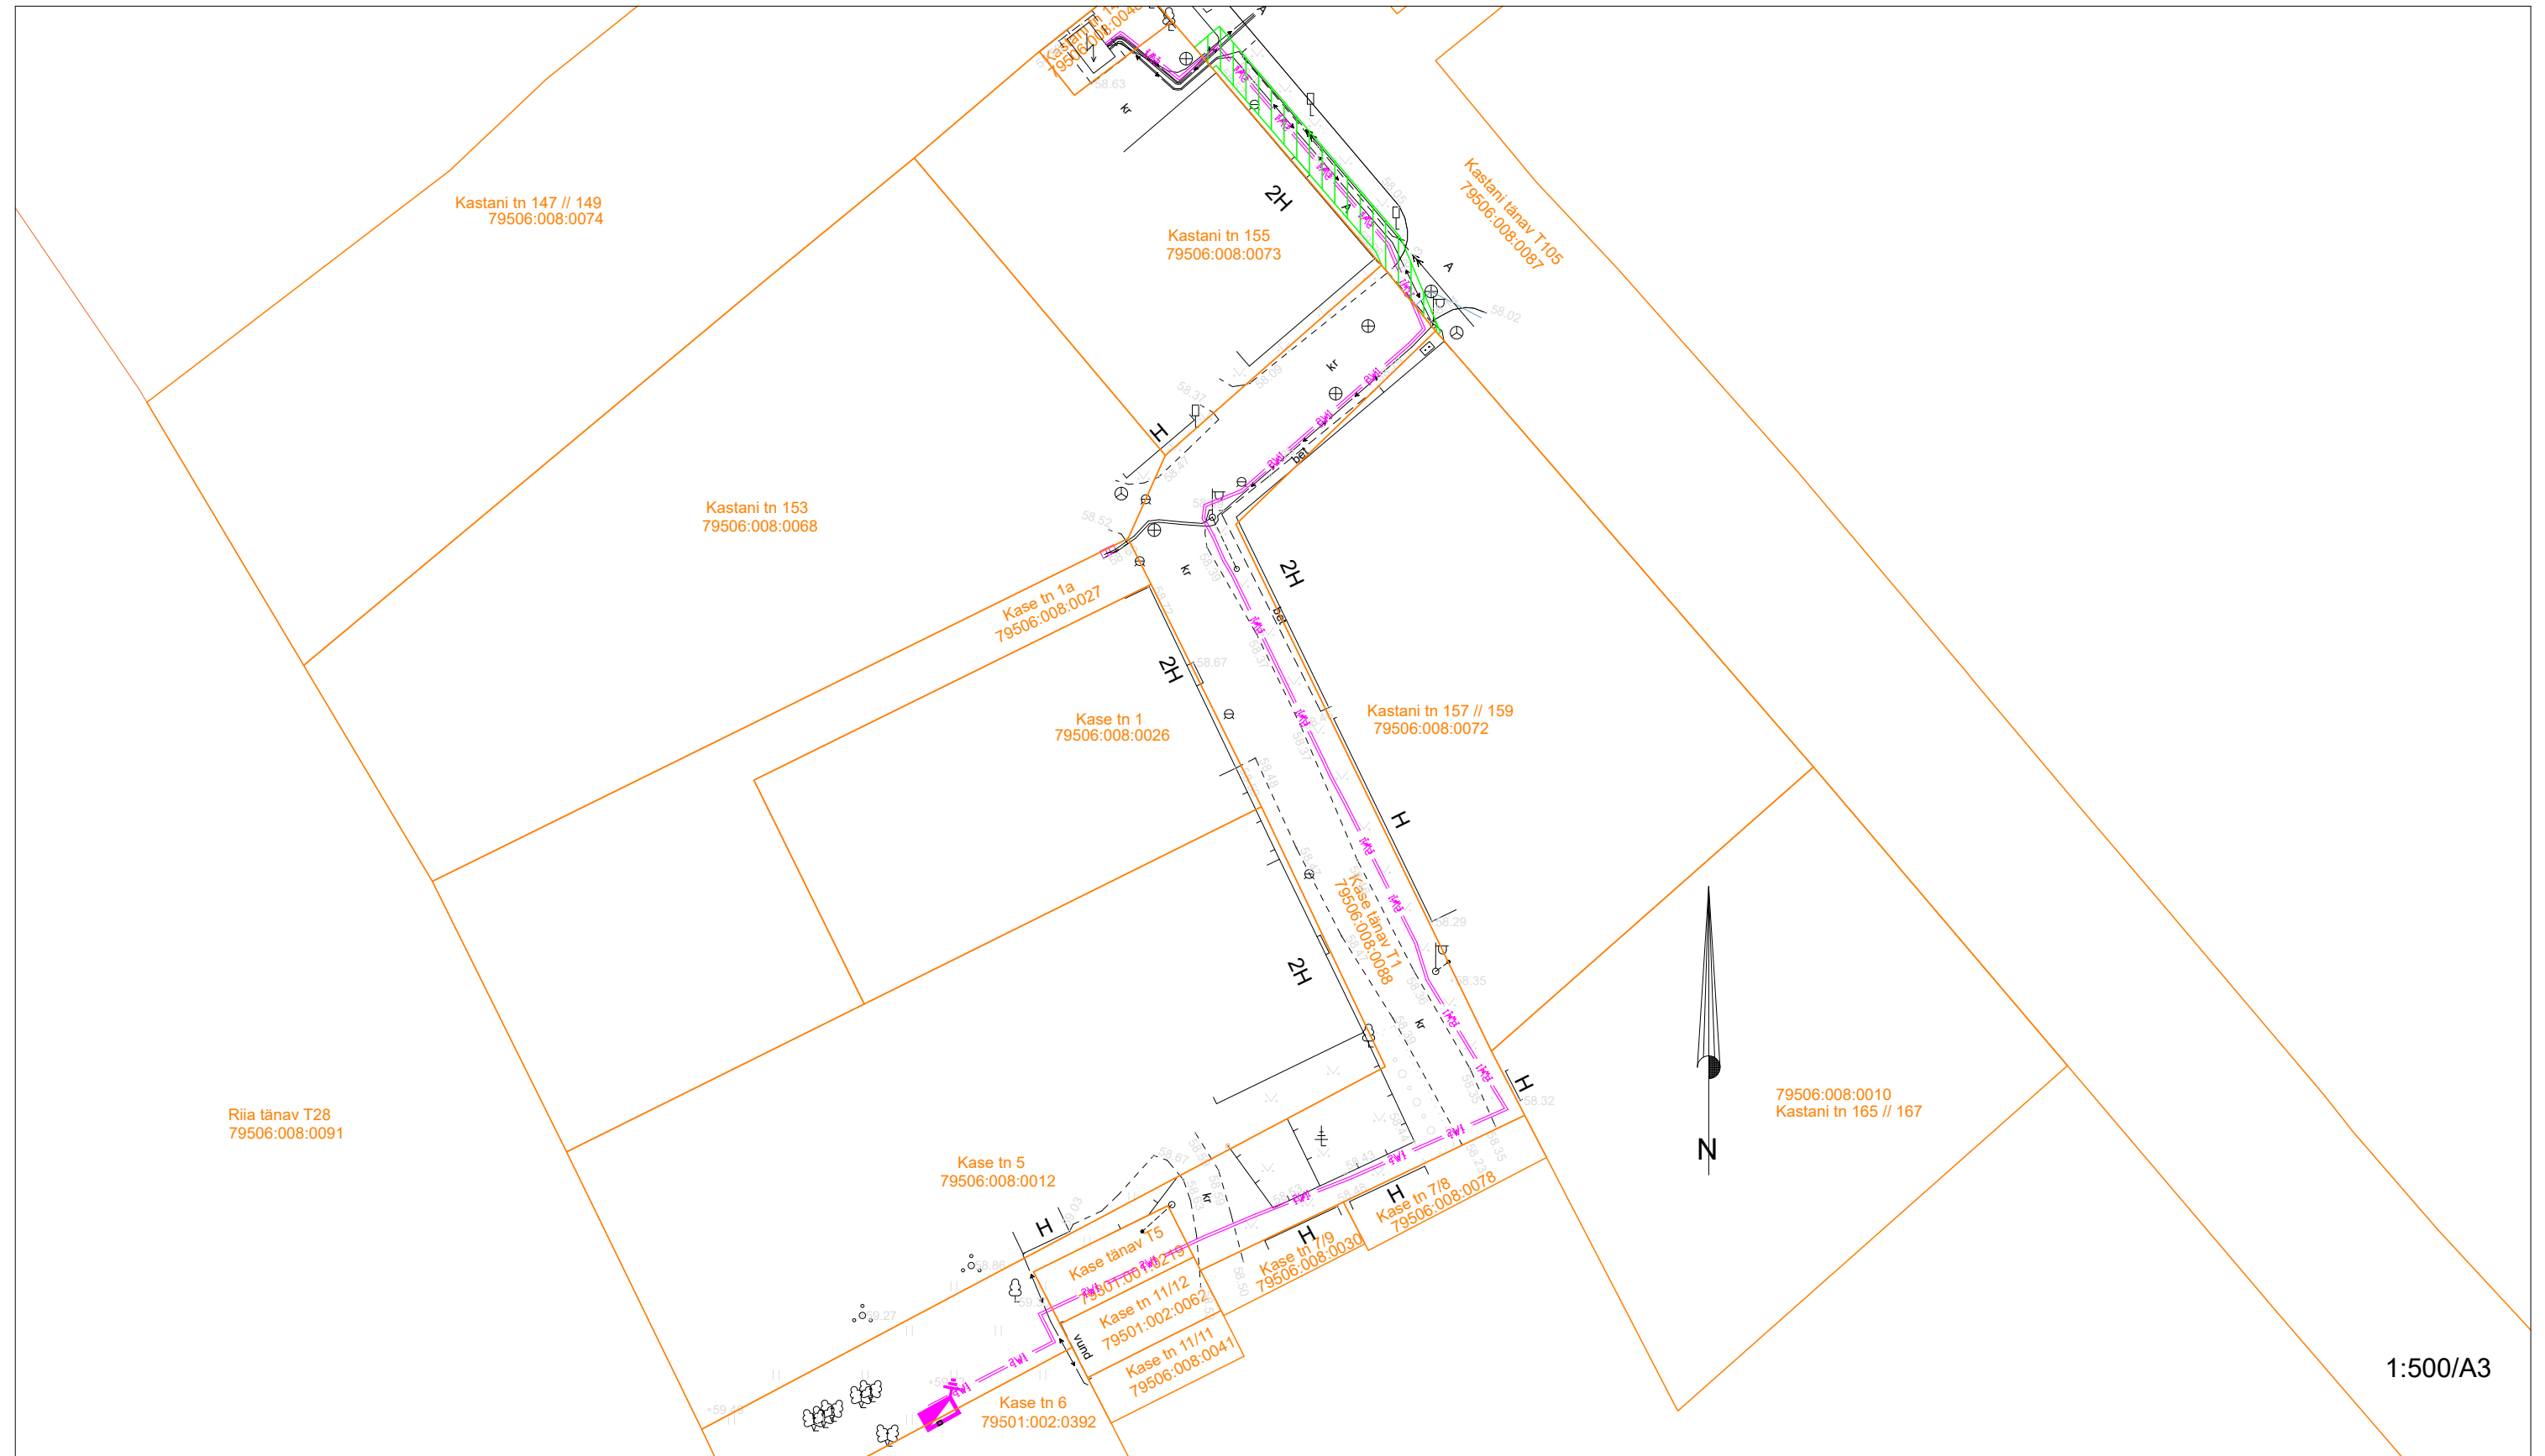

Tartu maakond
Tartu linn
Tartu linn
Kastani tänav T105 *Elektripaigaldise koormatava ala suurus on ca. 60 m²
Katastritunnus 79506:008:0087
Kinnistusosakonna registriosa number **5434303**

Jüri Mölder linnasekretär (allkirjastatud digitaalselt)

