


Asendiplaan

Kase tänav T5

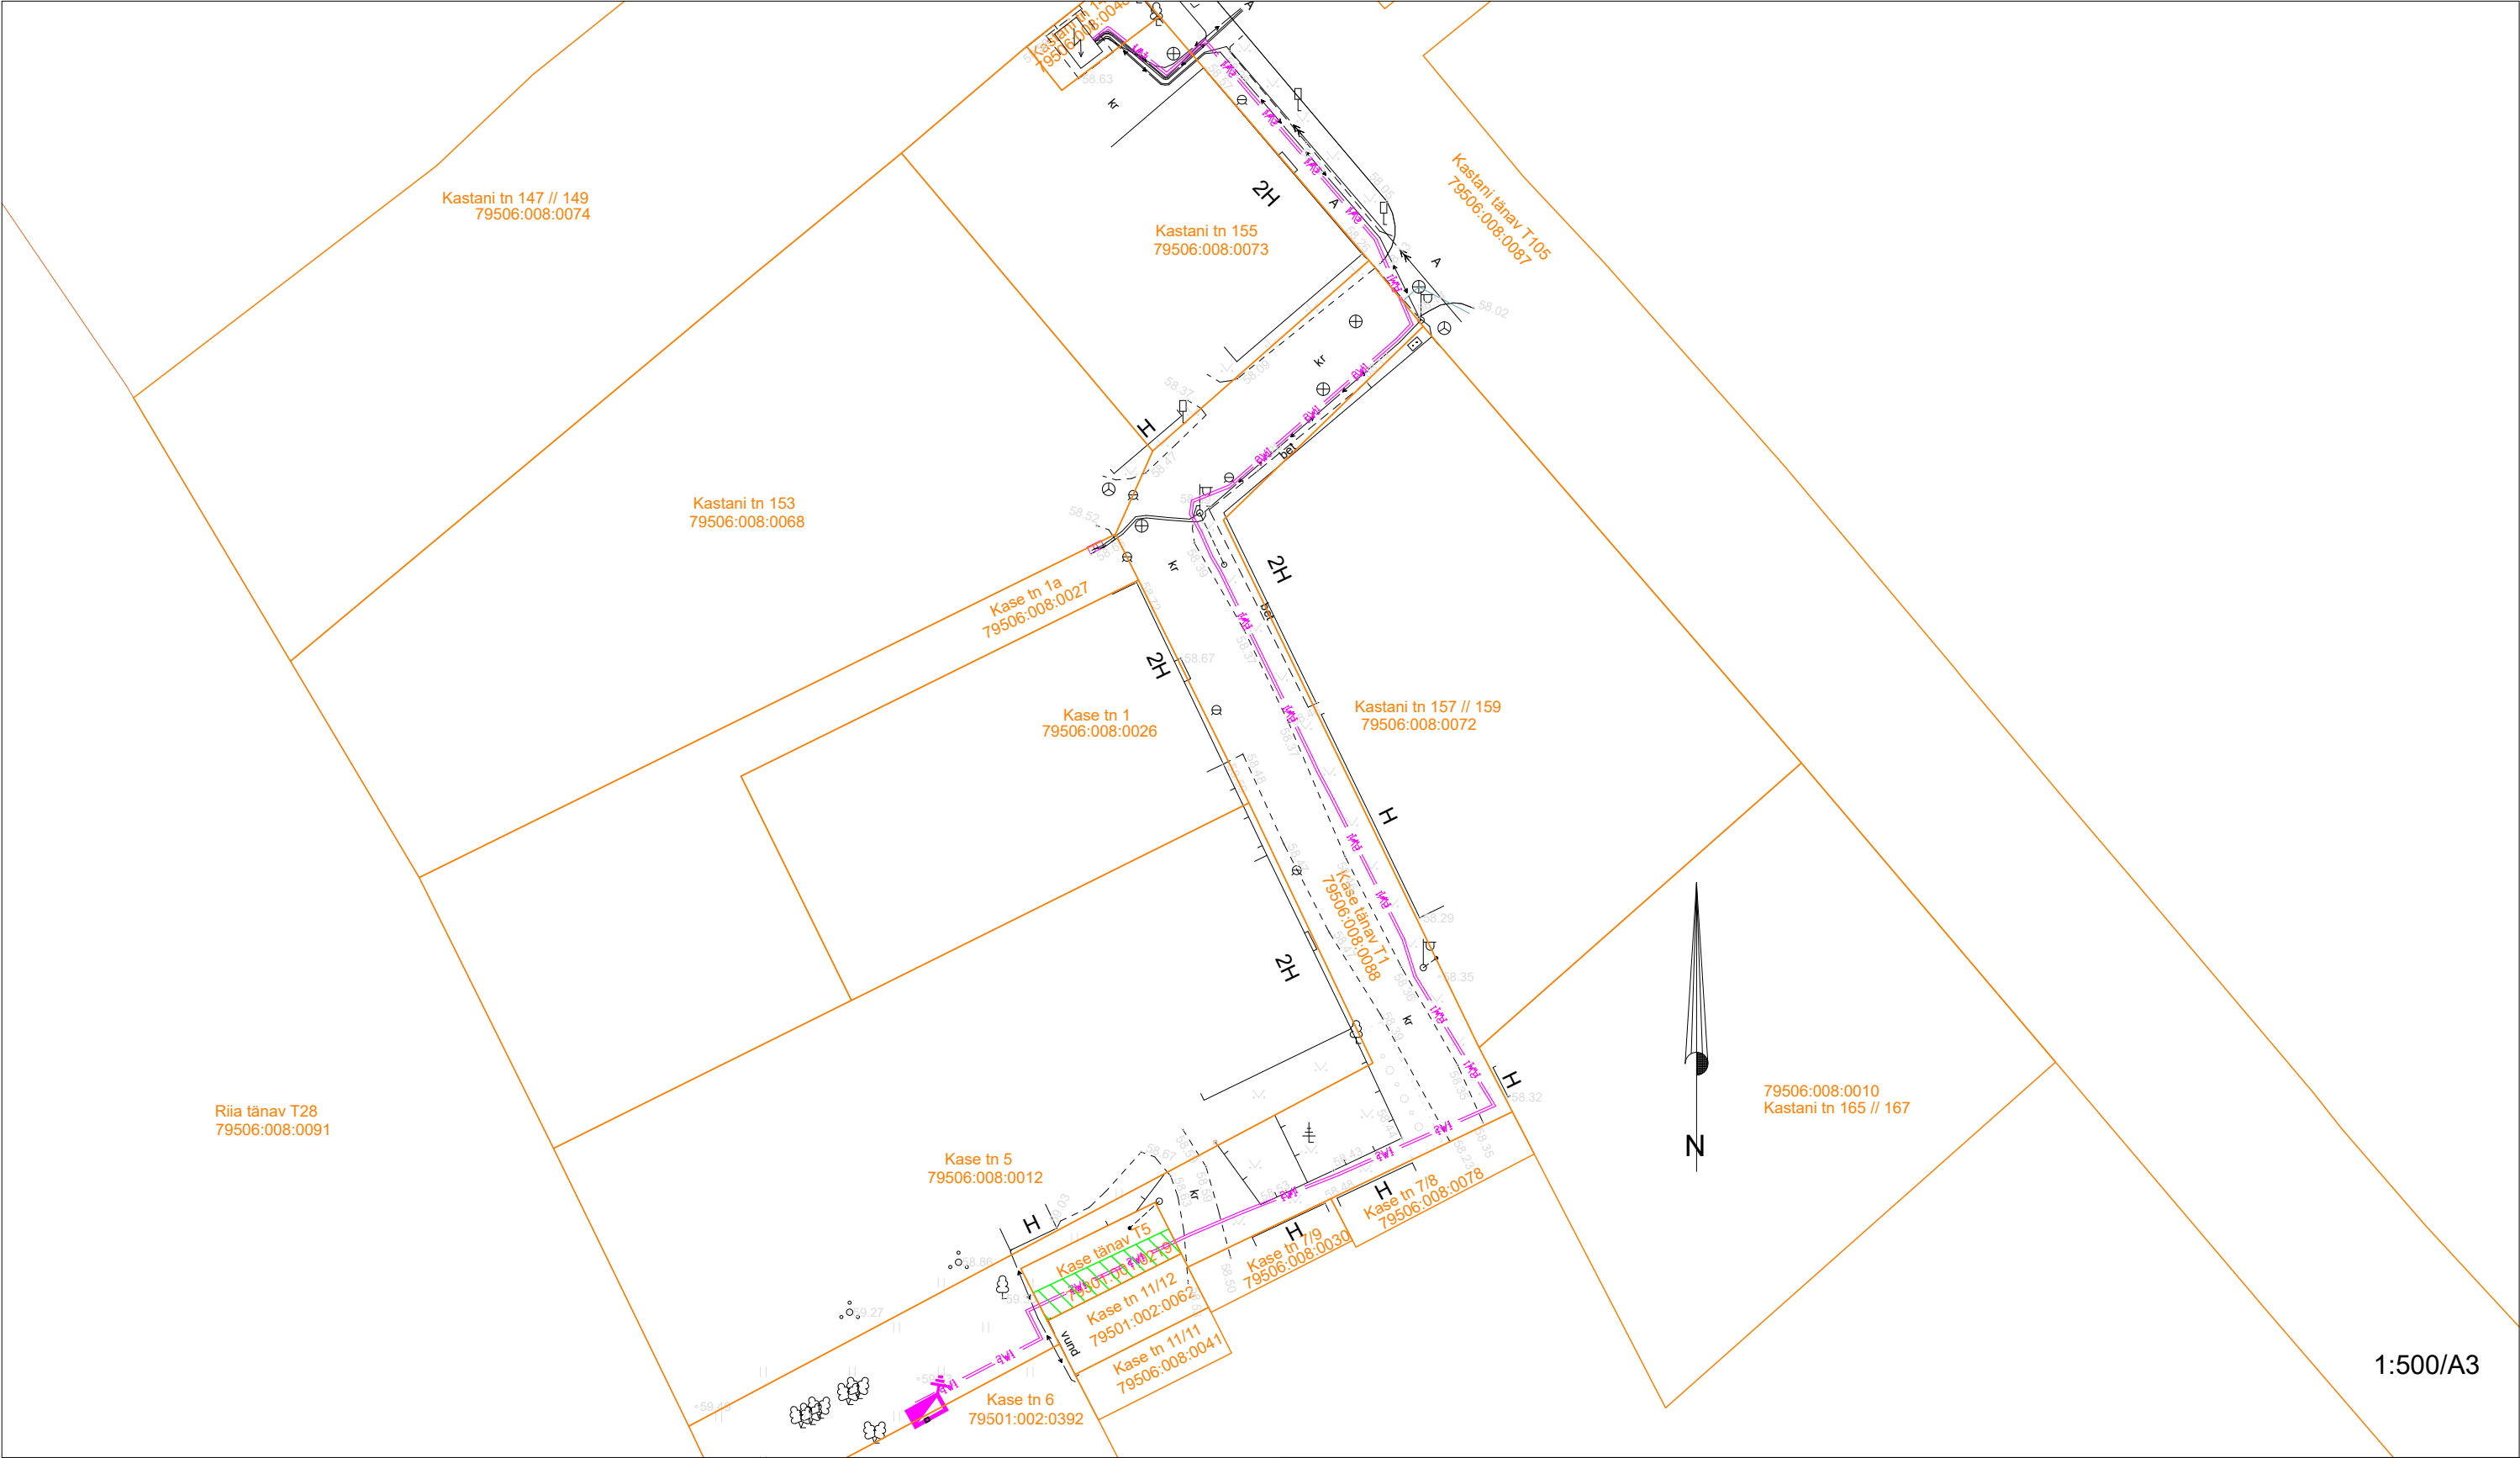

Tartu maakond  
Tartu linn  
Tartu linn  
**Kase tänav T5** \*Elektripaigaldise koormatava ala suurus on ca. 27 m<sup>2</sup>  
Katastritunnus 79301:001:0219  
Kinnistusosakonna registriosa number **13520050**

- Tingmärgid Enersense AS
- Kinnistupiir
  - Projekteeritud madalpinge kaabel
  - Projekteeritud liitumiskilp
  - Projekteeritud liitumiskilp (must riskülik reaalsete mõõtudega)
  - Projekteeritud madalpinge kaabel
  - Koormatav ala