


Asendiplaan
Kase tänav T1

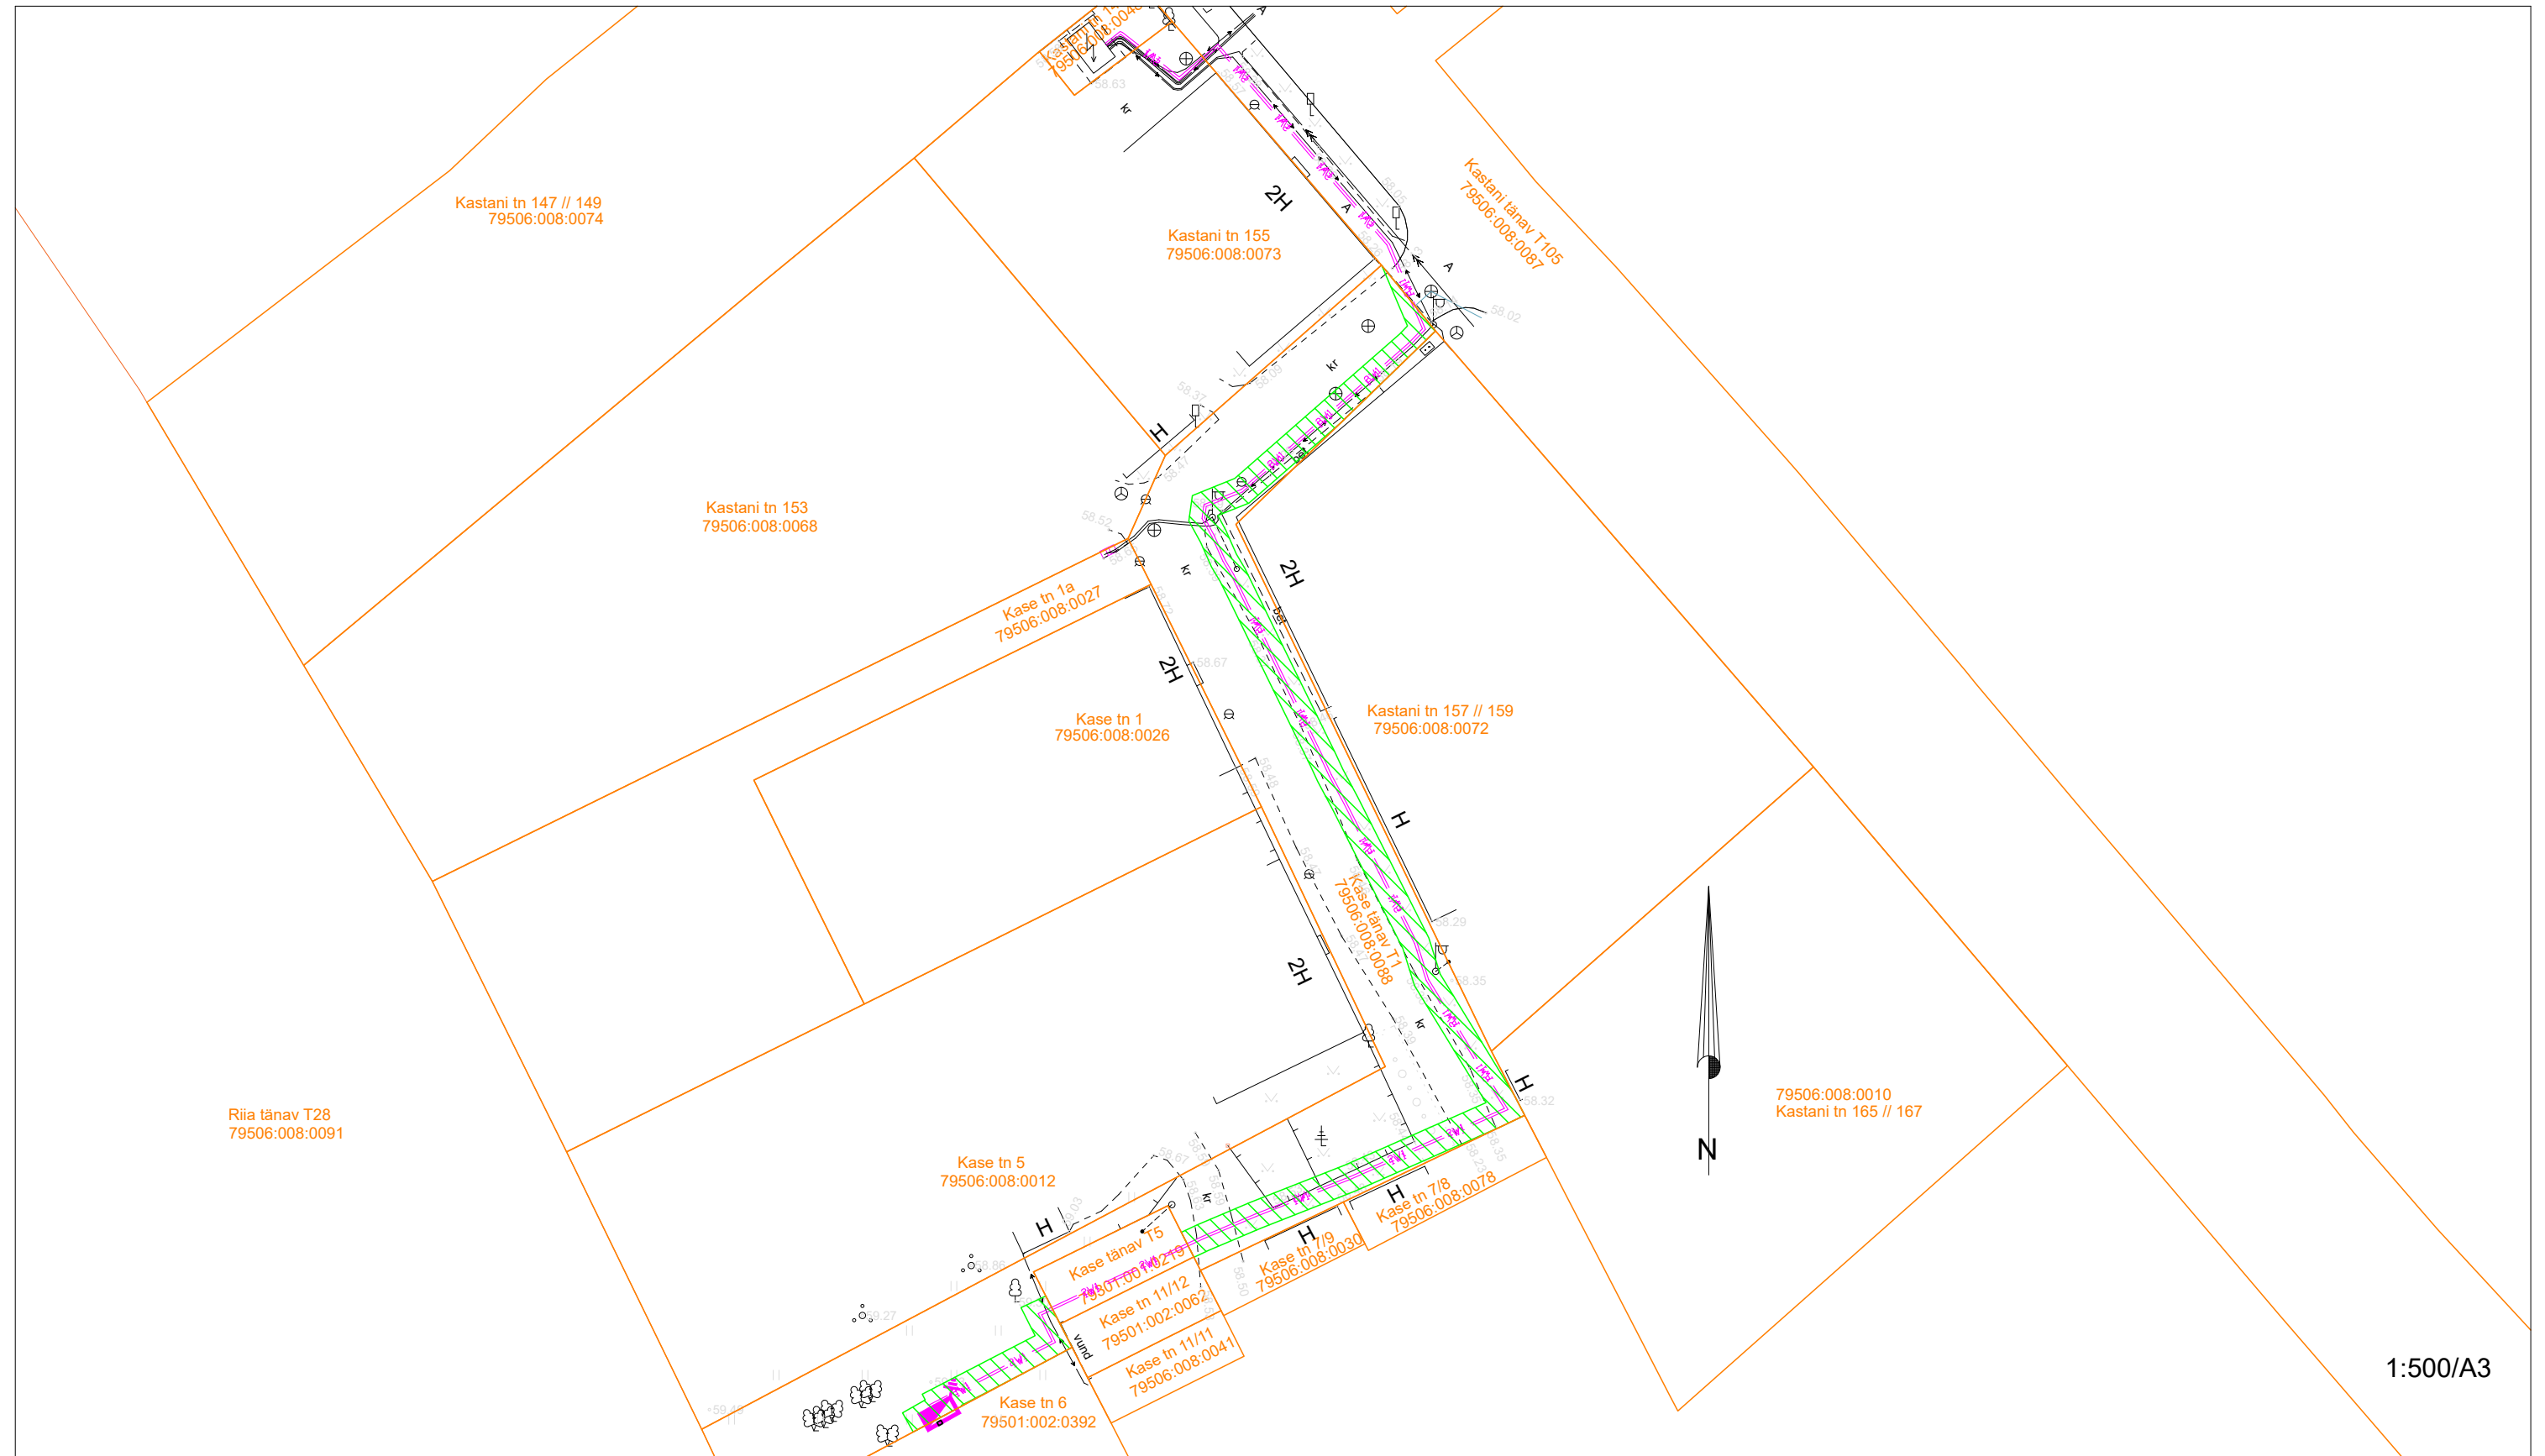

1:500/A3

Tartu maakond
Tartu linn
Tartu linn
Kase tänav T1 *Elektripaigaldise koormatava ala suurus on ca. 264 m²
Katastritunnus 79506:008:0088
Kinnistusosakonna registriosa number **13853150**

- Tingmärgid Enersense AS
- Kinnistupiir
 - Projekteeritud madalpinge kaabel
 - Projekteeritud liitumiskilp
 - Projekteeritud liitumiskilp (must riskülik reaalsete mõõtudega)
 - Projekteeritud madalpinge kaabel
 - Koormatav ala