




Üürile antav maa

Tartu linn, Tartu linn, Pikk tn 65 (79301:001:0052)

1:500

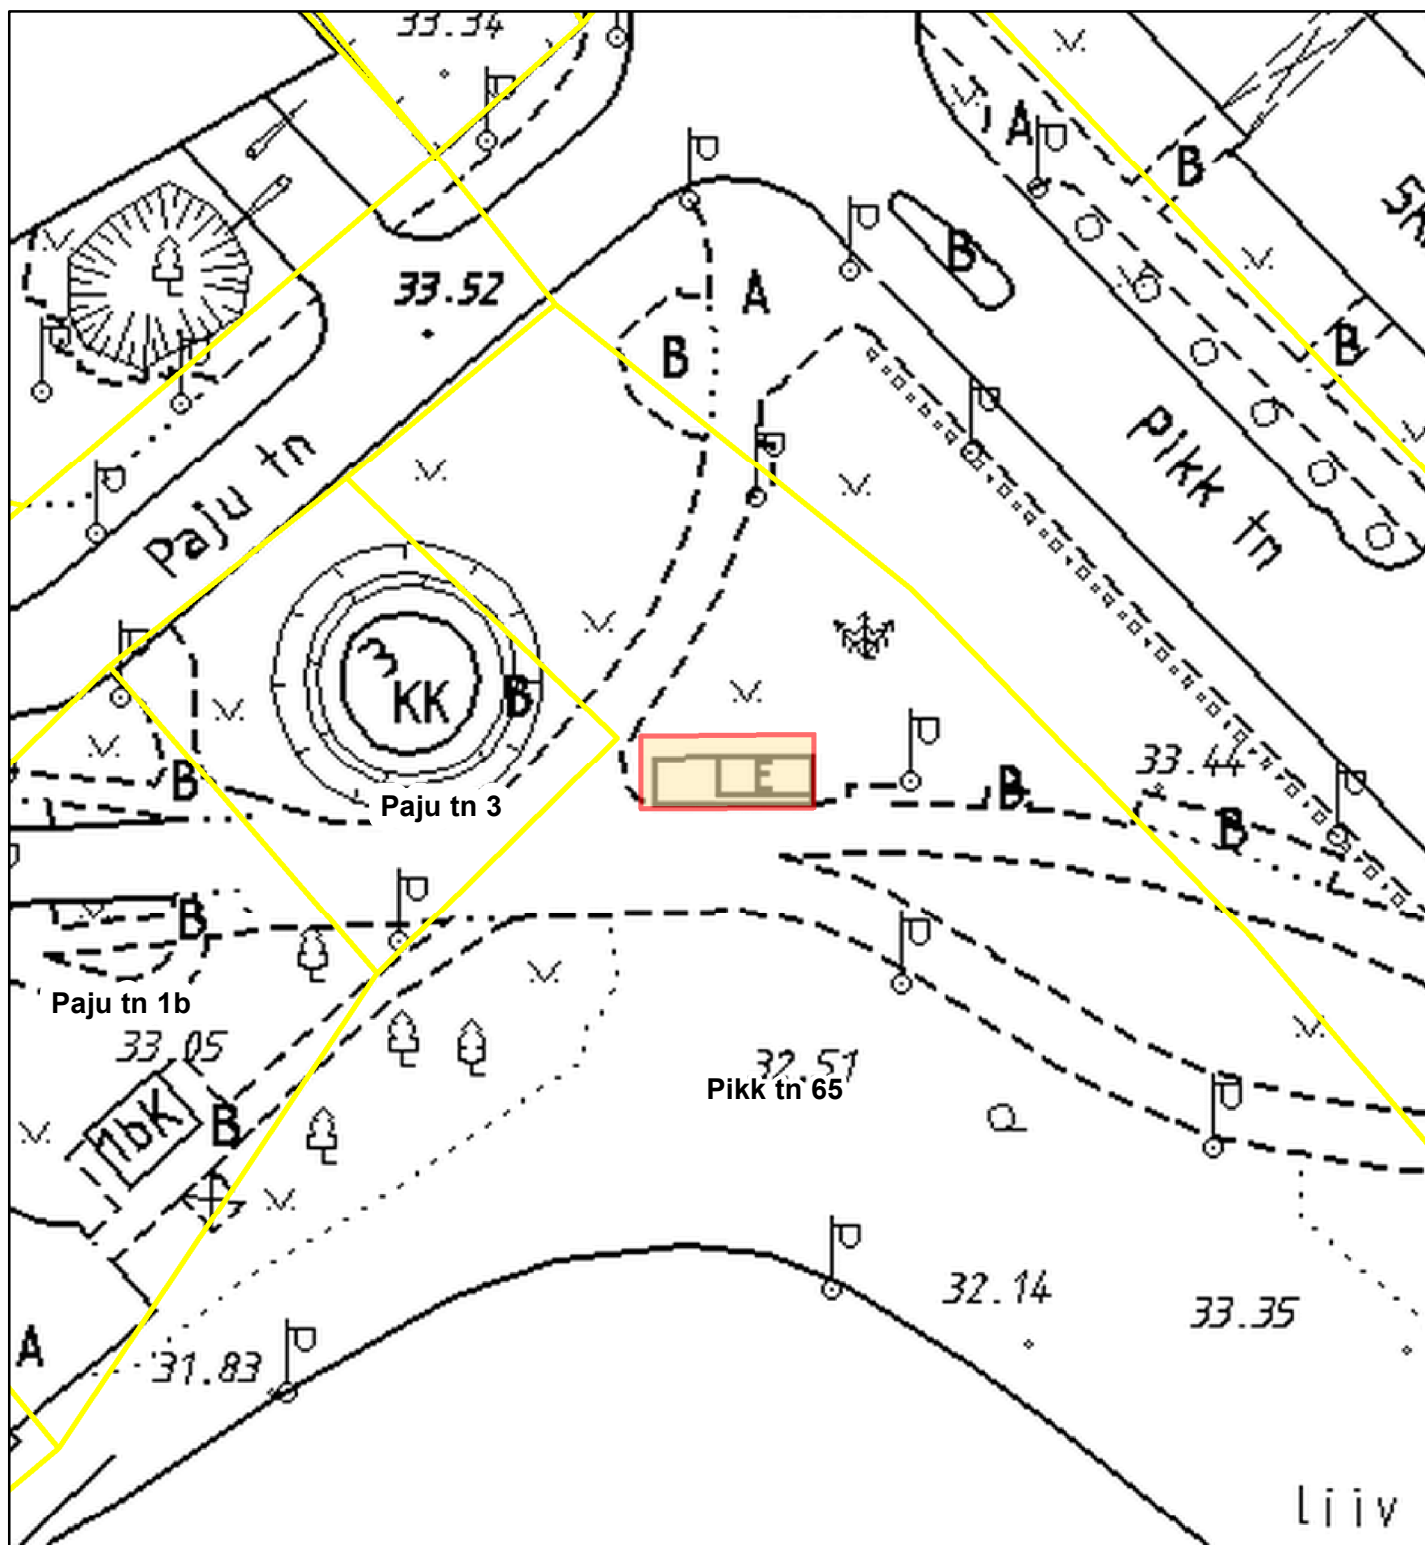

Legend

-  Üürile antav maa pindalaga ca 56m², sh linnavalitsuse 23.04.2019. a korraldusega nr 441 alusel üürile antud maa pindalaga ca 30m²
-  Katastriüksuse piir

Koostaja: Sandra Simson
Kuupäev: 29.11.2022