


MAAKORRALDUSKAVA

Tartu maakond, Tartu linn, Tähtvere küla, Käbi (83101:003:0480)

1:1 000

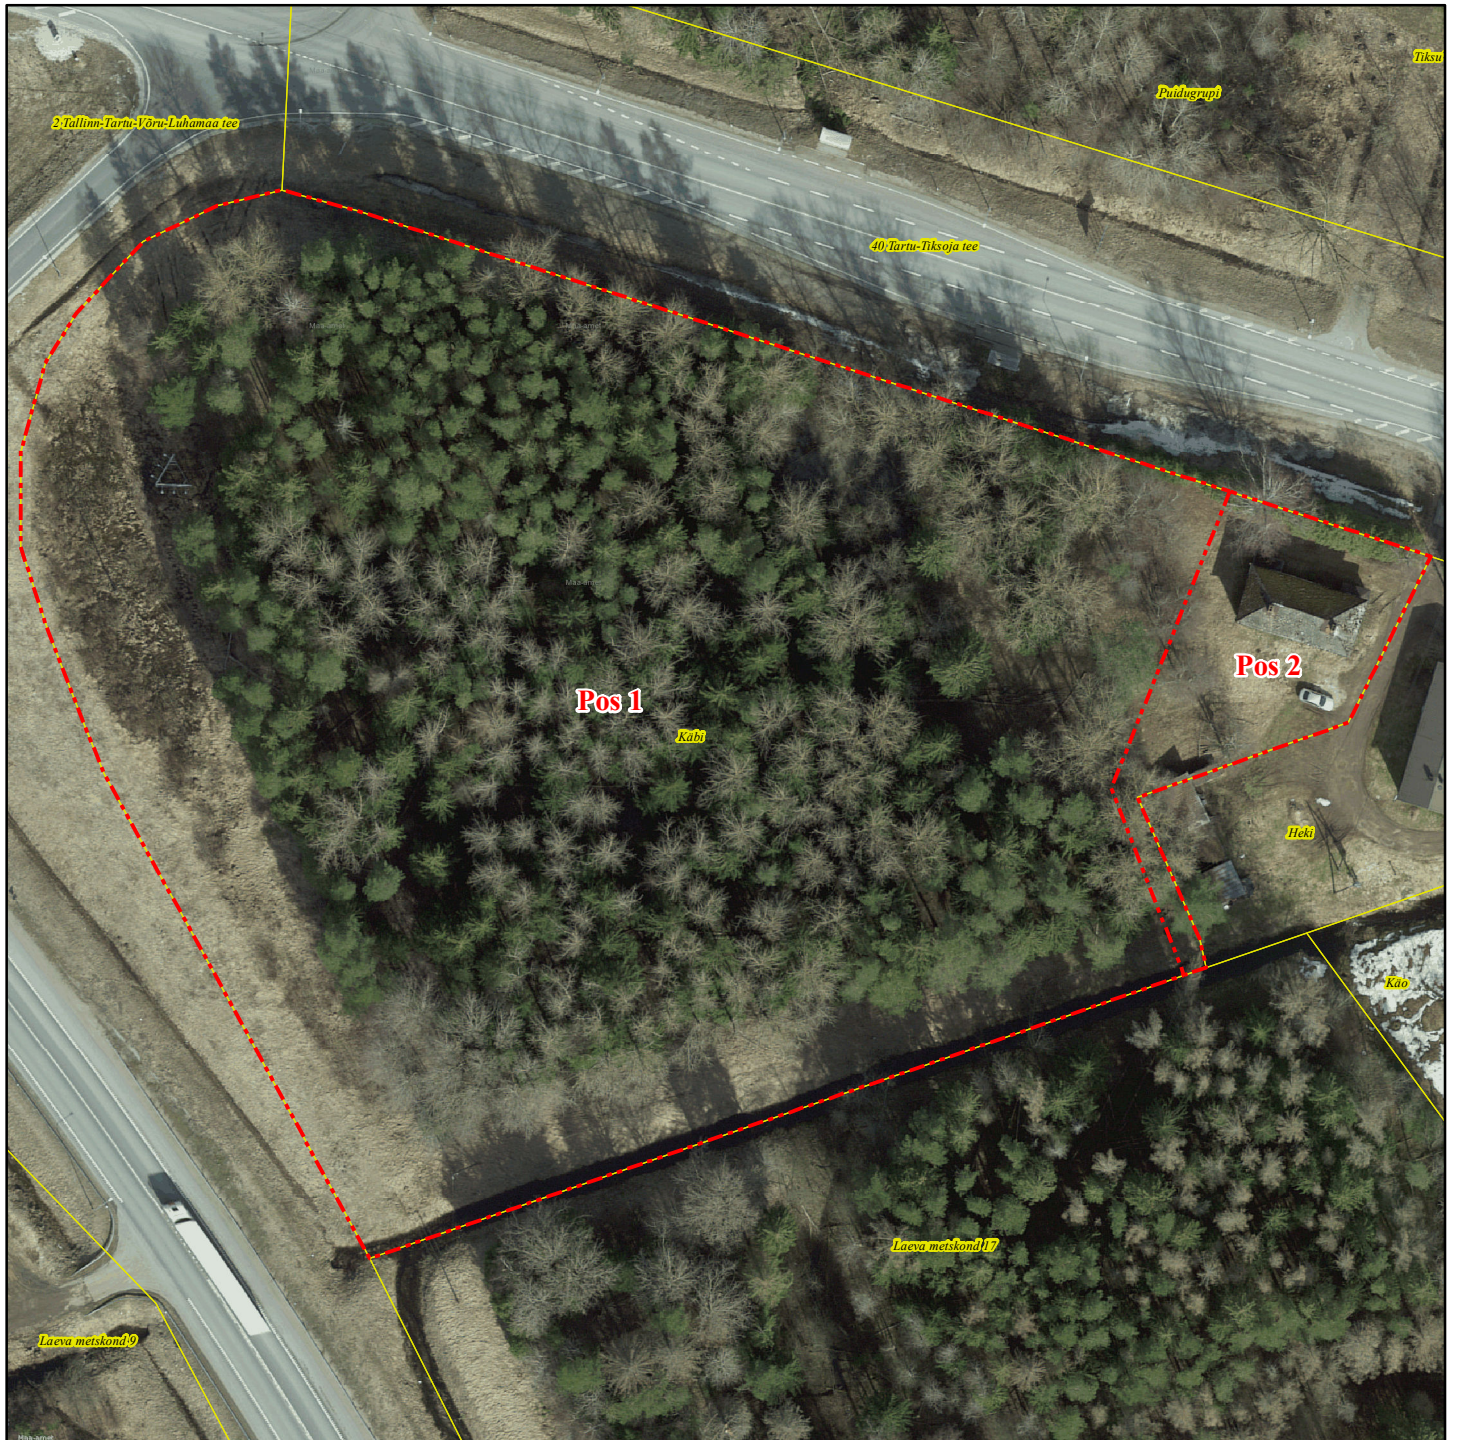

Legend



Moodustatavate katastriüksuste piirid



Olemasolevad katastriüksuste piirid

Koostaja: Pille Toom (Tartu Linnavalitsus, linnaplaneerimise ja maakorralduse osakond, maakorraldusteenistus, maakasutuse spetsialist)
Kuupäev: 09.01.2023