


Lisa 1

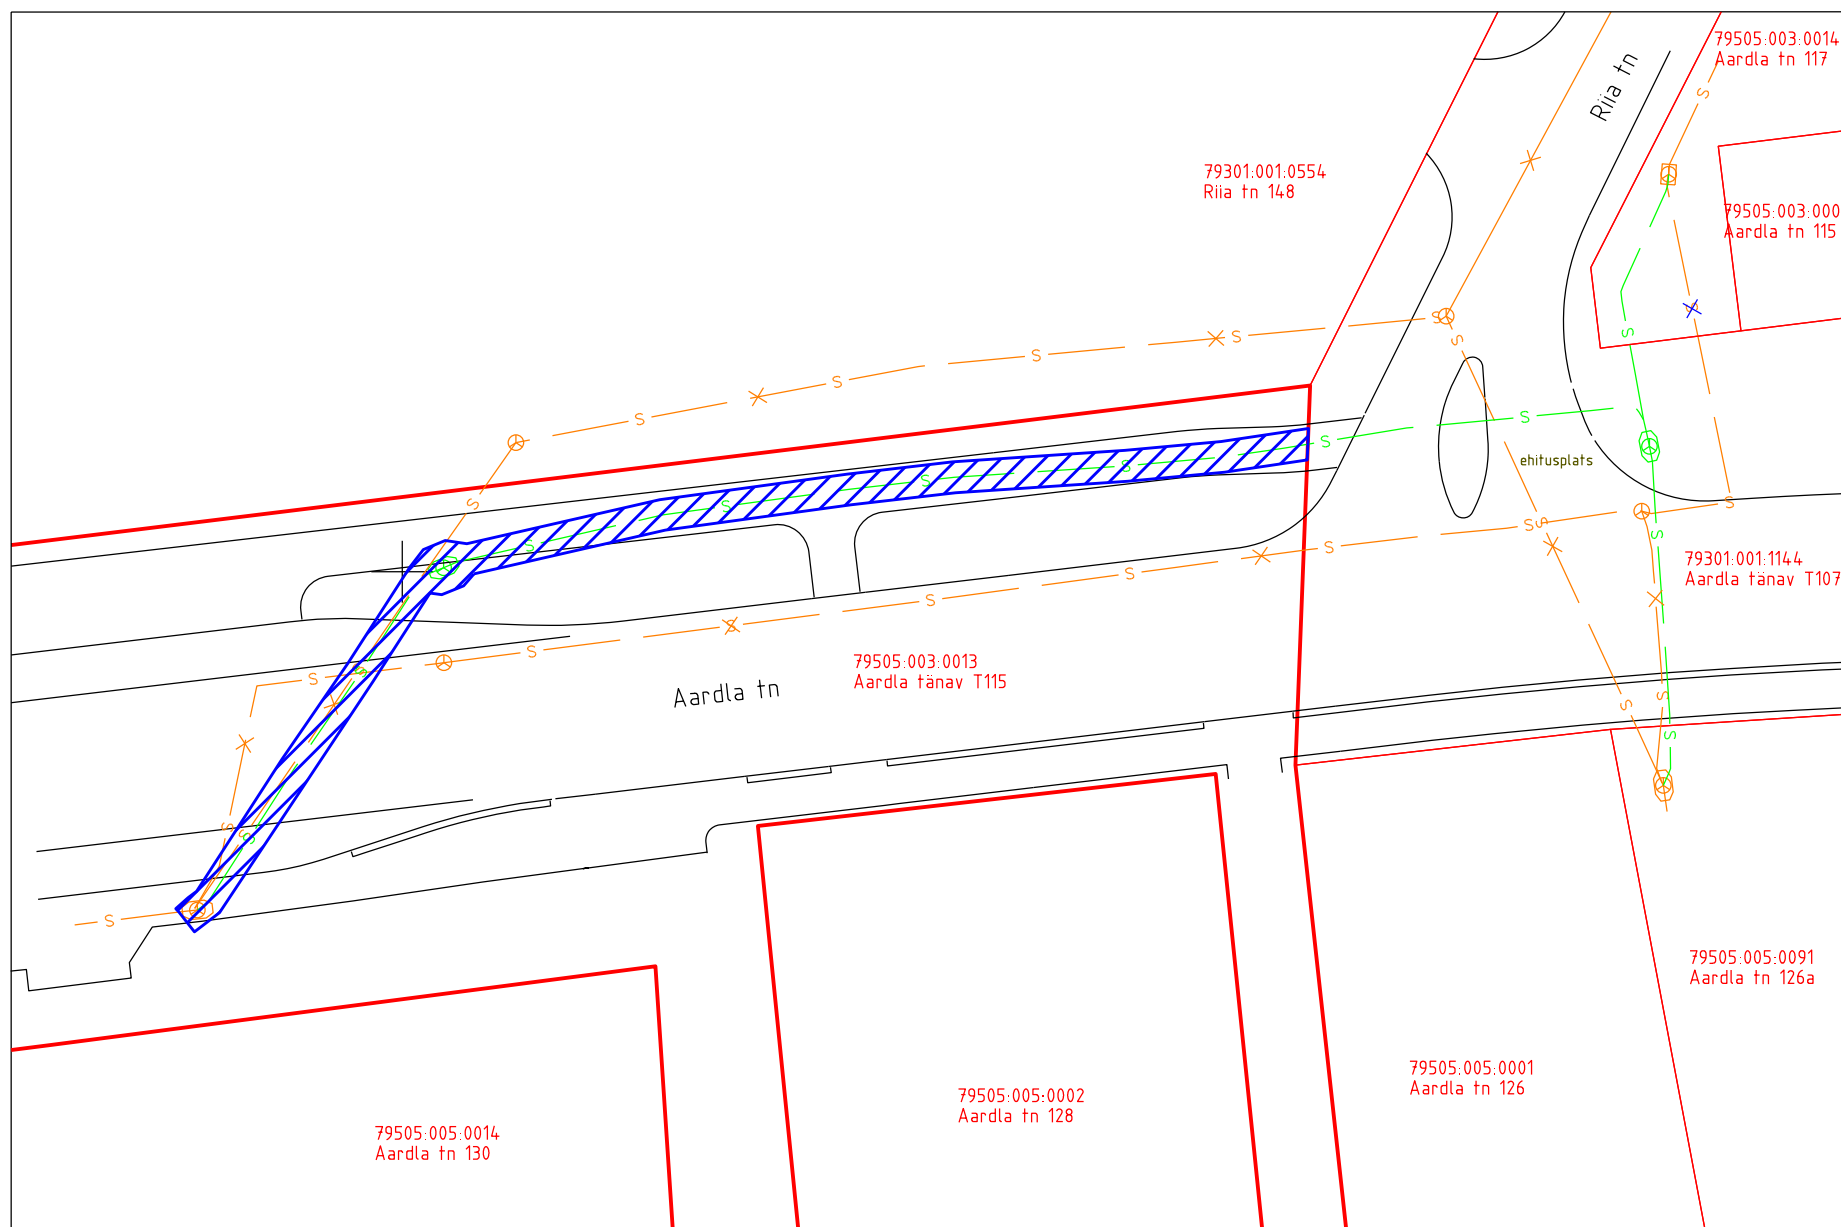

Tartu maakond, Tartu linn, Tartu linn, Aardla tänav T115

Katastritunnus: 79505:003:0013, registriosa nr. 5020403

Teostusjoonis nr 7053T, Kirjanurk OÜ "Tee nr.2 Tallinn-Tartu-Võru-Luhamaa  
Tartu läänepoolse ümbersõidu II ehitusala siderajatise ümberehitus"

M 1:500

Sundvalduse ala ca 174 m<sup>2</sup>

Sundvalduse objektiks oleva kinnistu piir

Kinnistupiirid

Ehitatud sidetrass (sidemaakaabel, mikrotorustik)

Olemasolev sidetrass