


1:500

Koormatava ala plaan
Soola tn 1b kinnistu (79507:050:0035) reg. osa 109603
Tartu linn, Tartu maakond.

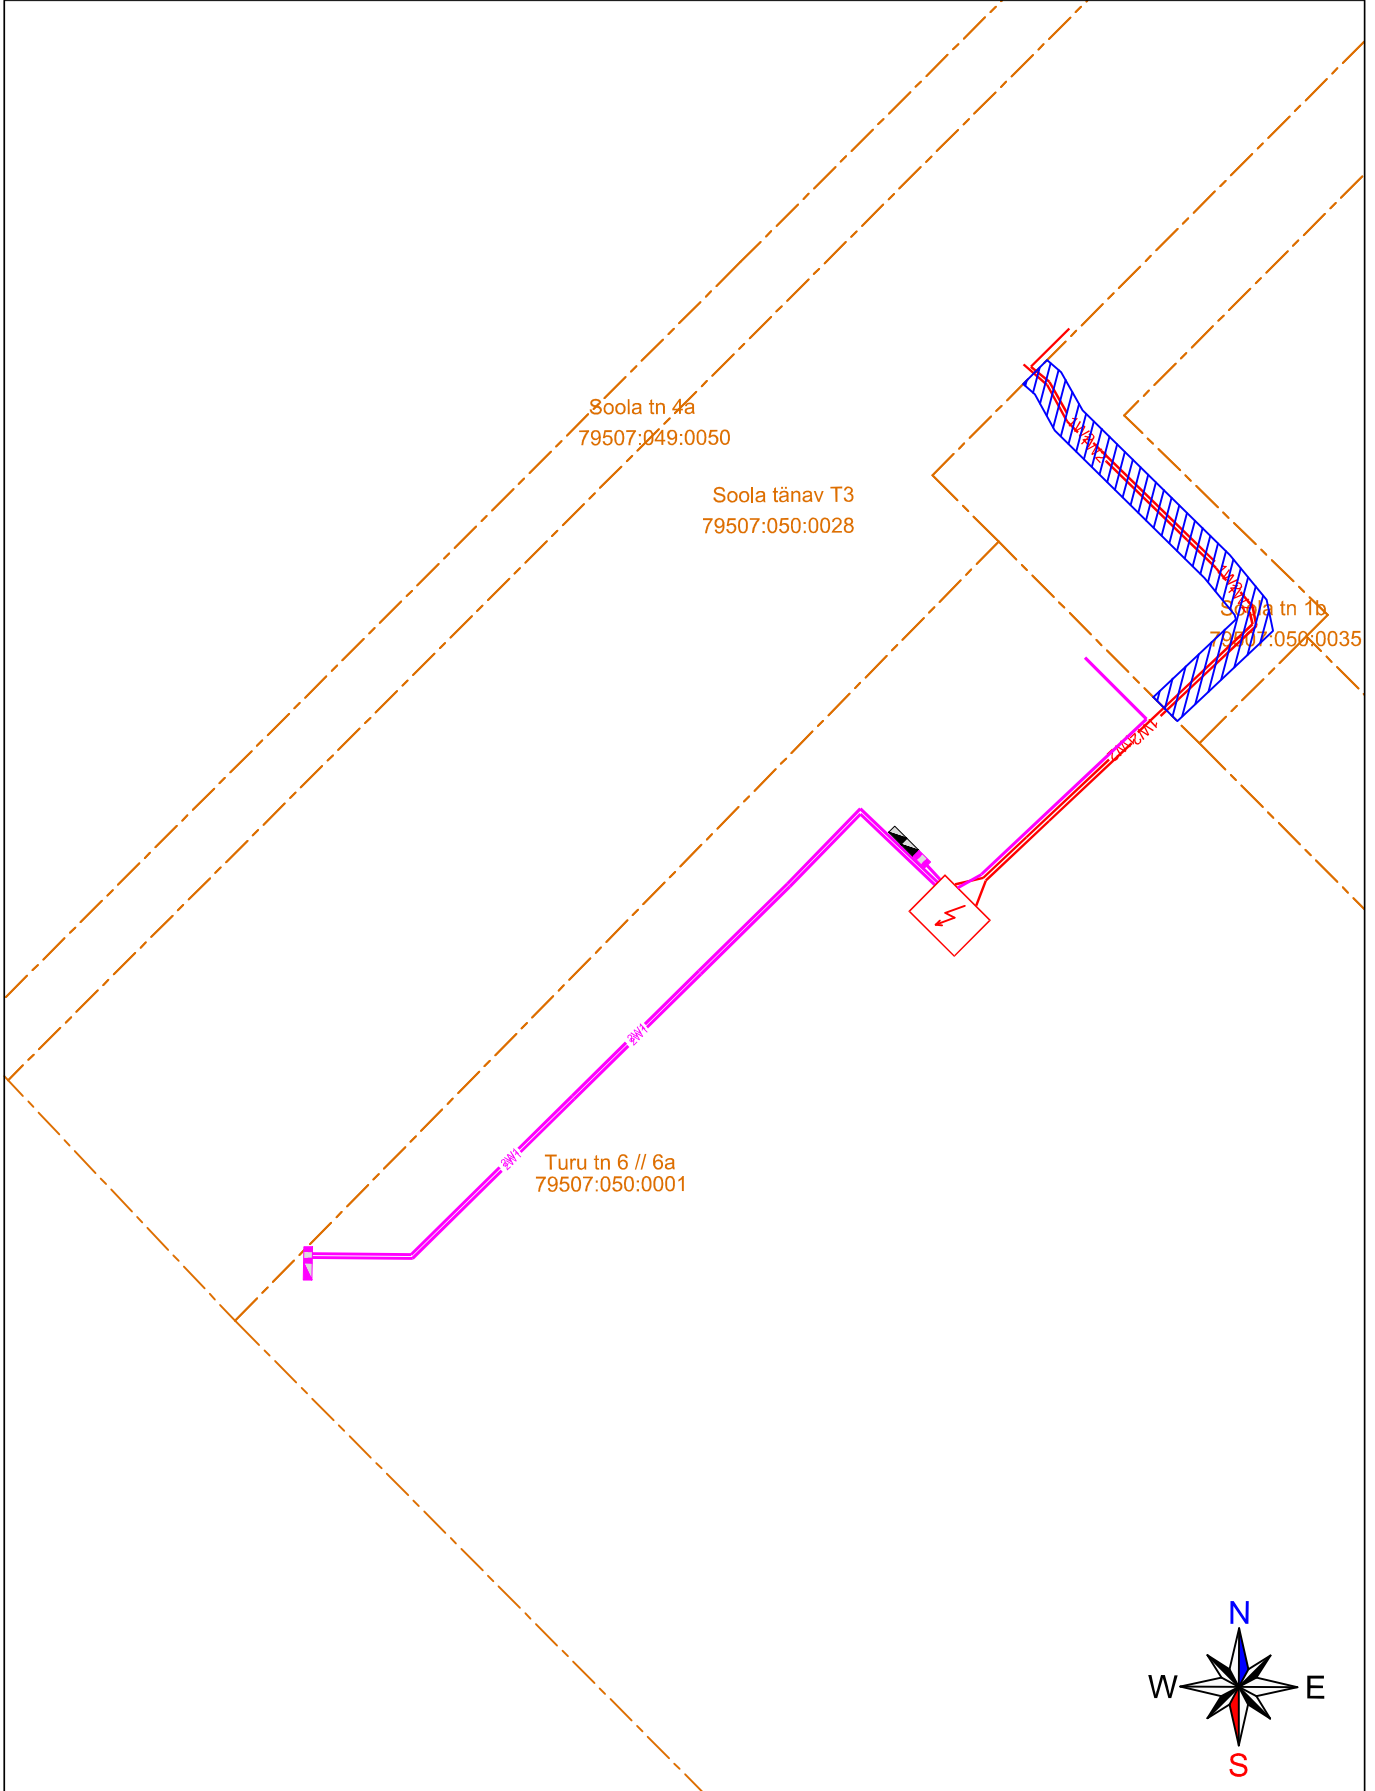

- Katastriüksuse piir
- Koormatav ala ca 69 m²
- KP/MP kaabel (kaitsevöönd 1 meetrit äärmisest kaablist)
- Liitumis- ja jaotuskilp ning komplektalajaam (kaitsevöönd 2 meetrit seadme seinast)