


1:500

Koormatava ala plaan  
Soola tänav T3 kinnistu (79507:050:0028) reg. osa 4966203  
Tartu linn, Tartu maakond.

LEHT 1/2

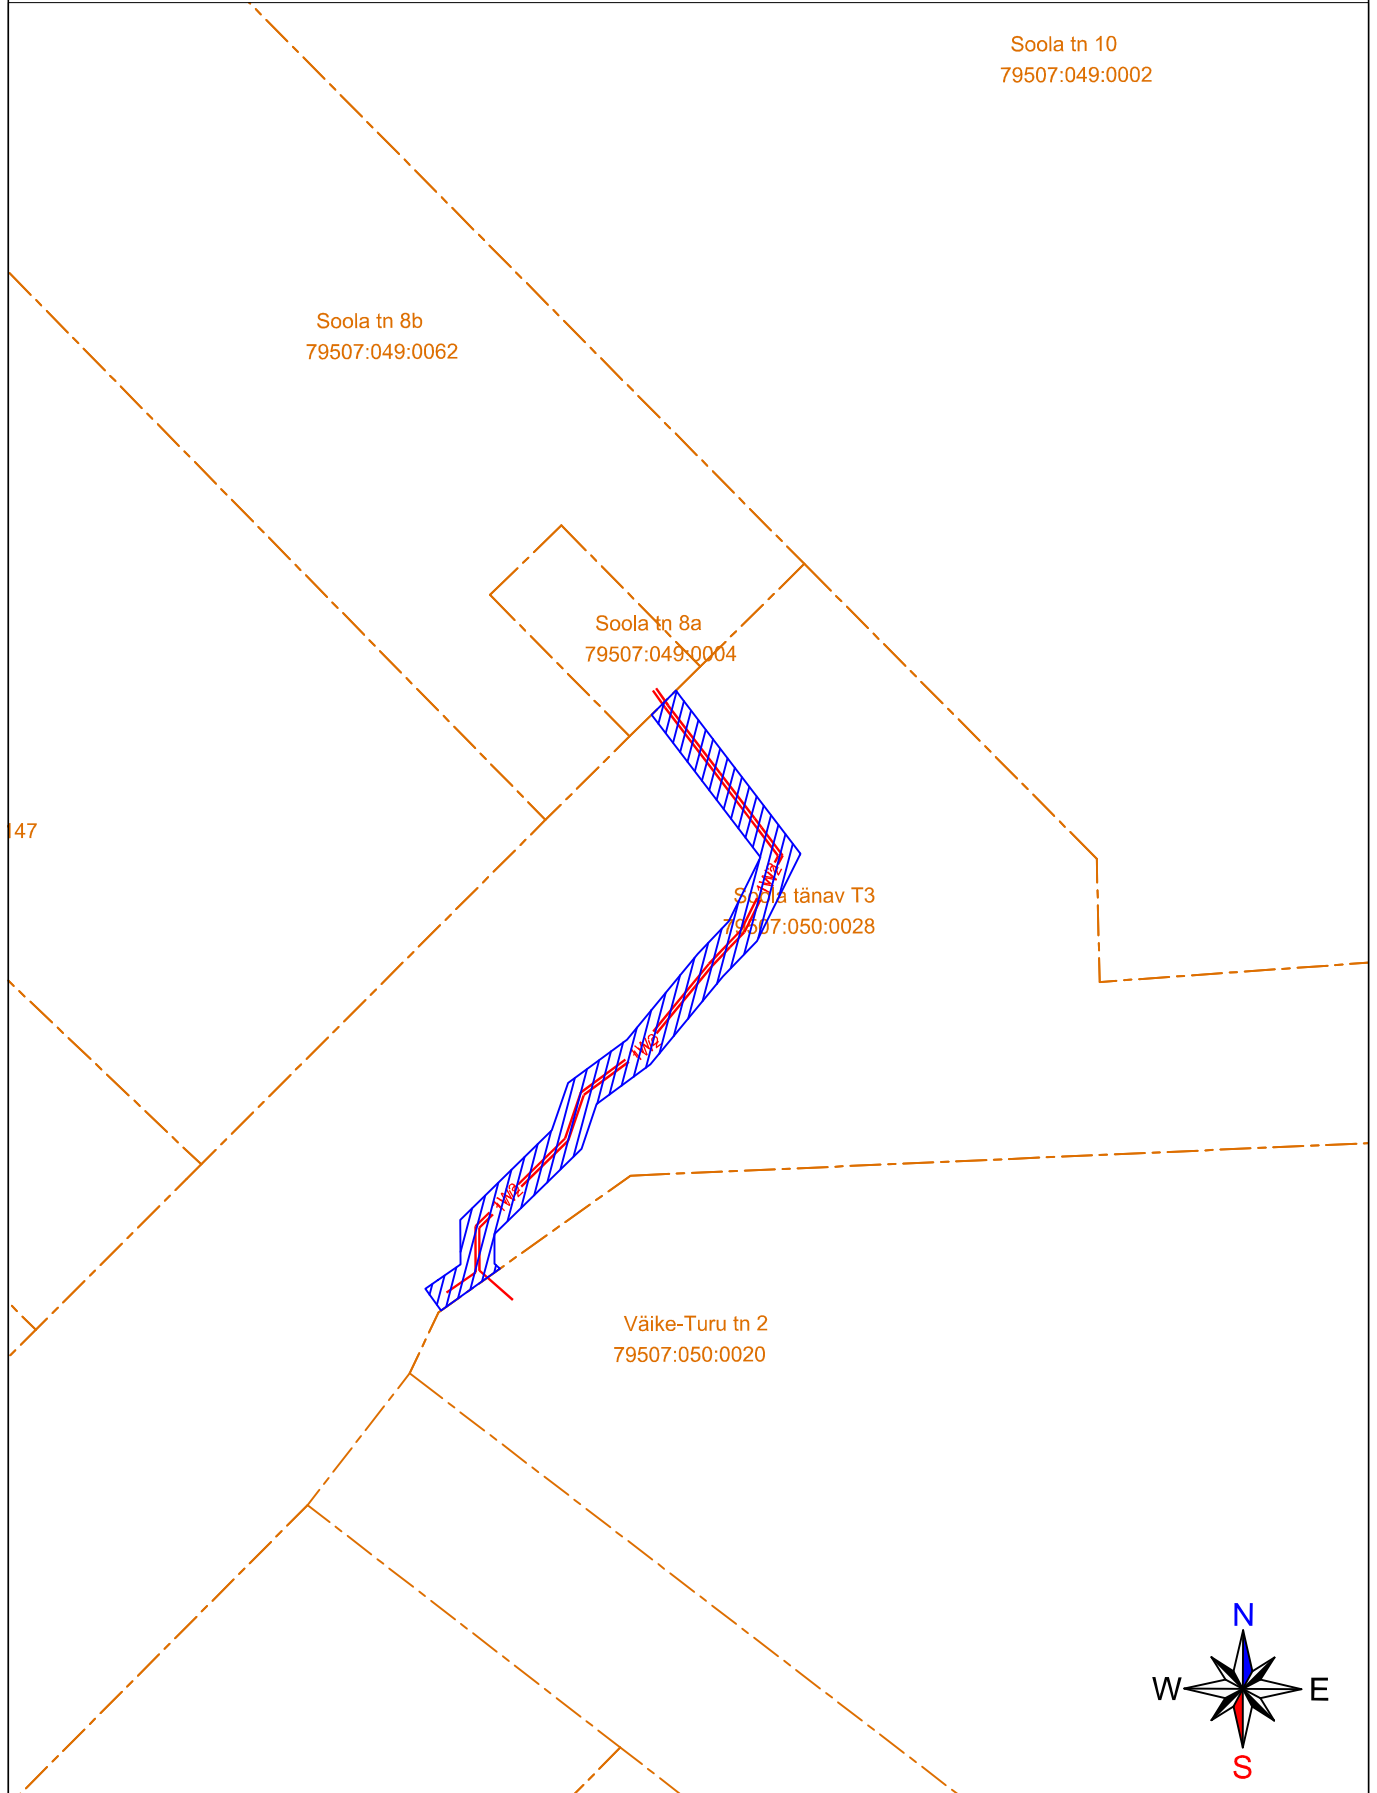


- Katastriüksuse piir
- Koormatav ala ca 114 m<sup>2</sup>
- 1W1  
 1W2 - KP/MP kaabel (kaitsevöönd 1 meetrit äärmisest kaablist)
- ⚡ - Liitumis- ja jaotuskilp ning komplektalajaam (kaitsevöönd 2 meetrit seadme seinast)

1:500

Koormatava ala plaan  
Soola tänav T3 kinnistu (79507:050:0028) reg. osa 4966203  
Tartu linn, Tartu maakond.

LEHT 2/2

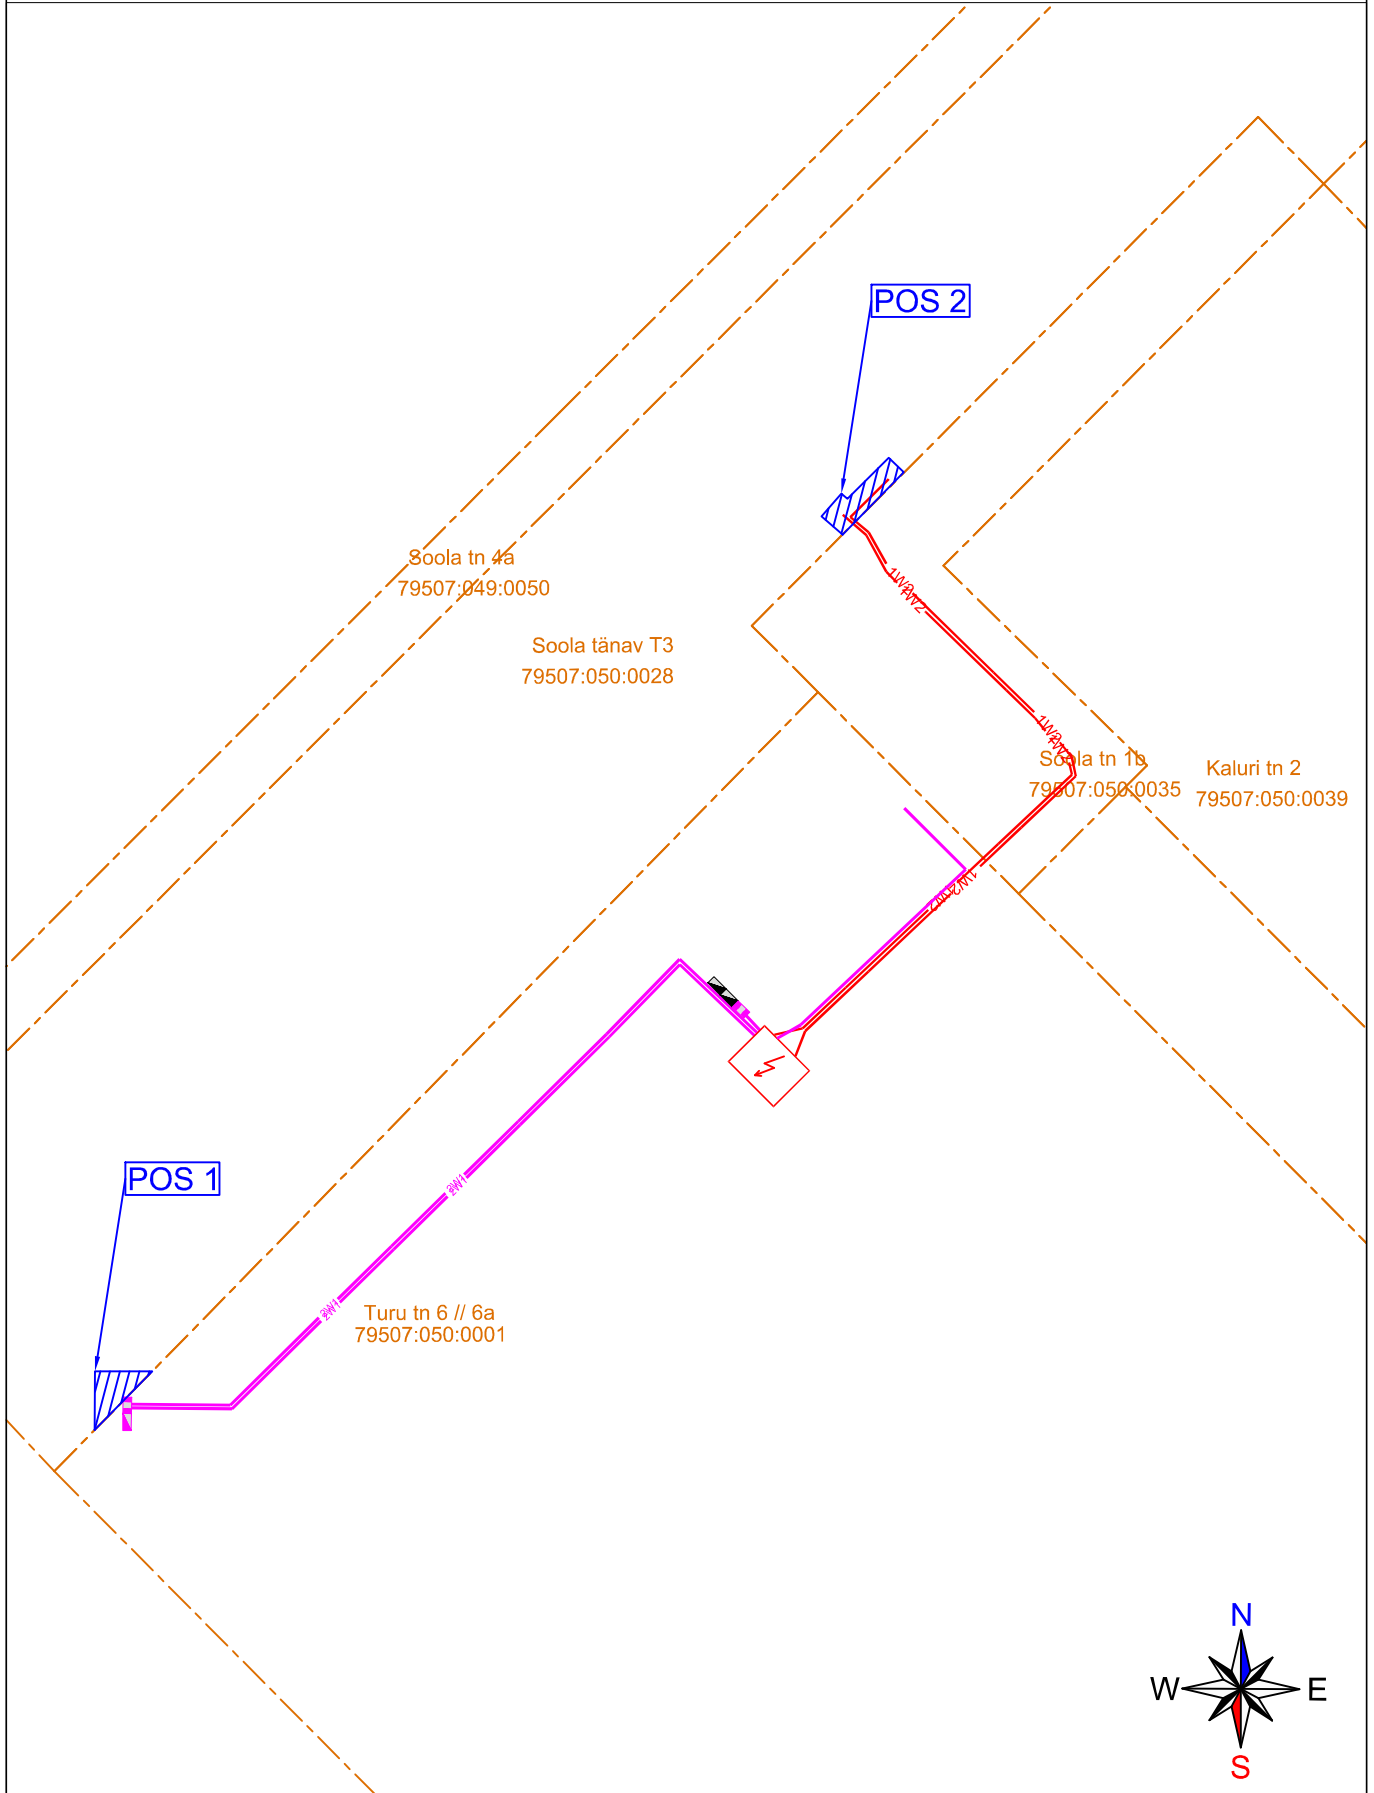

- Katastriüksuse piir
- Koormatav ala ca 7 (POS 1) + 9 (POS 2) m<sup>2</sup>
- KP/MP kaabel (kaitsevöönd 1 meetrit äärmisest kaablist)
- Liitumis- ja jaotuskilp ning komplektalajaam (kaitsevöönd 2 meetrit seadme seinast)