
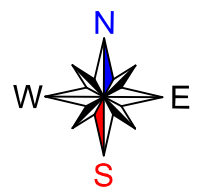


1:500

Koormatava ala plaan
Väike-Turu tn 2 kinnistu (79507:050:0020) reg. osa 5266103
Tartu linn, Tartu maakond.

LEHT 1/2

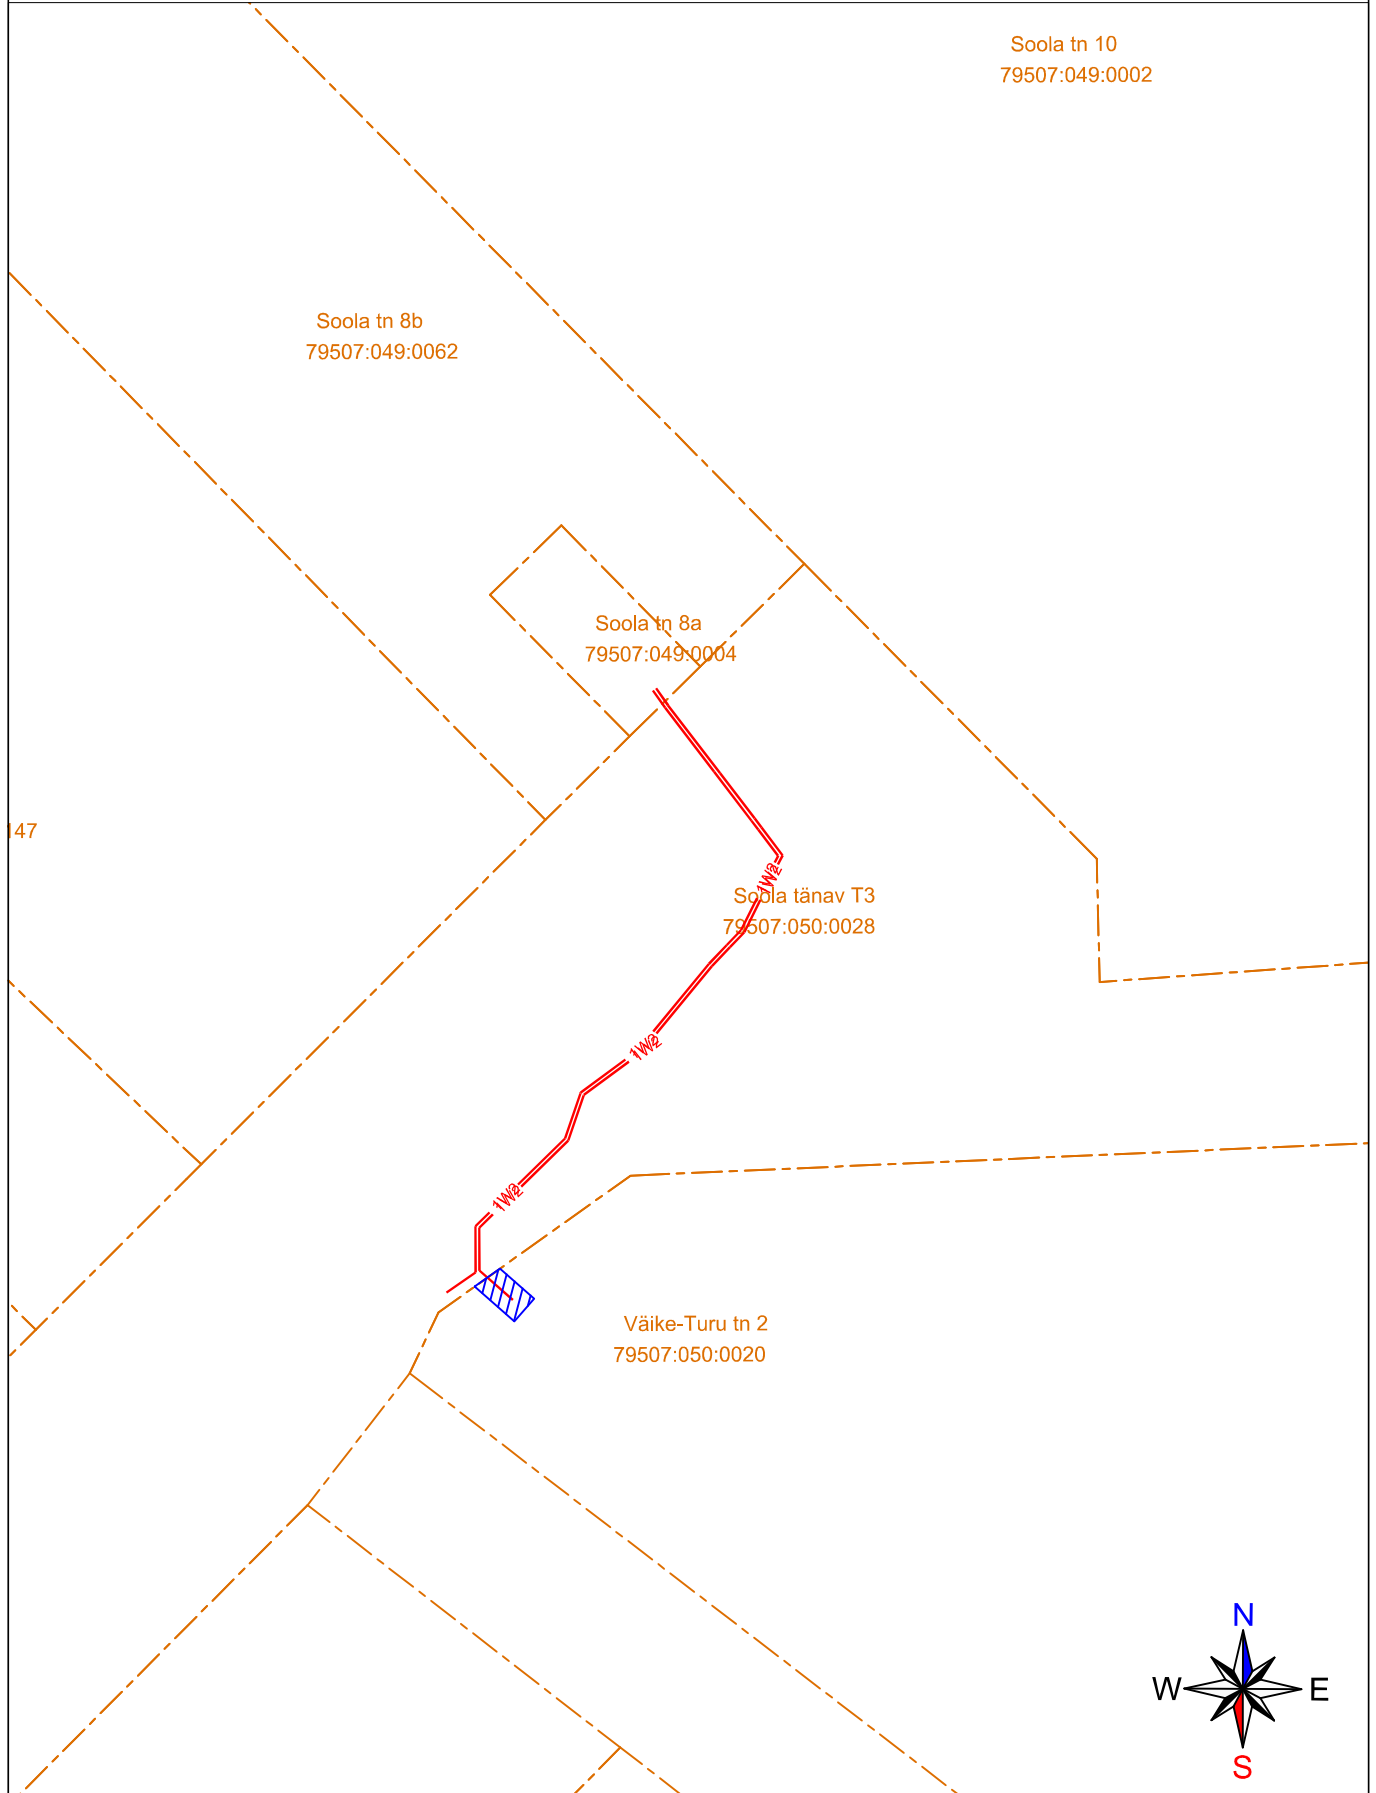

- Katastriüksuse piir
- Koormatav ala ca 6 m²
- KP/MP kaabel (kaitsevöönd 1 meetrit äärmisest kaablist)
- Liitumis- ja jaotuskilp ning komplektalajaam (kaitsevöönd 2 meetrit seadme seinast)