

## MAAKORRALDUSKAVA


Tartu linn, Lepalinnu tänav T1(79517:039:0013)

Tartu linn, Lepalinnu tn 1 (79517:039:0009)

Tartu linn, Lepalinnu tn 2 (79517:089:0003)

Tartu linn, Lepalinnu tn 3 (79517:039:0011)

1:1 000

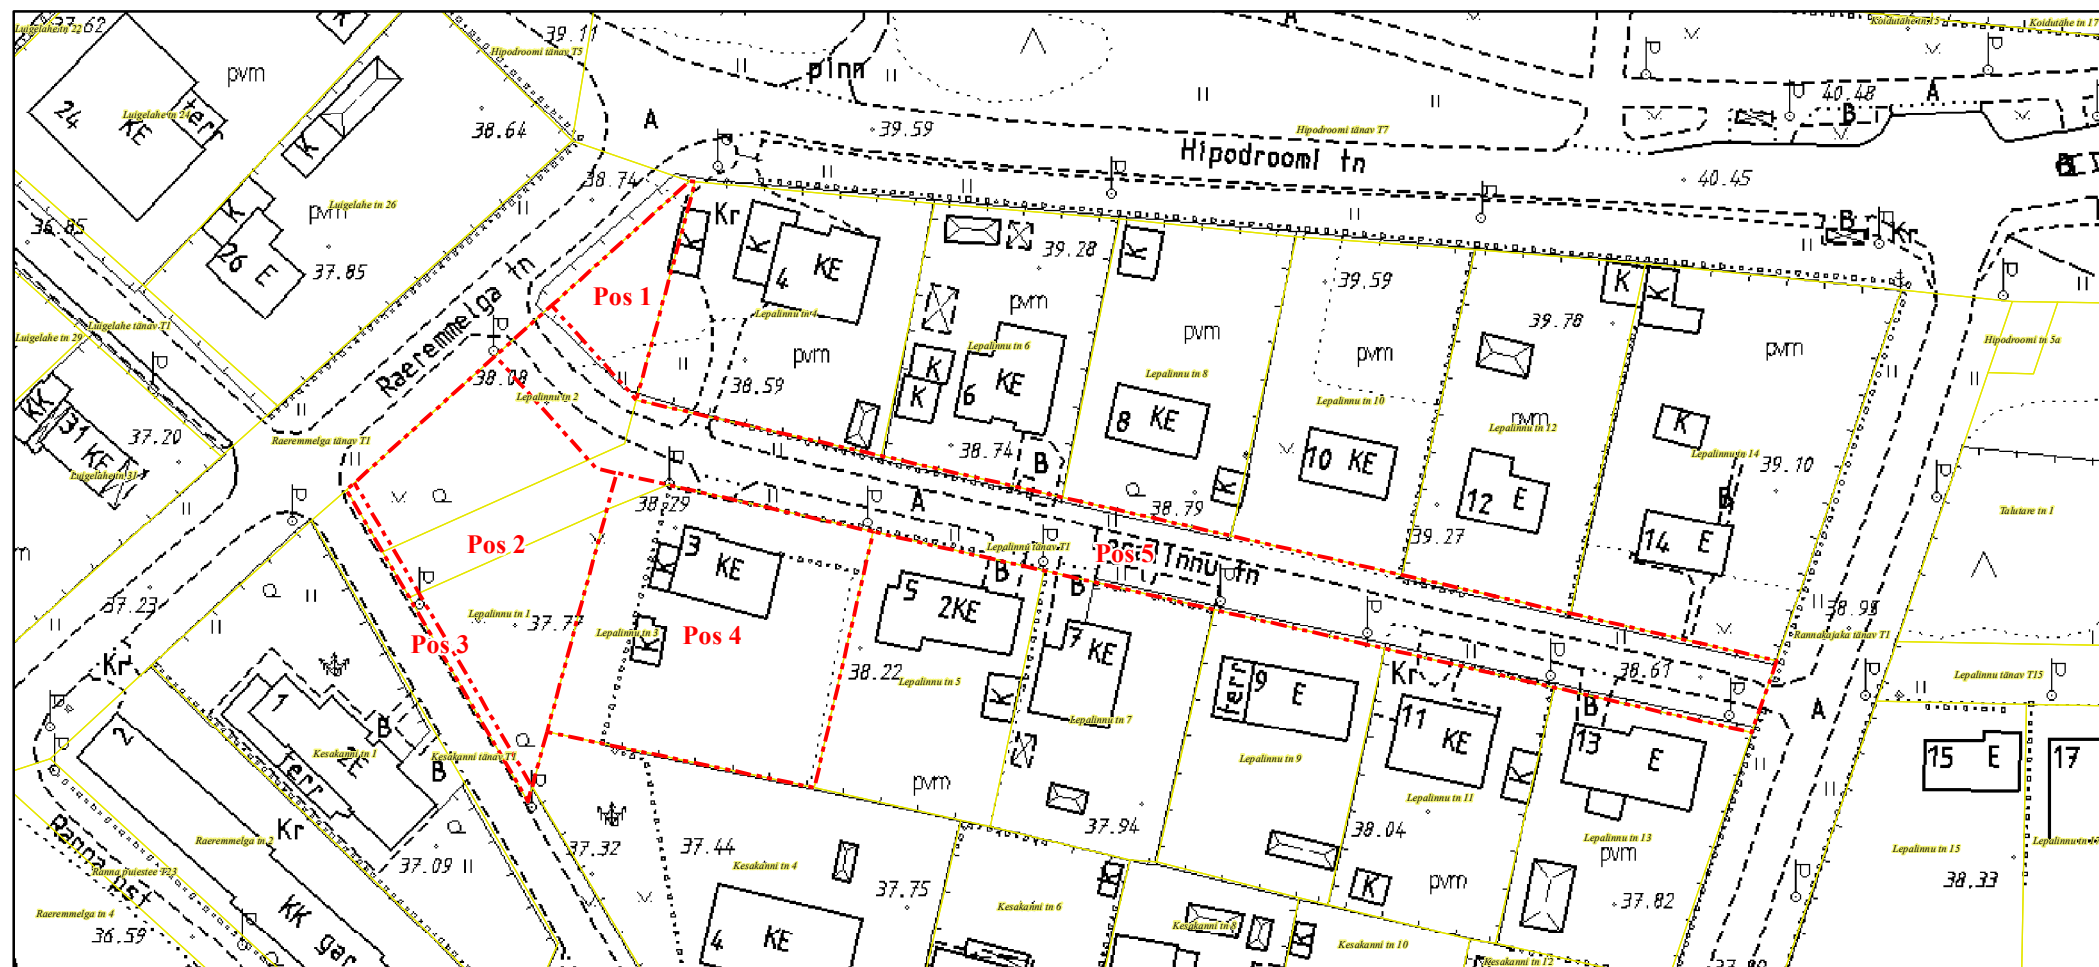

### Legend

- Moodustatavate katastriüksuste piirid
- Olemasolevad katastriüksuste piirid

**Koostaja:** Pille Toom (Tartu Linnavalitsus, linnaplaneerimise ja maakorralduse osakond, maakorraldusteenistus, maakasutuse spetsialist)  
**Kuupäev:** 23.01.2023