








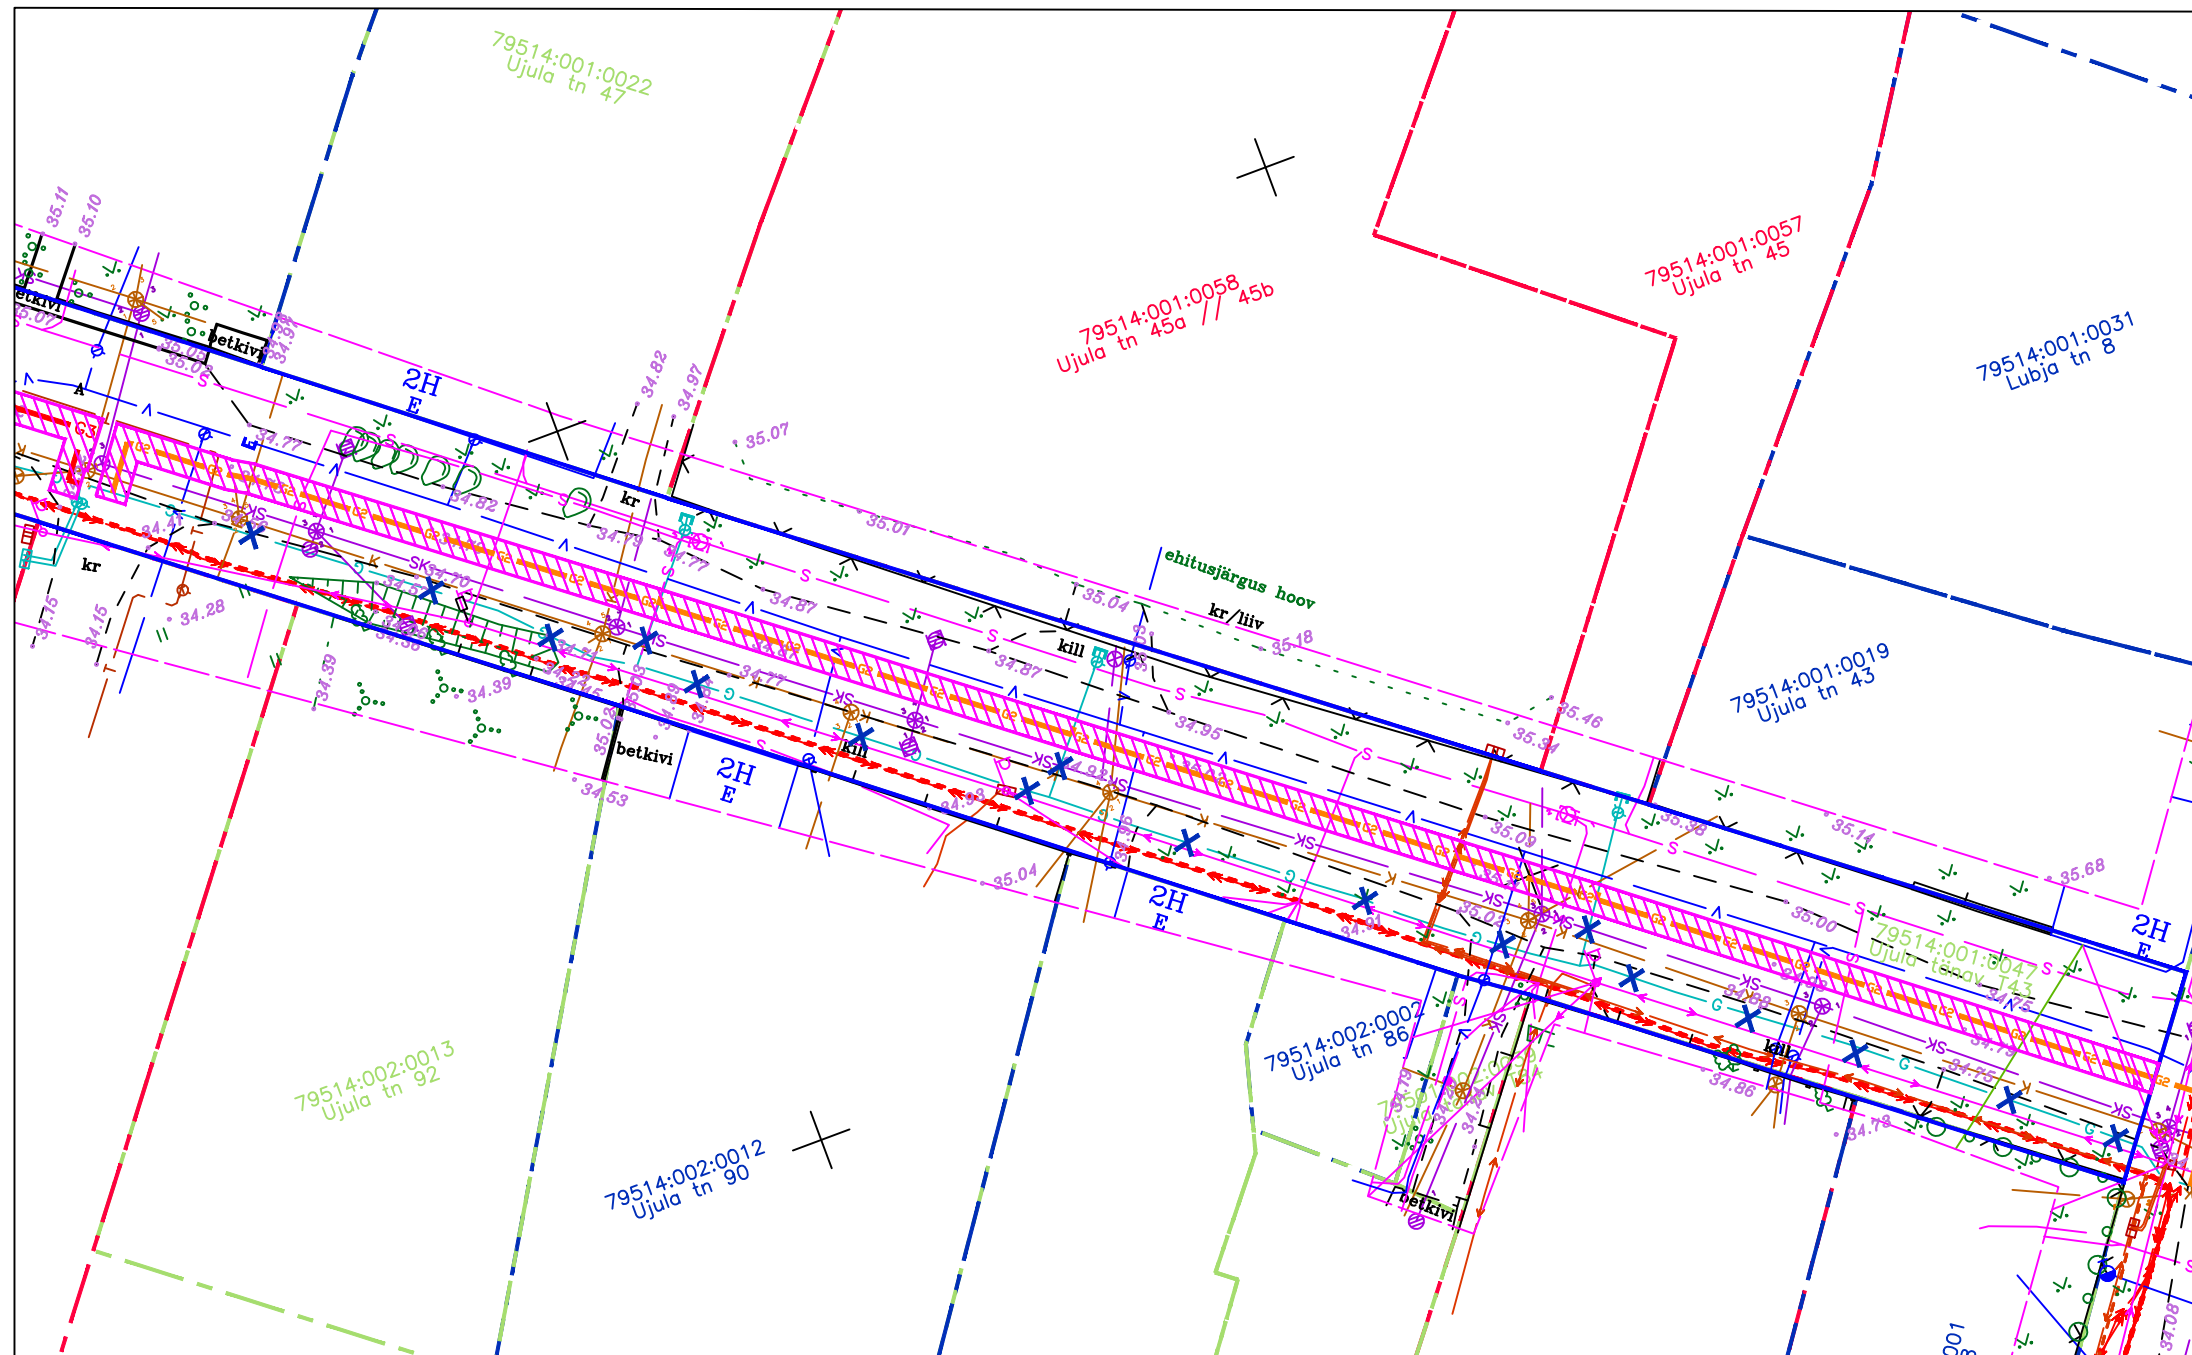

SUNDVALDUSE ALA PLAAN  
Ujula tänav T43 (79514:001:0047), Tartu linn, Tartumaa  
M1:500

OSA 2



TINGMÄRGID:

-  Koormatava kinnisasja piir
-  Sundvalduse ala
-  G2 Projekteeritav A-kat. gaasitorustik
-  G Olemasolev gaasitorustik
-  X G Likvideeritav gaasitorustik
-  Kinnistu piir

RAJATISE TEHNILISED ANDMED:

- Sundvalduse ala ca 289 m<sup>2</sup>
- Kaitsevööndi ulatus torustikule välisservast 1,0 m
- Gaasitorustiku pikkus - 145,5 m