



# SUNDVALDUSE ALA PLAAN

Lubja tänav T1 (79514:005:0050), Tartu linn, Tartumaa

M1:500

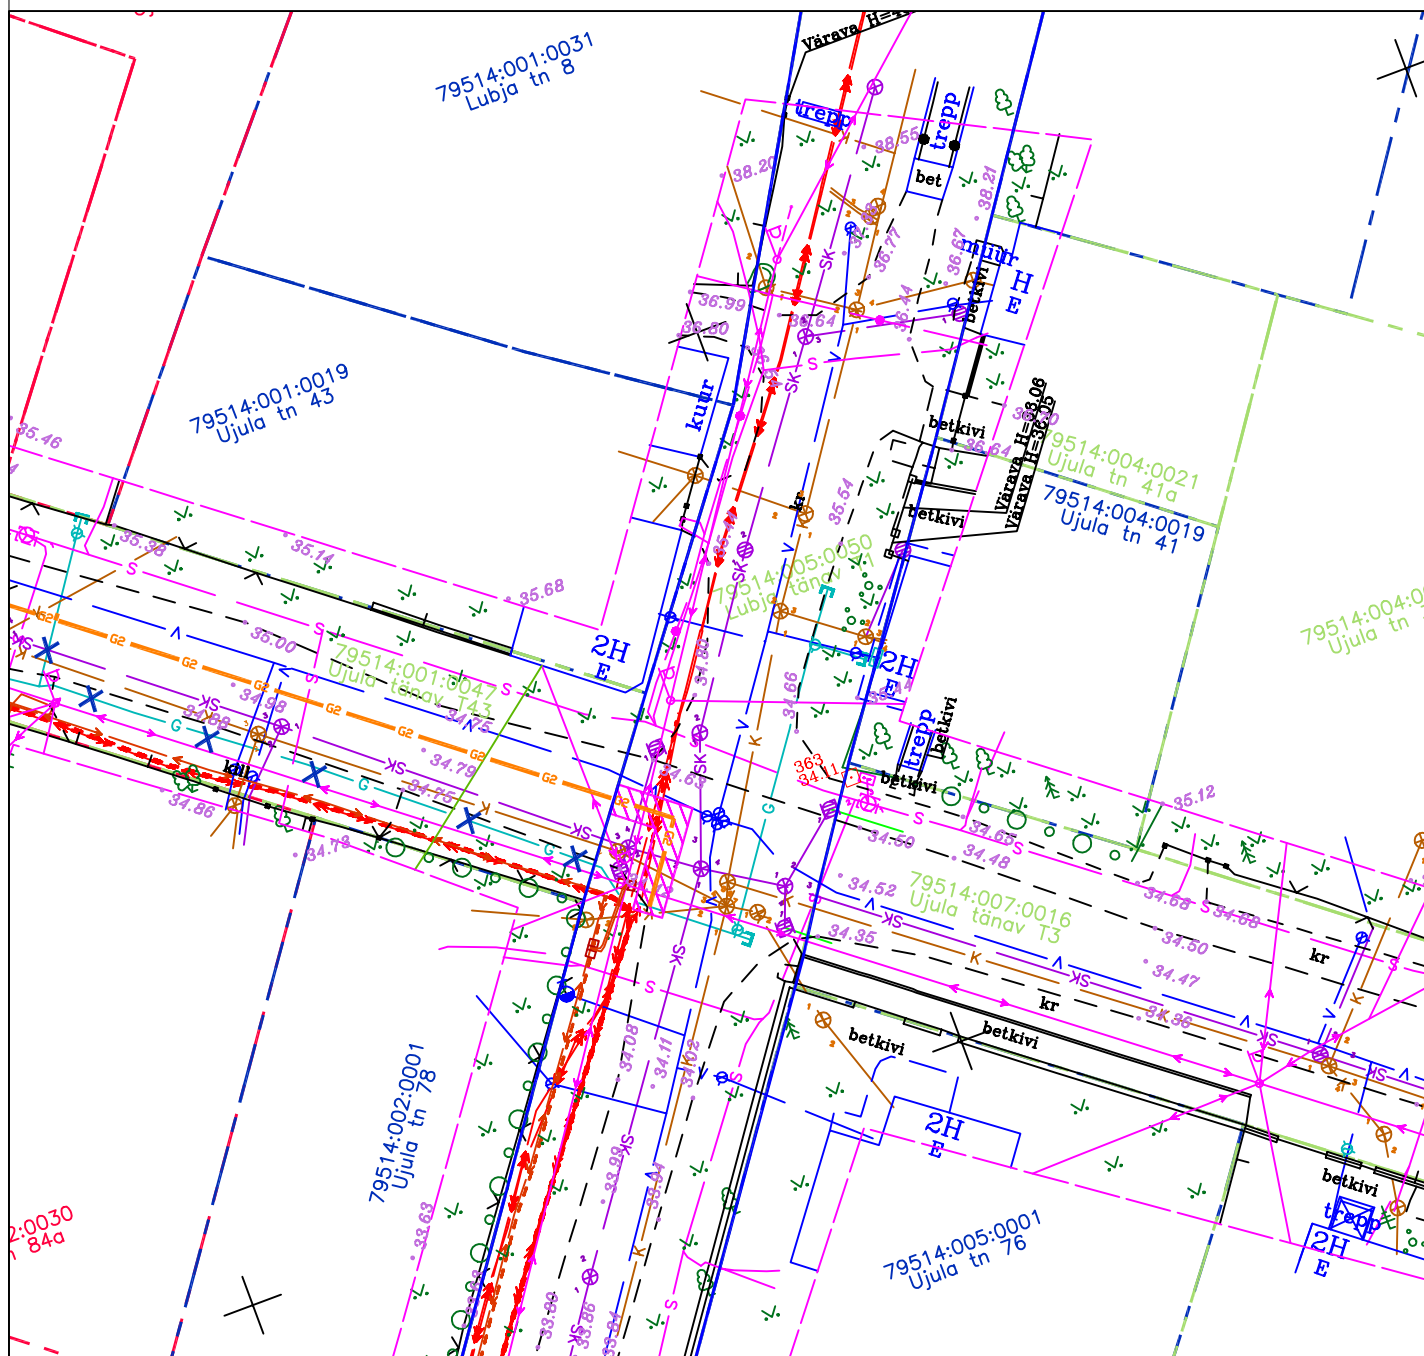

## TINGMÄRGID:

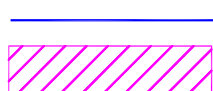

Koormatava kinnisasja piir

Sundvalduse ala

G2

Projekteeritav A-kat. gaasitorustik

G

Olemasolev gaasitorustik

X G X

Likvideeritav gaasitorustik

==

Kinnistu piir

## RAJATISE TEHNILISED ANDMED:

Sundvalduse ala ca 21 m<sup>2</sup>

Kaitsevööndi ulatus torustikule välisservast 1,0 m

Gaasitorustiku pikkus - 10,2 m