


Üürile antav maa-ala

Tartu linn, Anne tn 44 (79516:008:0010)

1:500

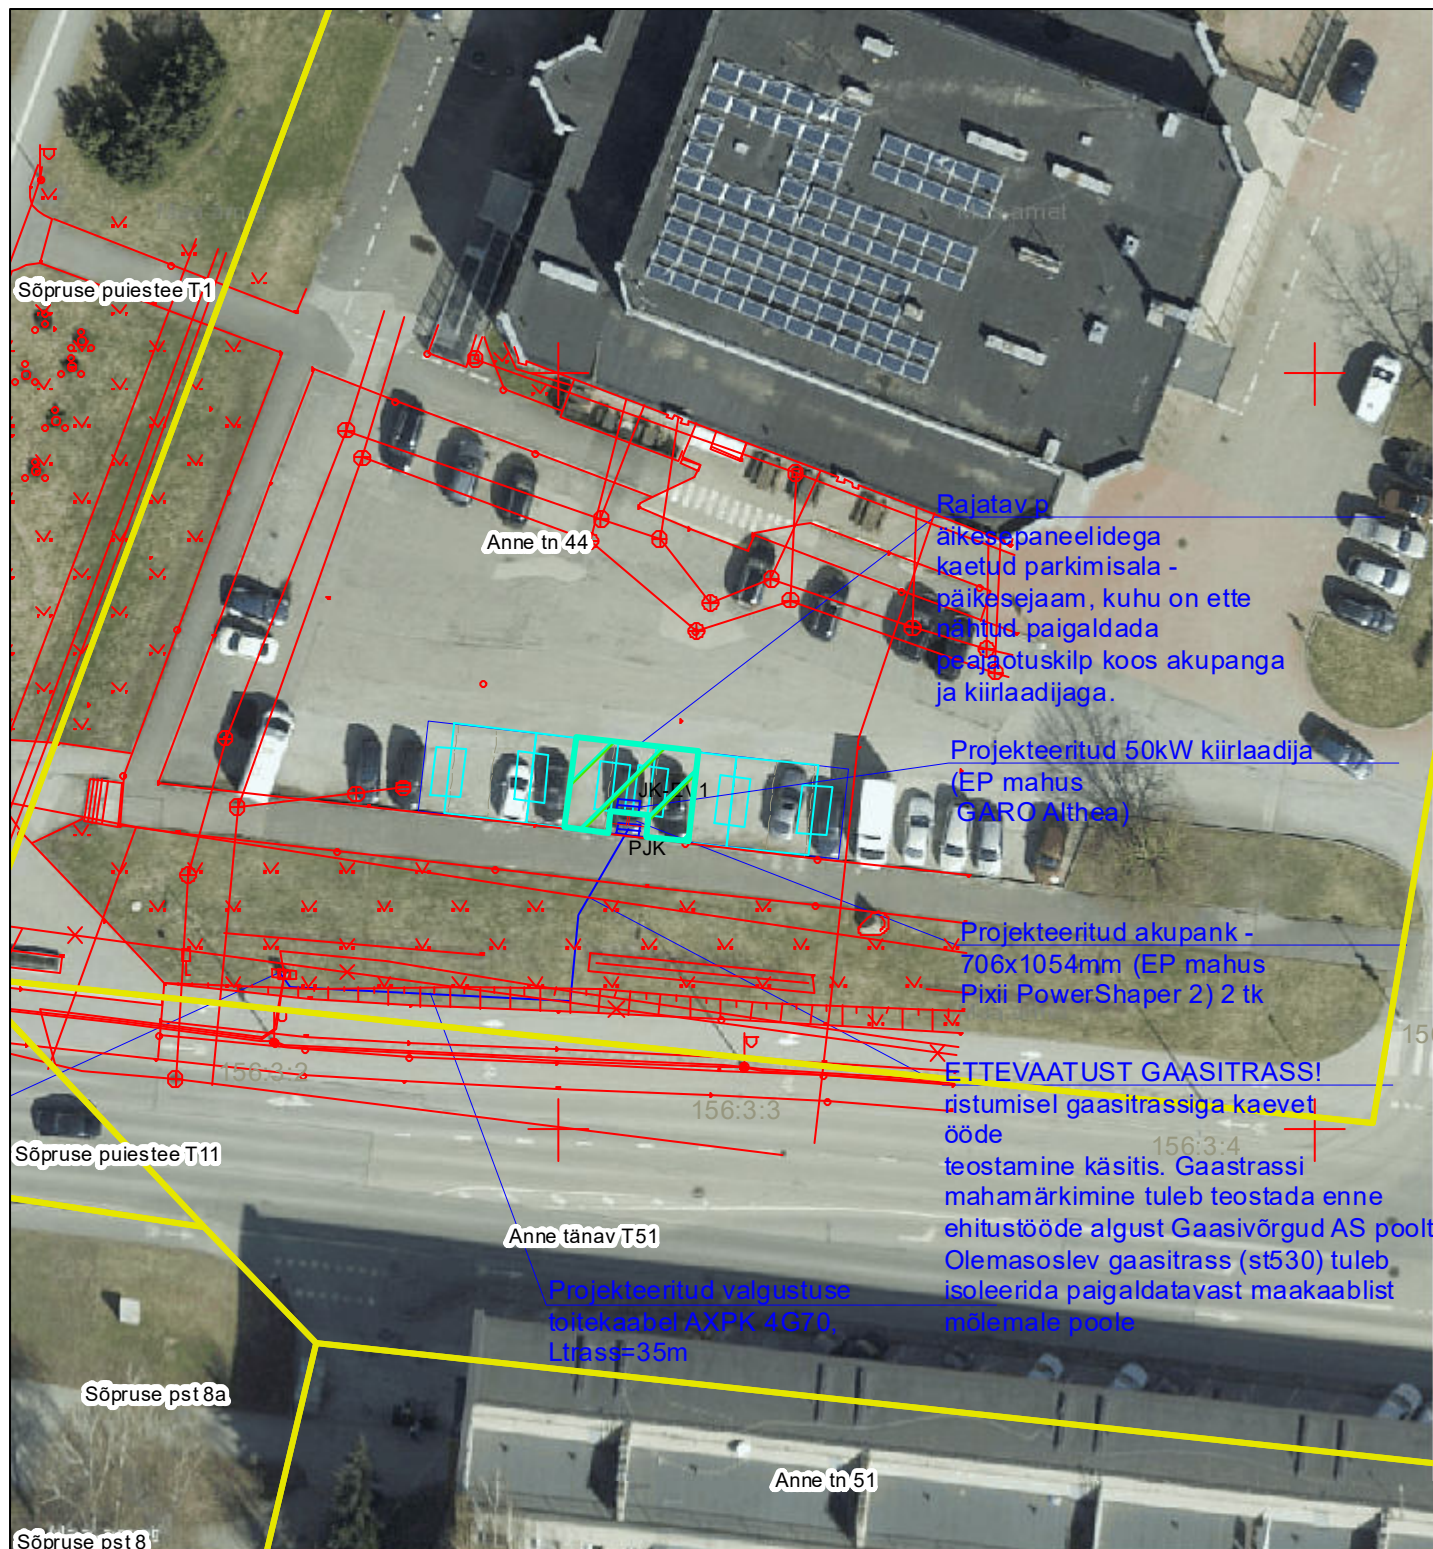

Legend

- Katastriüksuse piir
- Üürile antav maa-ala pindalaga ca 45 m²

Koostaja: Sandra Simson
Kuupäev: 16.05.2023