


Asendiplaan
Tartu linn, Lõkketule tänava haru
1 : 2000

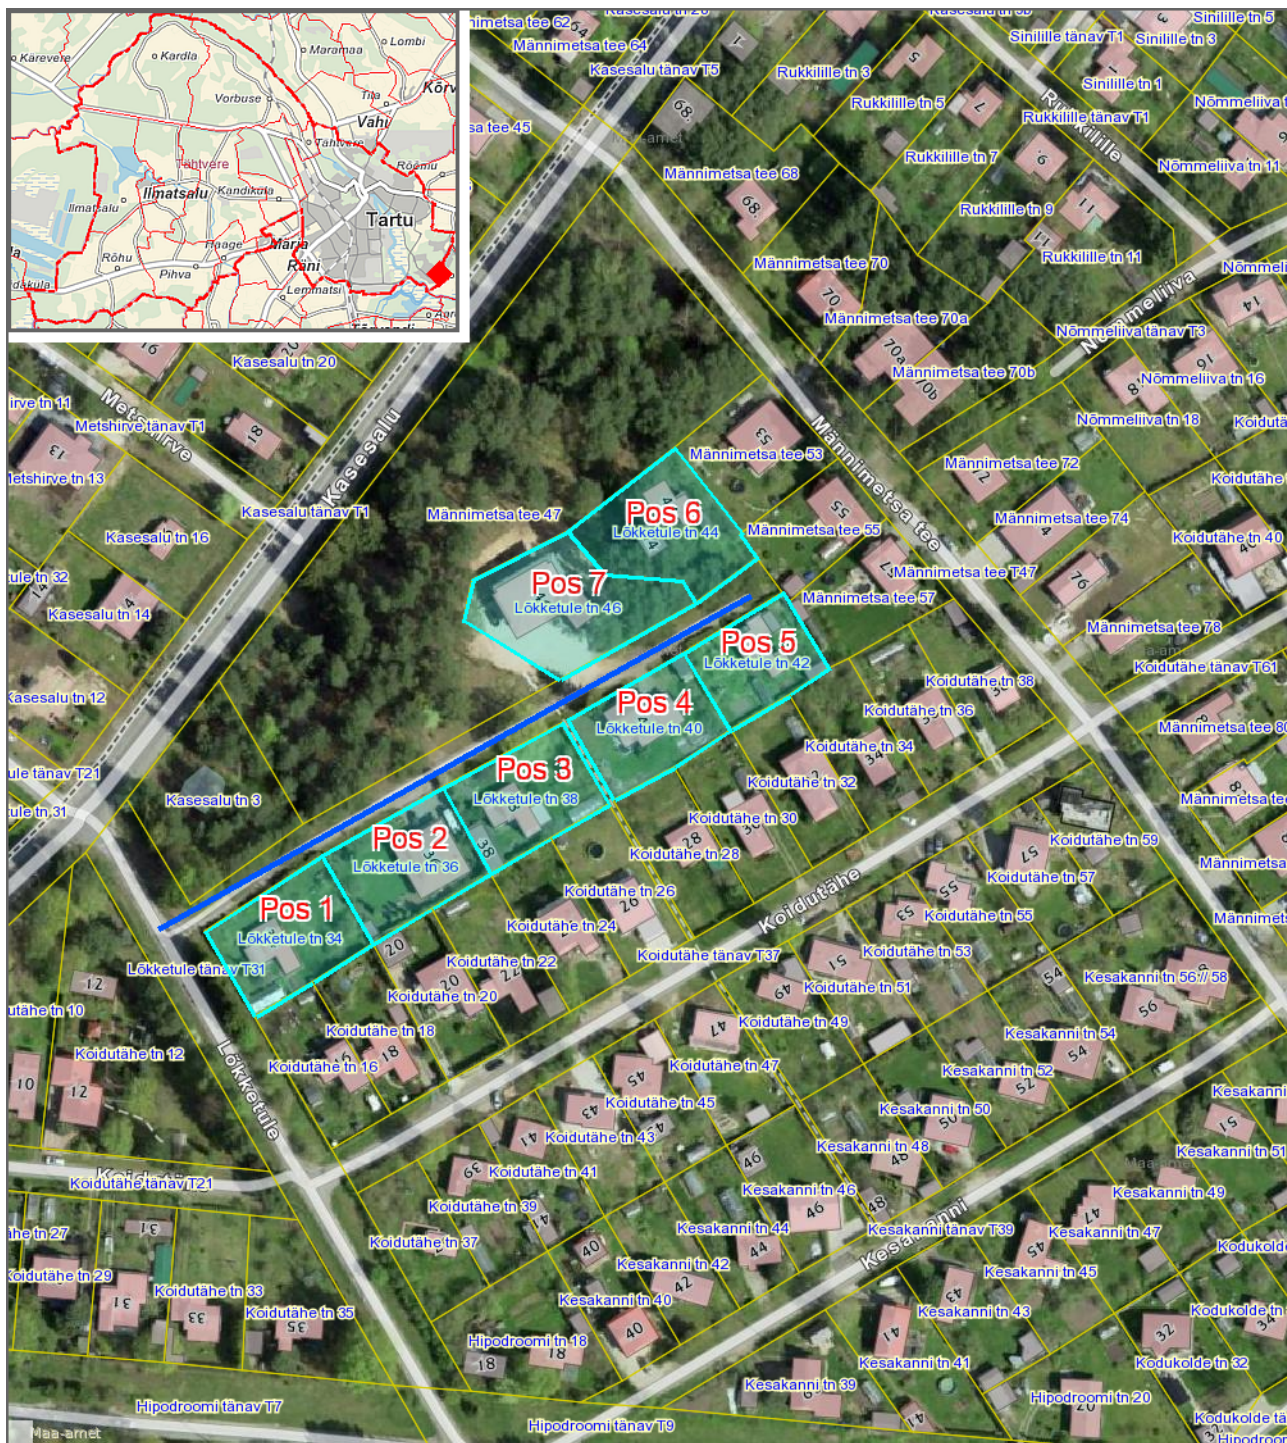

Leppemärgid

- Lõkketule põik
- Katastriüksus, mille aadressi muudetakse

Koostas: **Taavi Pedaja**
Kuupäev: **24.11.2023**