


Asendiplaan

Tartu linn , 1:500, A3

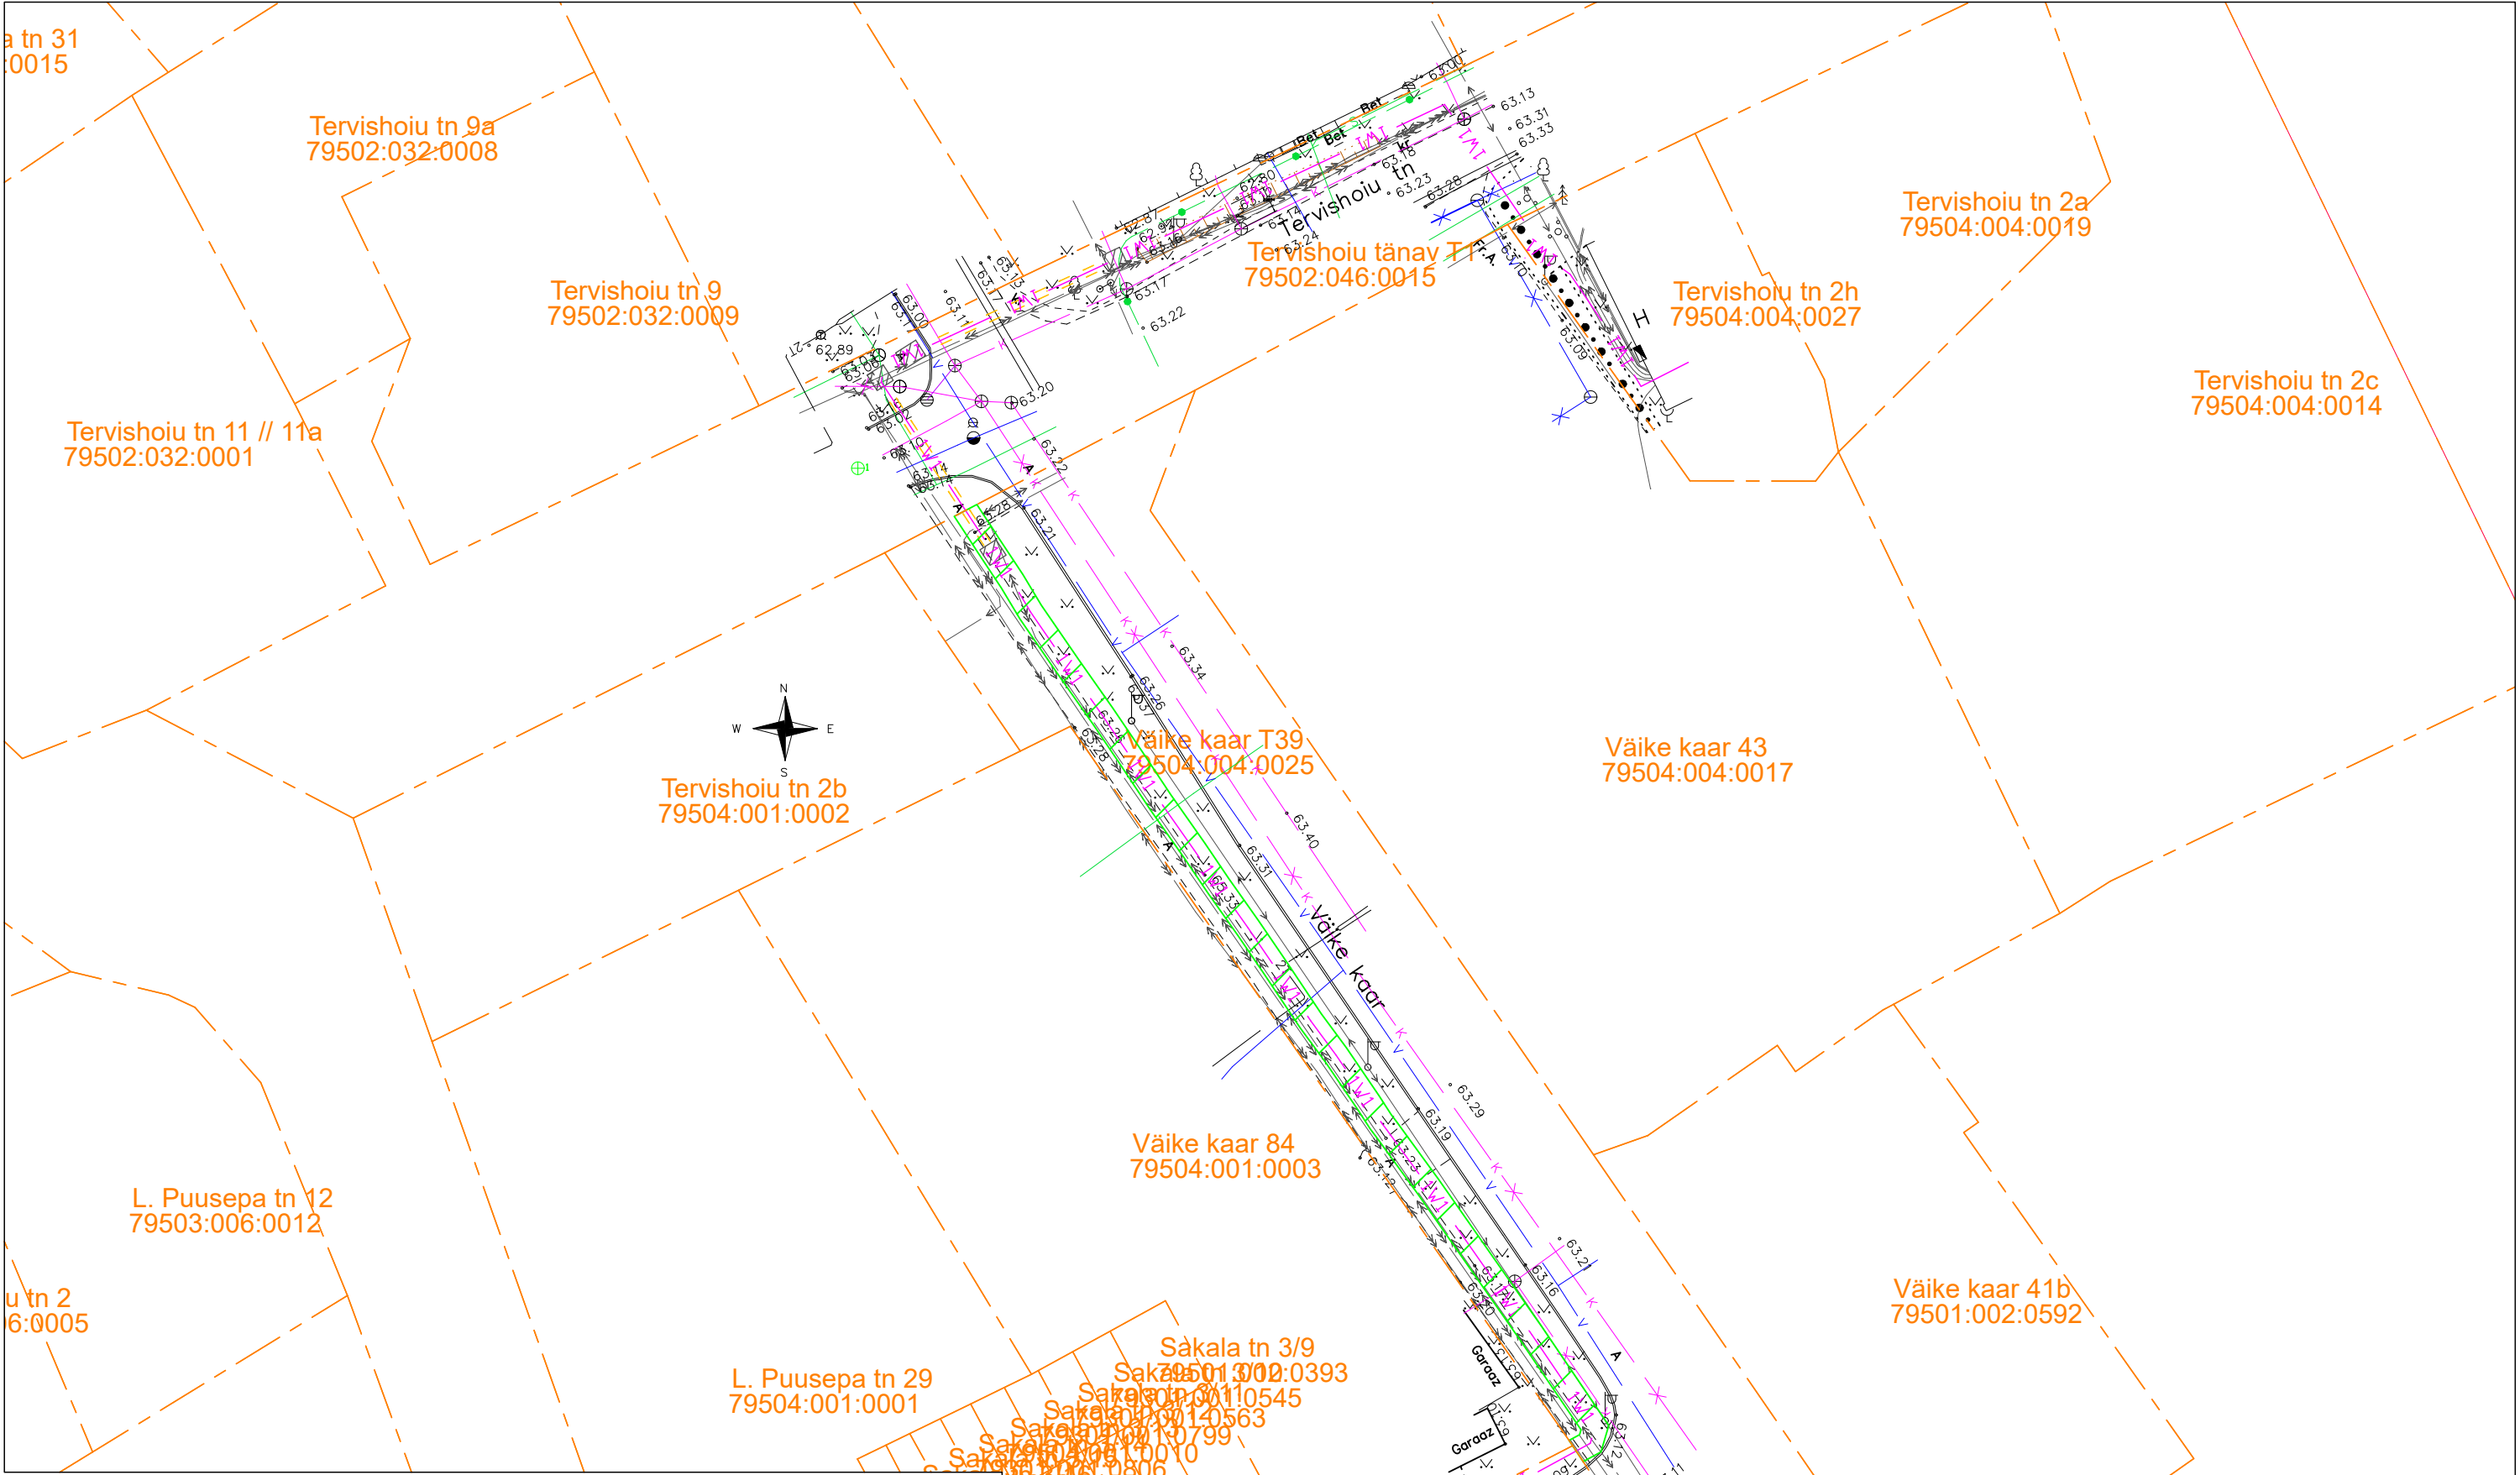

Tartu maakond
Tartu linn
Tartu linn
Väike kaar T39
Katastritunnus 79504:004:0025
Registriosa number: 3963350

Elektripaigaldise koormatava ala suurus on ca. 180 m2
Koostaja: Siim Sulamägi 05.11.2023

Jüri Mölder linnasekretär (allkirjastatud digitaalselt)

- Tingmärgid Enersense AS
- Kinnistupiir
- Koormatav ala
- Projekteeritud MP kaabel