


Asendiplaan

Tartu linn , 1:500, A3

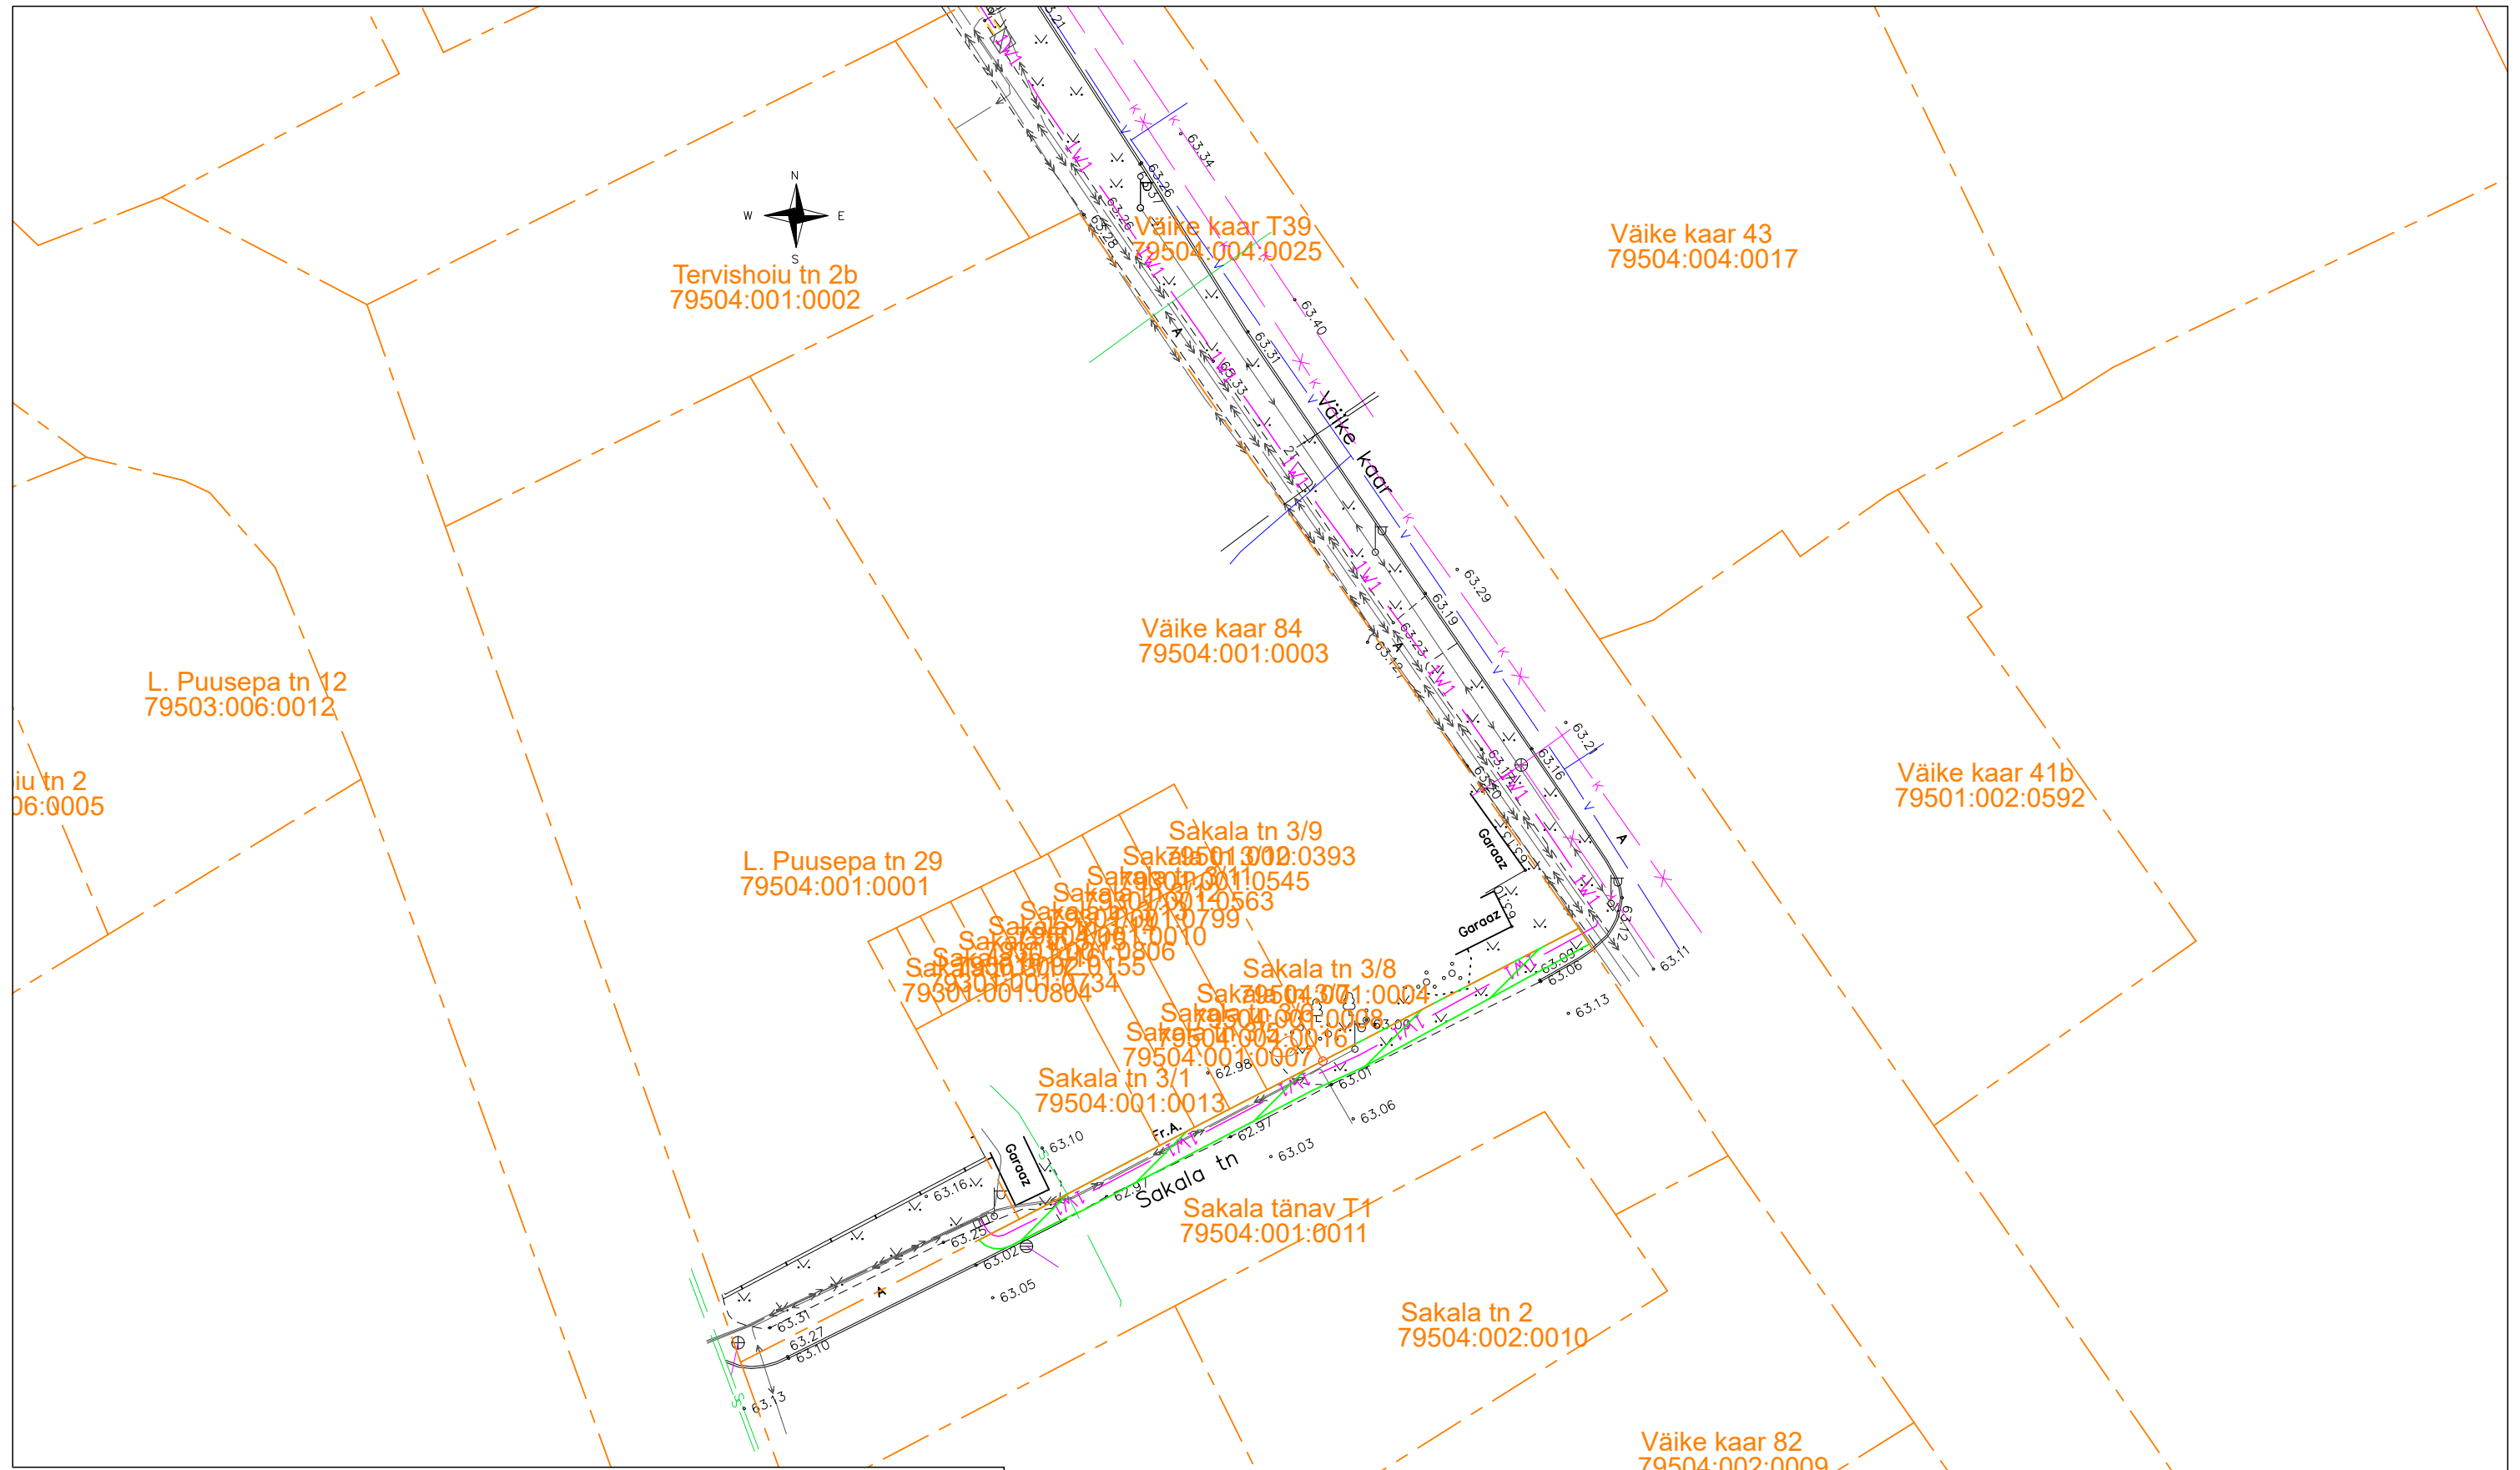

Tartu maakond
Tartu linn
Tartu linn
Sakala tänav T1
Katastritunnus 79504:001:0011
Registriora number: 15015250

Elektripaigaldise koormatava ala suurus on ca. 91 m2
Koostaja: Siim Sulamägi 05.11.2023

Jüri Mölder linnasekretär (allkirjastatud digitaalselt)

Tingmärgid Enersense AS

Kinnistupiir

Koormatav ala

1V1 1V1 1V1 1V1

Projekteeritud MP kaabel