


Asendiplaan

Tartu linn , 1:500, A3

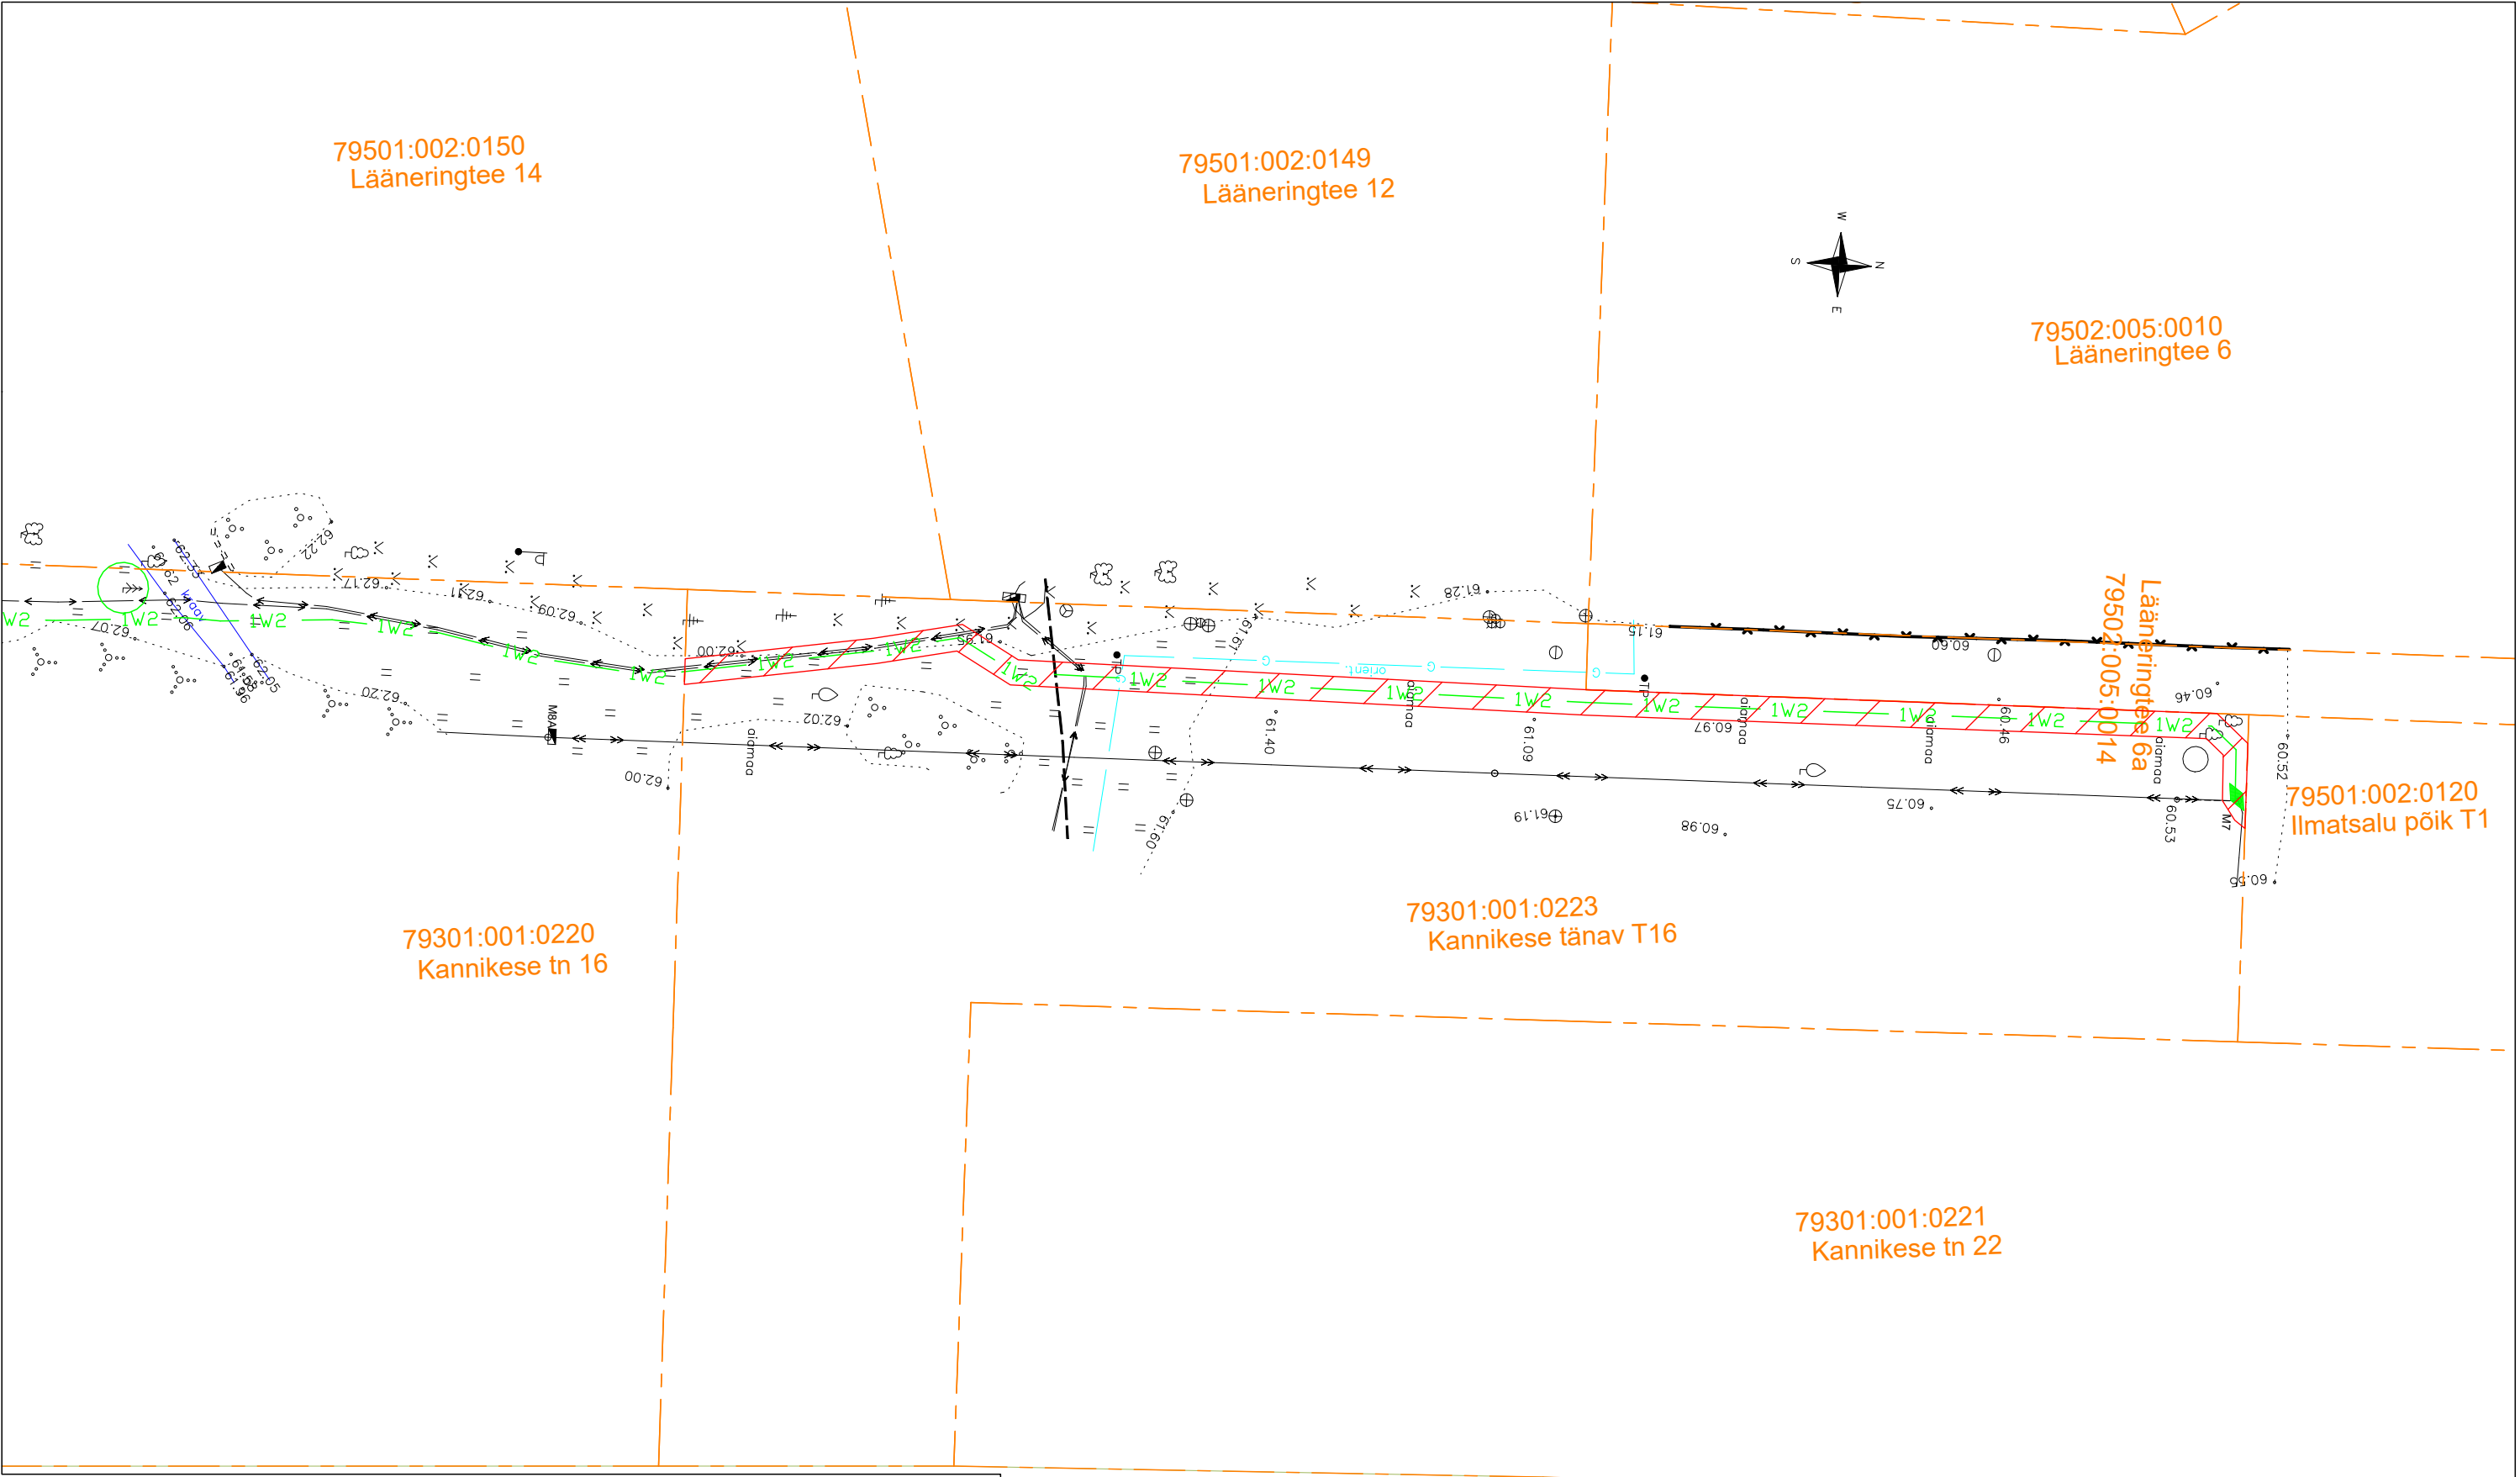

Tartu maakond
Tartu linn
Tartu linn
Kannikese tänav T16
Katastritunnus 79301:001:0223
Registriosa number: 13886950

Elektripaigaldise koormatava ala suurus on ca. 258 m2
Koostaja: Siim Sulamägi 01.11.2023

Jüri Mölder linnasekretär (allkirjastatud digitaalselt)

- Tingmärgid Enersense AS
- Kinnistupiir
- Koormatav ala
- Projekteeritud KP kaabel (Samas kaevikus 1 toru)