


Asendiplaan Tartu linn , 1:500, A3

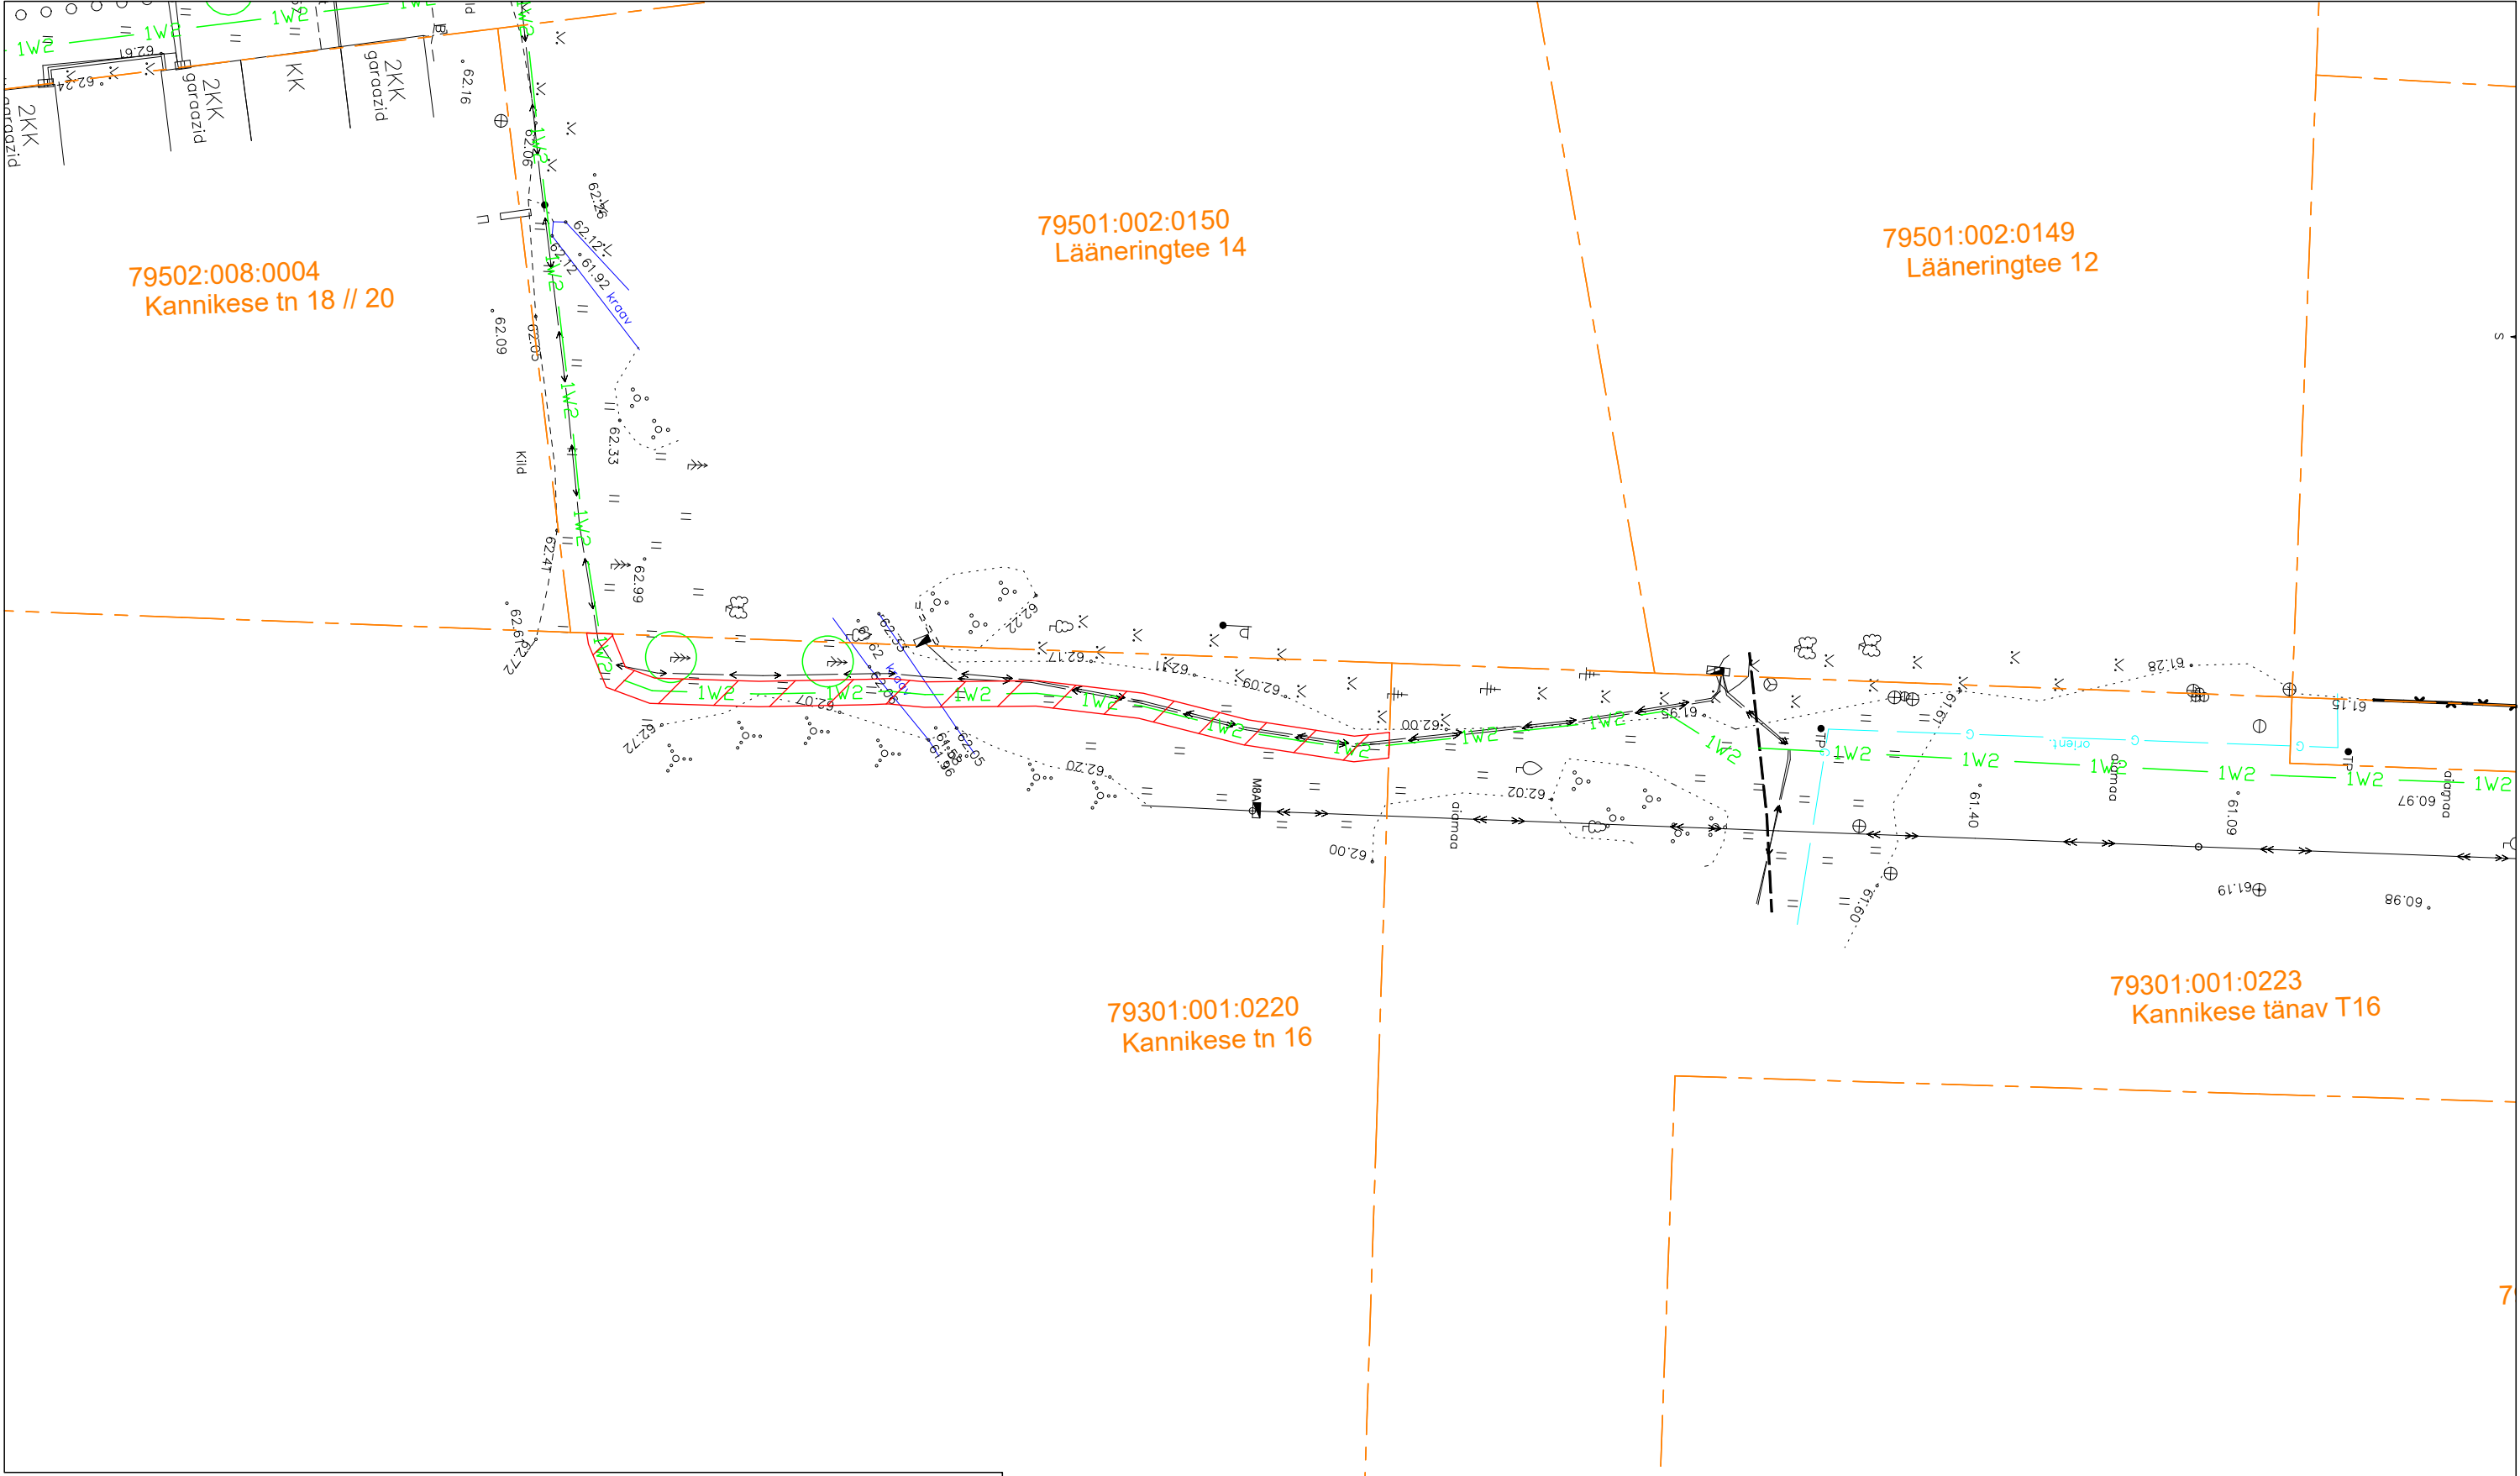

Tartu maakond
Tartu linn
Tartu linn
Kannikese tn 16
Katastritunnus 79301:001:0220
Registriosade number: 13462350

Elektripaigaldise koormatava ala suurus on ca. 130 m2
Koostaja: Siim Sulamägi 01.11.2023

Jüri Mölder linnasekretär (allkirjastatud digitaalselt)

- Tingmärgid Enersense AS
- Kinnistupiir
- Koormatav ala
- Projekteeritud KP kaabel (Samas kaevikus 1 toru)