


Maakorralduskava
Tartu maakond, Tartu linn, Tähtvere küla
Jõe (83101:003:0449)
katastriüksuse jagamine

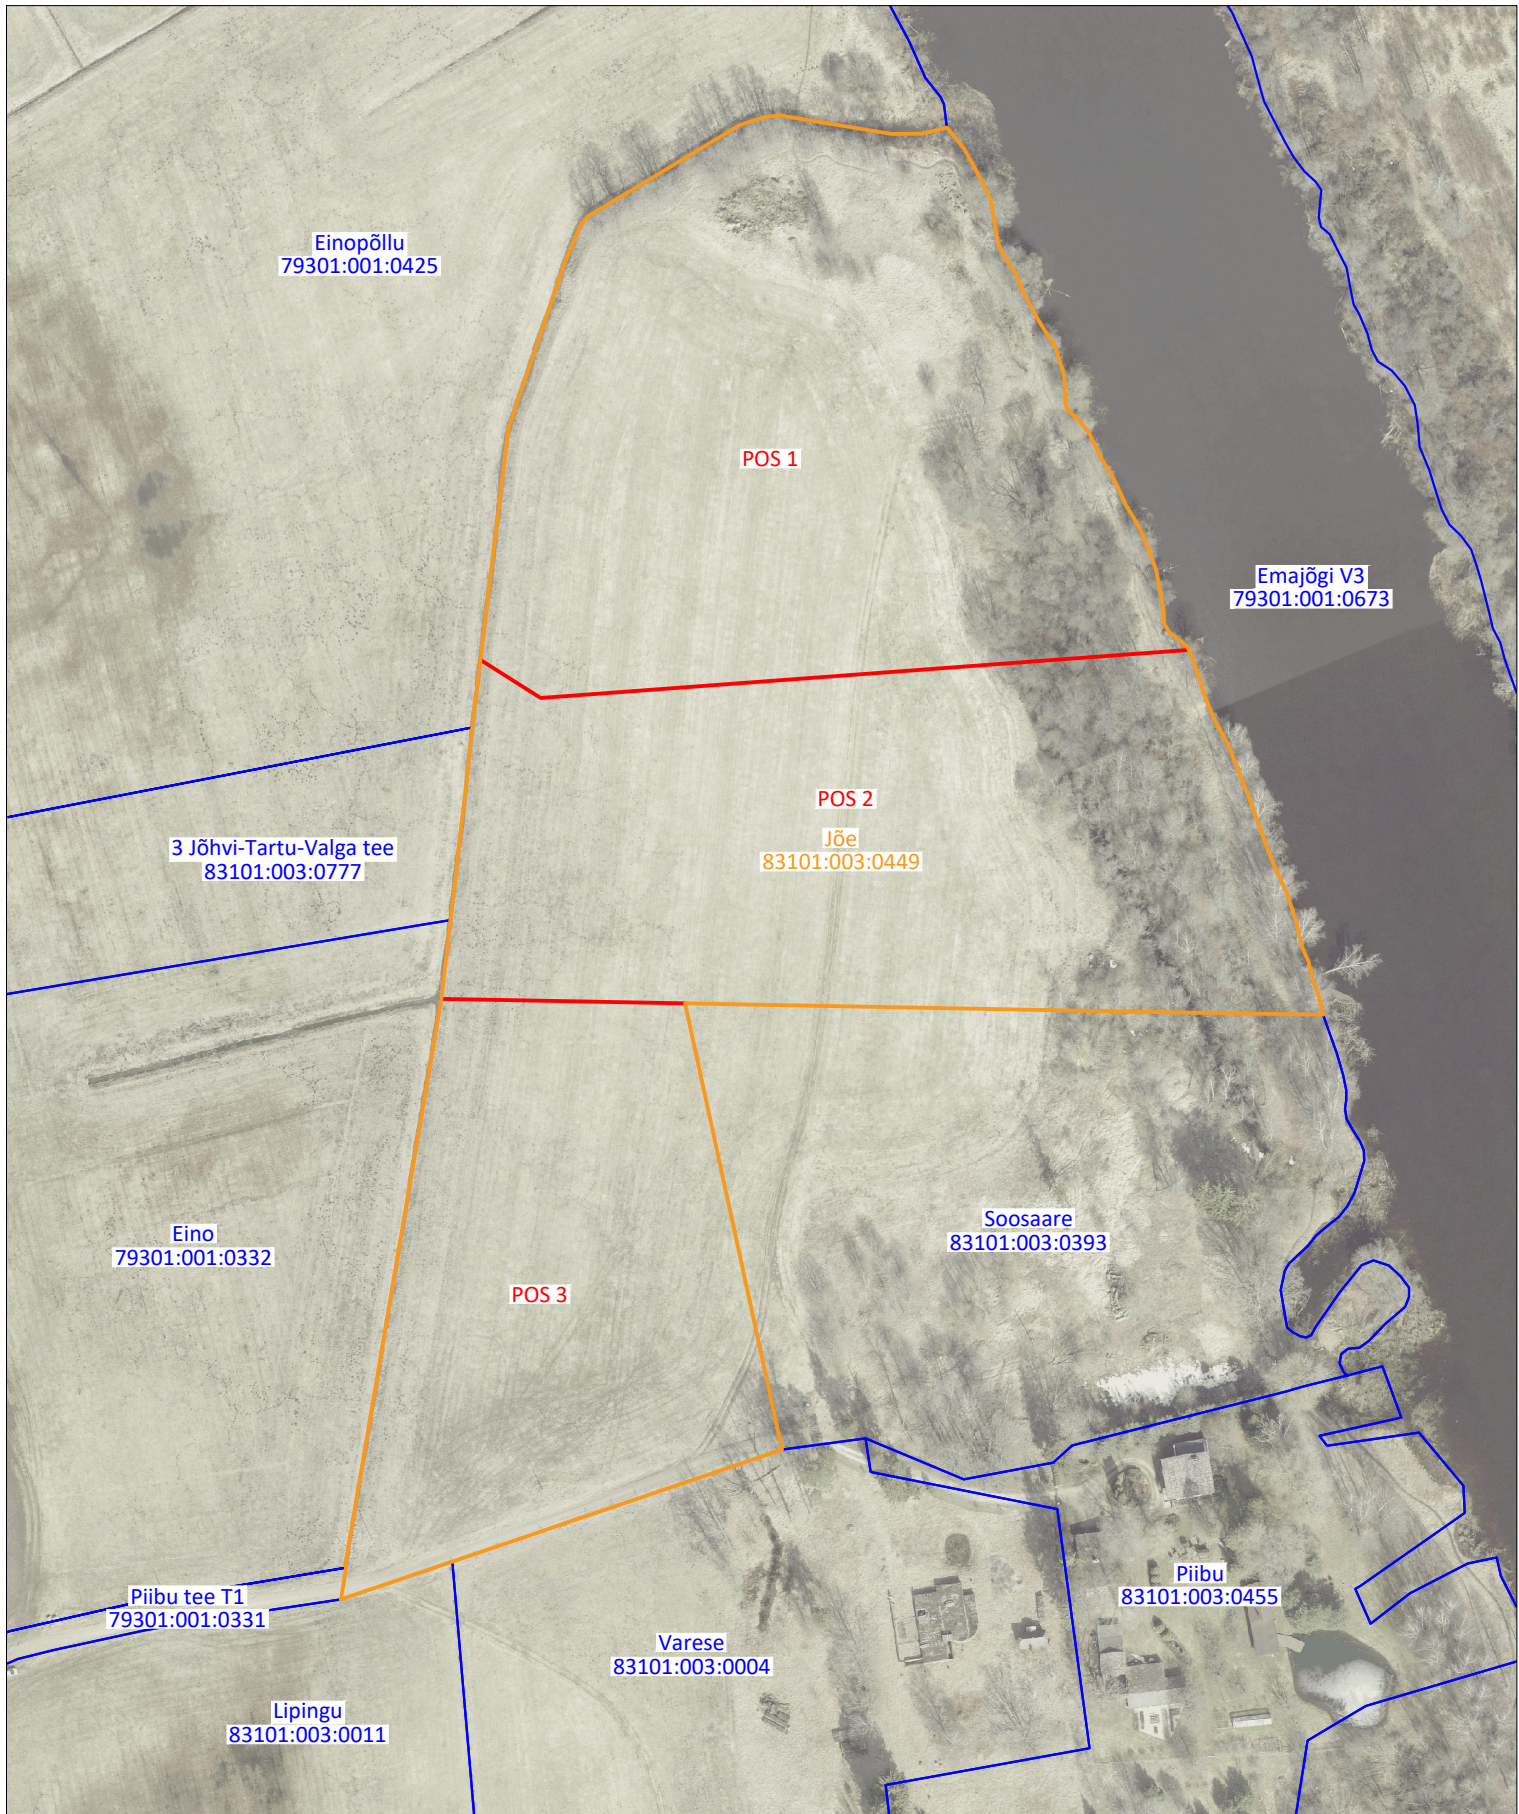

Jõe kü omanik LRY OÜ, esindaja KAHOS § 10 lõike 4 alusel Transpordiamet /allkirjastatud digitaalselt/

Tartu linna esindaja maakorraldus-teenistuse juhataja-maakorraldaja Riina Jaani /allkirjastatud digitaalselt/

Koostaja maamõõtja Ivo Maasik /allkirjastatud digitaalselt/

Jüri Mölder linnasekretär (allkirjastatud digitaalselt)