


Asendiplaan

Tartu linn , 1:500, A3

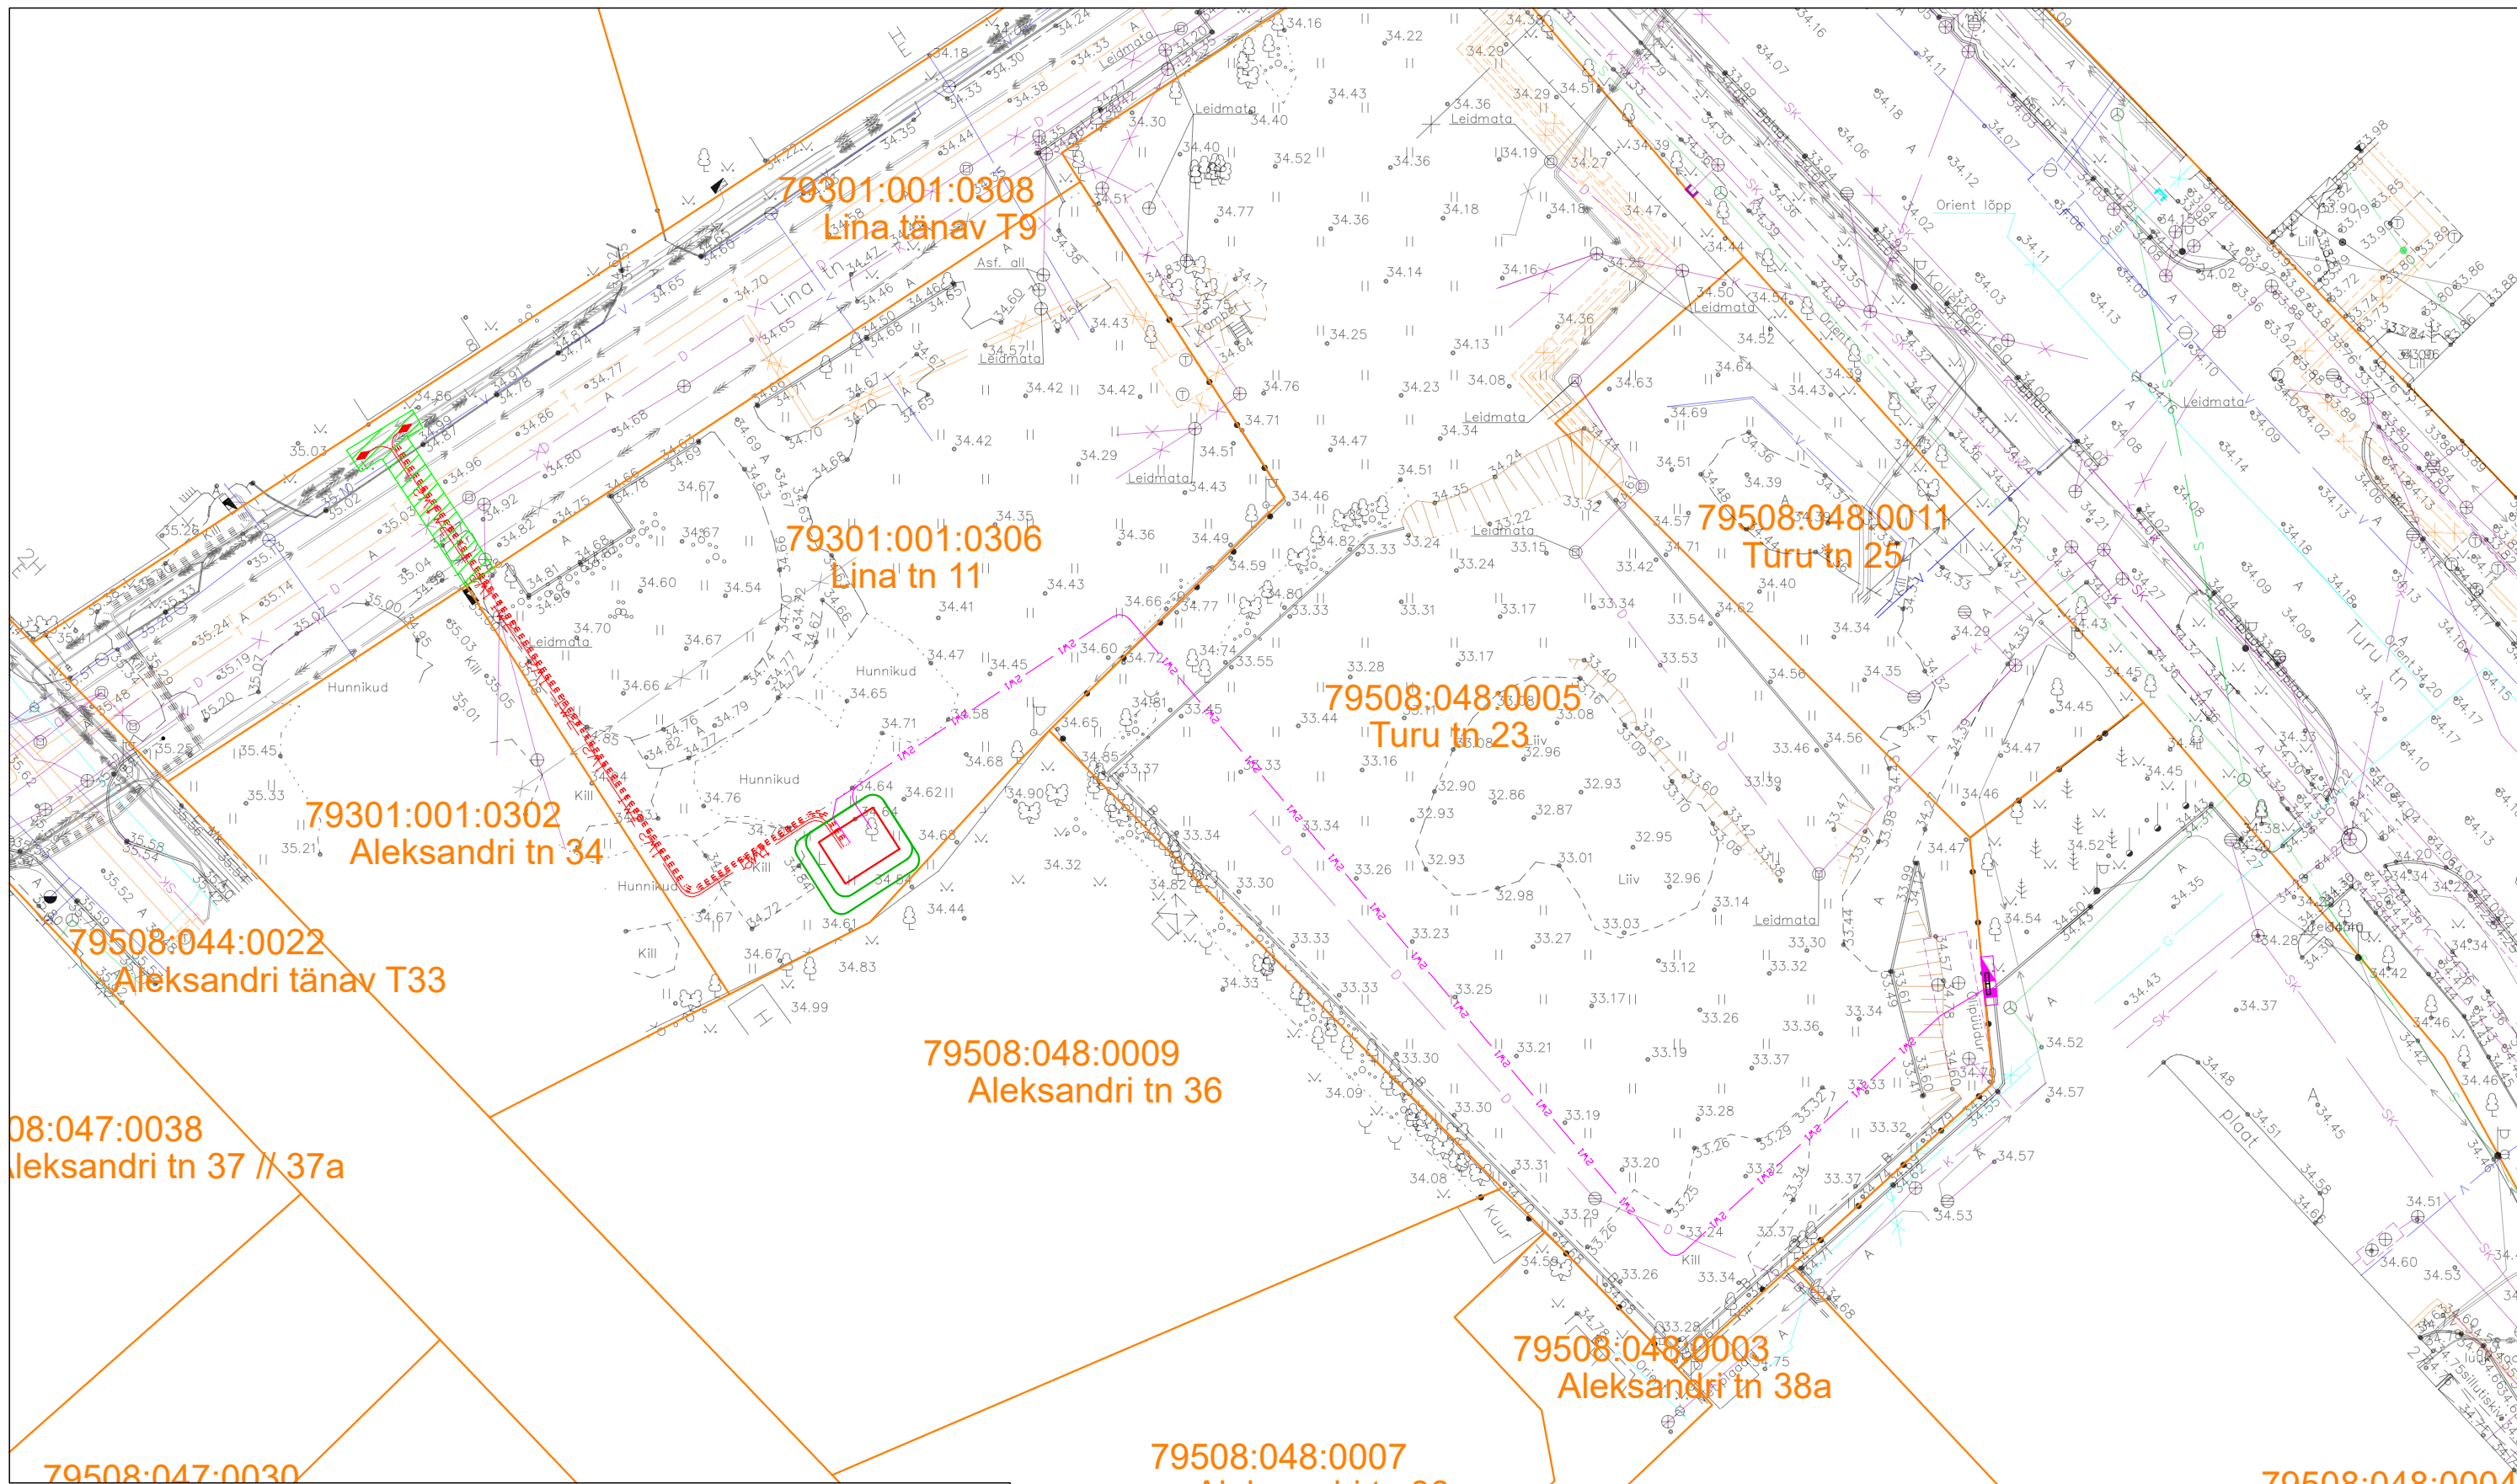

Tartu maakond
Tartu linn
Tartu linn
Lina tänav T9
Katastritunnus 79301:001:0308
Registriosa number: 20165850

Elektripaigaldise koormatava ala suurus on ca. 43 m2
Koostaja: Siim Sulamägi 05.11.2023

Jüri Mölder linnasekretär (allkirjastatud digitaalselt)

- Tingmärgid Enersense AS
- Kinnistupiir
- Koormatav ala
- Projekteeritud KP kaabel (Samas kaevikus 1 toru)
- Projekteeritud reservtoru
- Projekteeritud muhv