


Maakorralduskava  
Tartu maakond, Tartu linn, Tähtvere küla  
Uuetalu (83101:003:0312)  
katastriüksuse jagamine

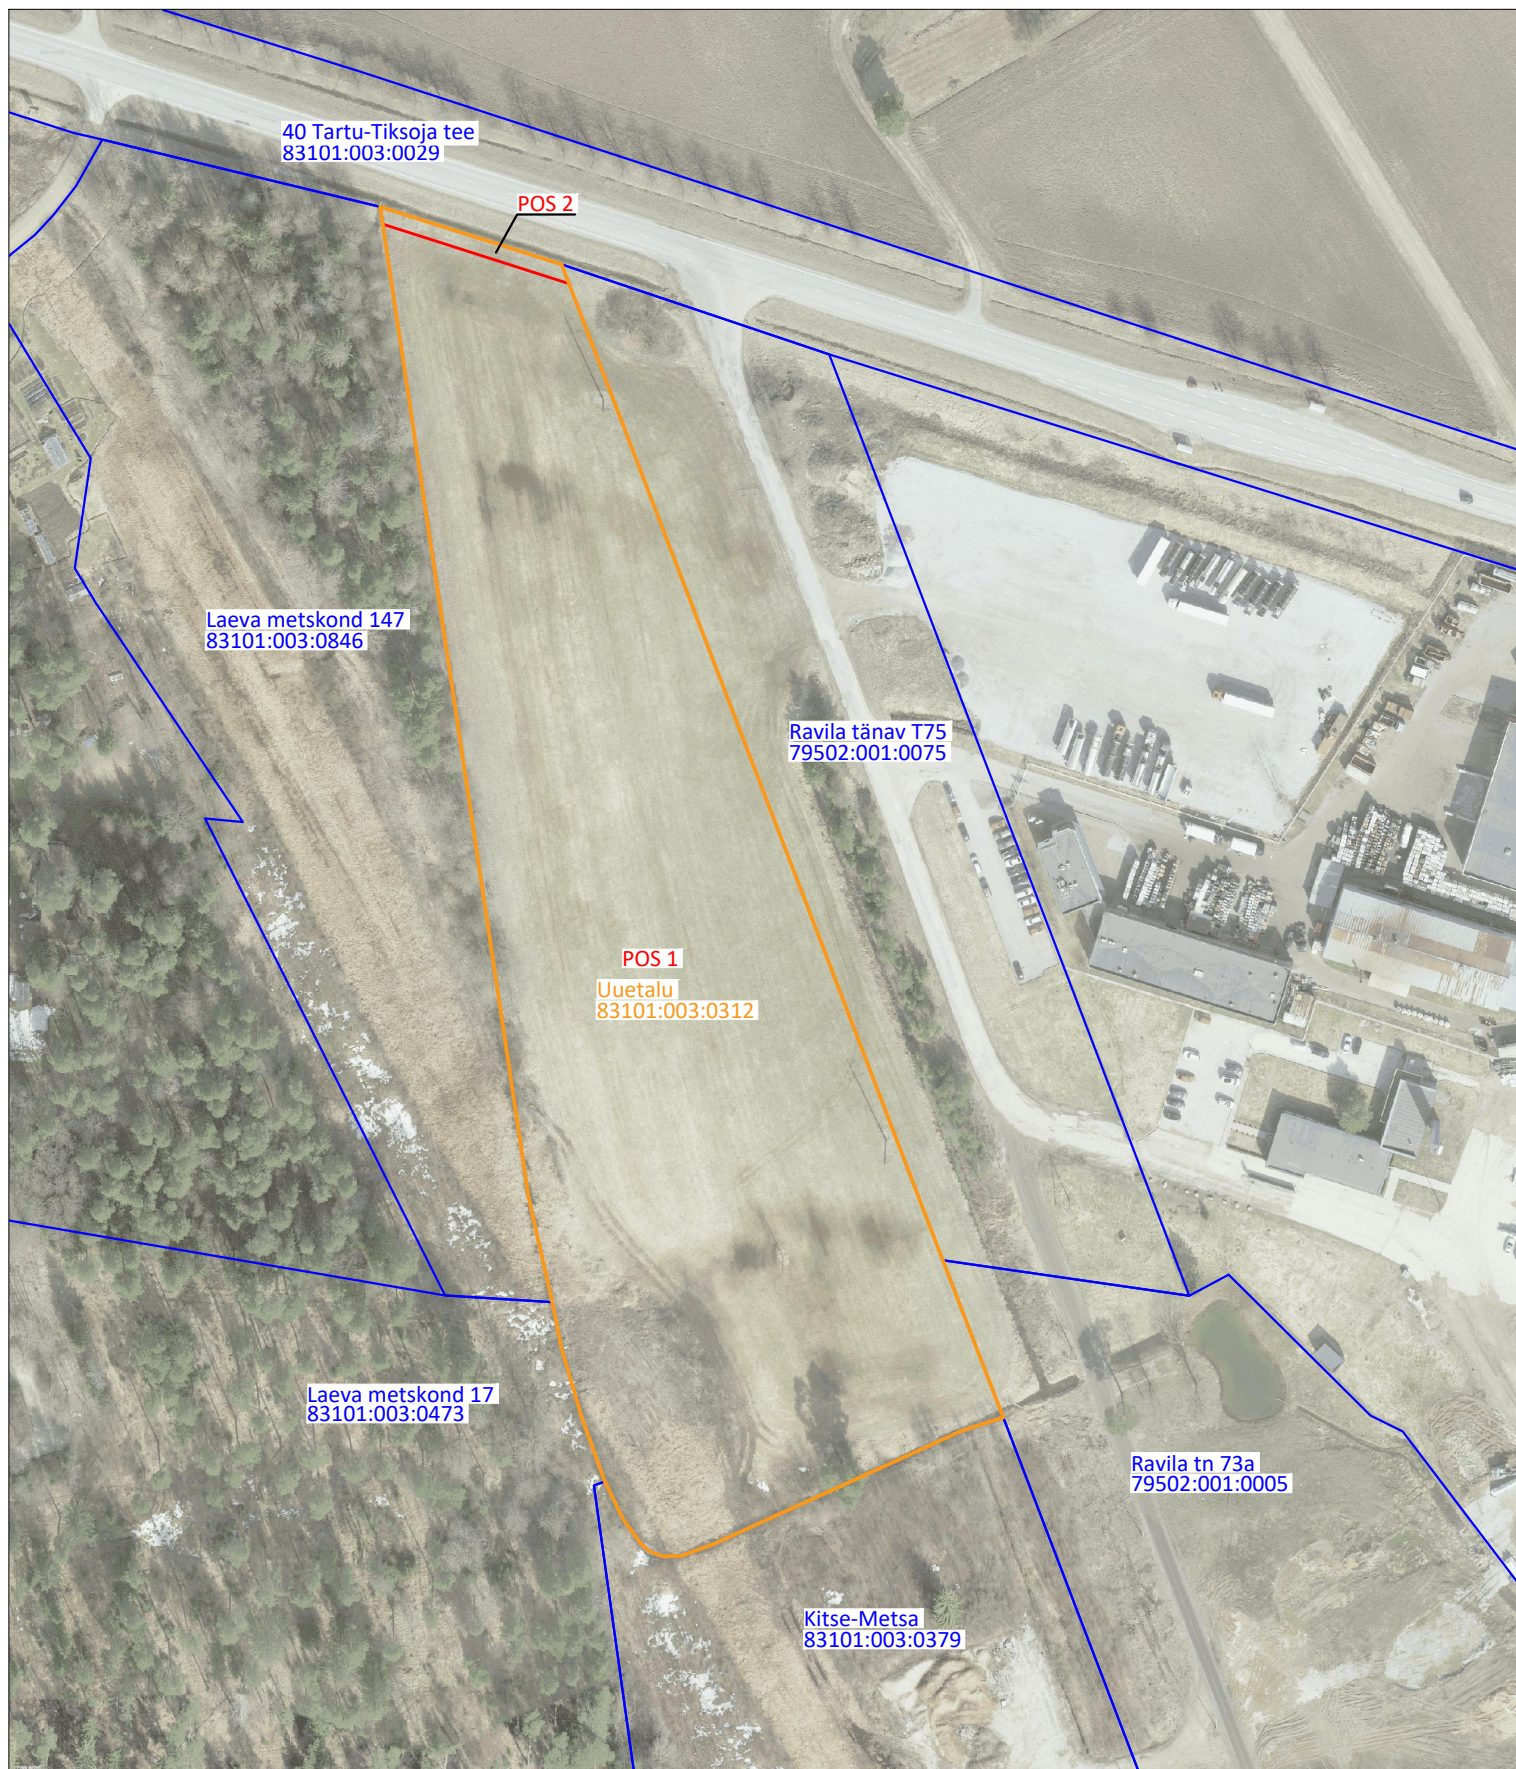

- maakorralduskavaga hõlmatud katastriüksus
- katastriüksuse jagamispiir
- naaberkatastriüksused

Uuetalu kü omanikud Malle Järvloo, Olar Järvloo ja Flamelle OÜ, esindaja KAHOS § 10 lõike 4 alusel Transpordiamet /allkirjastatud digitaalselt/

Tartu linna esindaja maakorraldus-teenistuse juhataja-maakorraldaja Riina Jaani /allkirjastatud digitaalselt/

Koostaja maamõõtja Ivo Maasik /allkirjastatud digitaalselt/

Anneli Apuhtin õigusteenistuse juhataja linnasekretäri ülesannetes (allkirjastatud digitaalselt)