


Maakorralduskava
Tartu maakond, Tartu linn, Tähtvere küla
Vaksali tänav T1 (83101:003:0767)
katastriüksuse jagamine

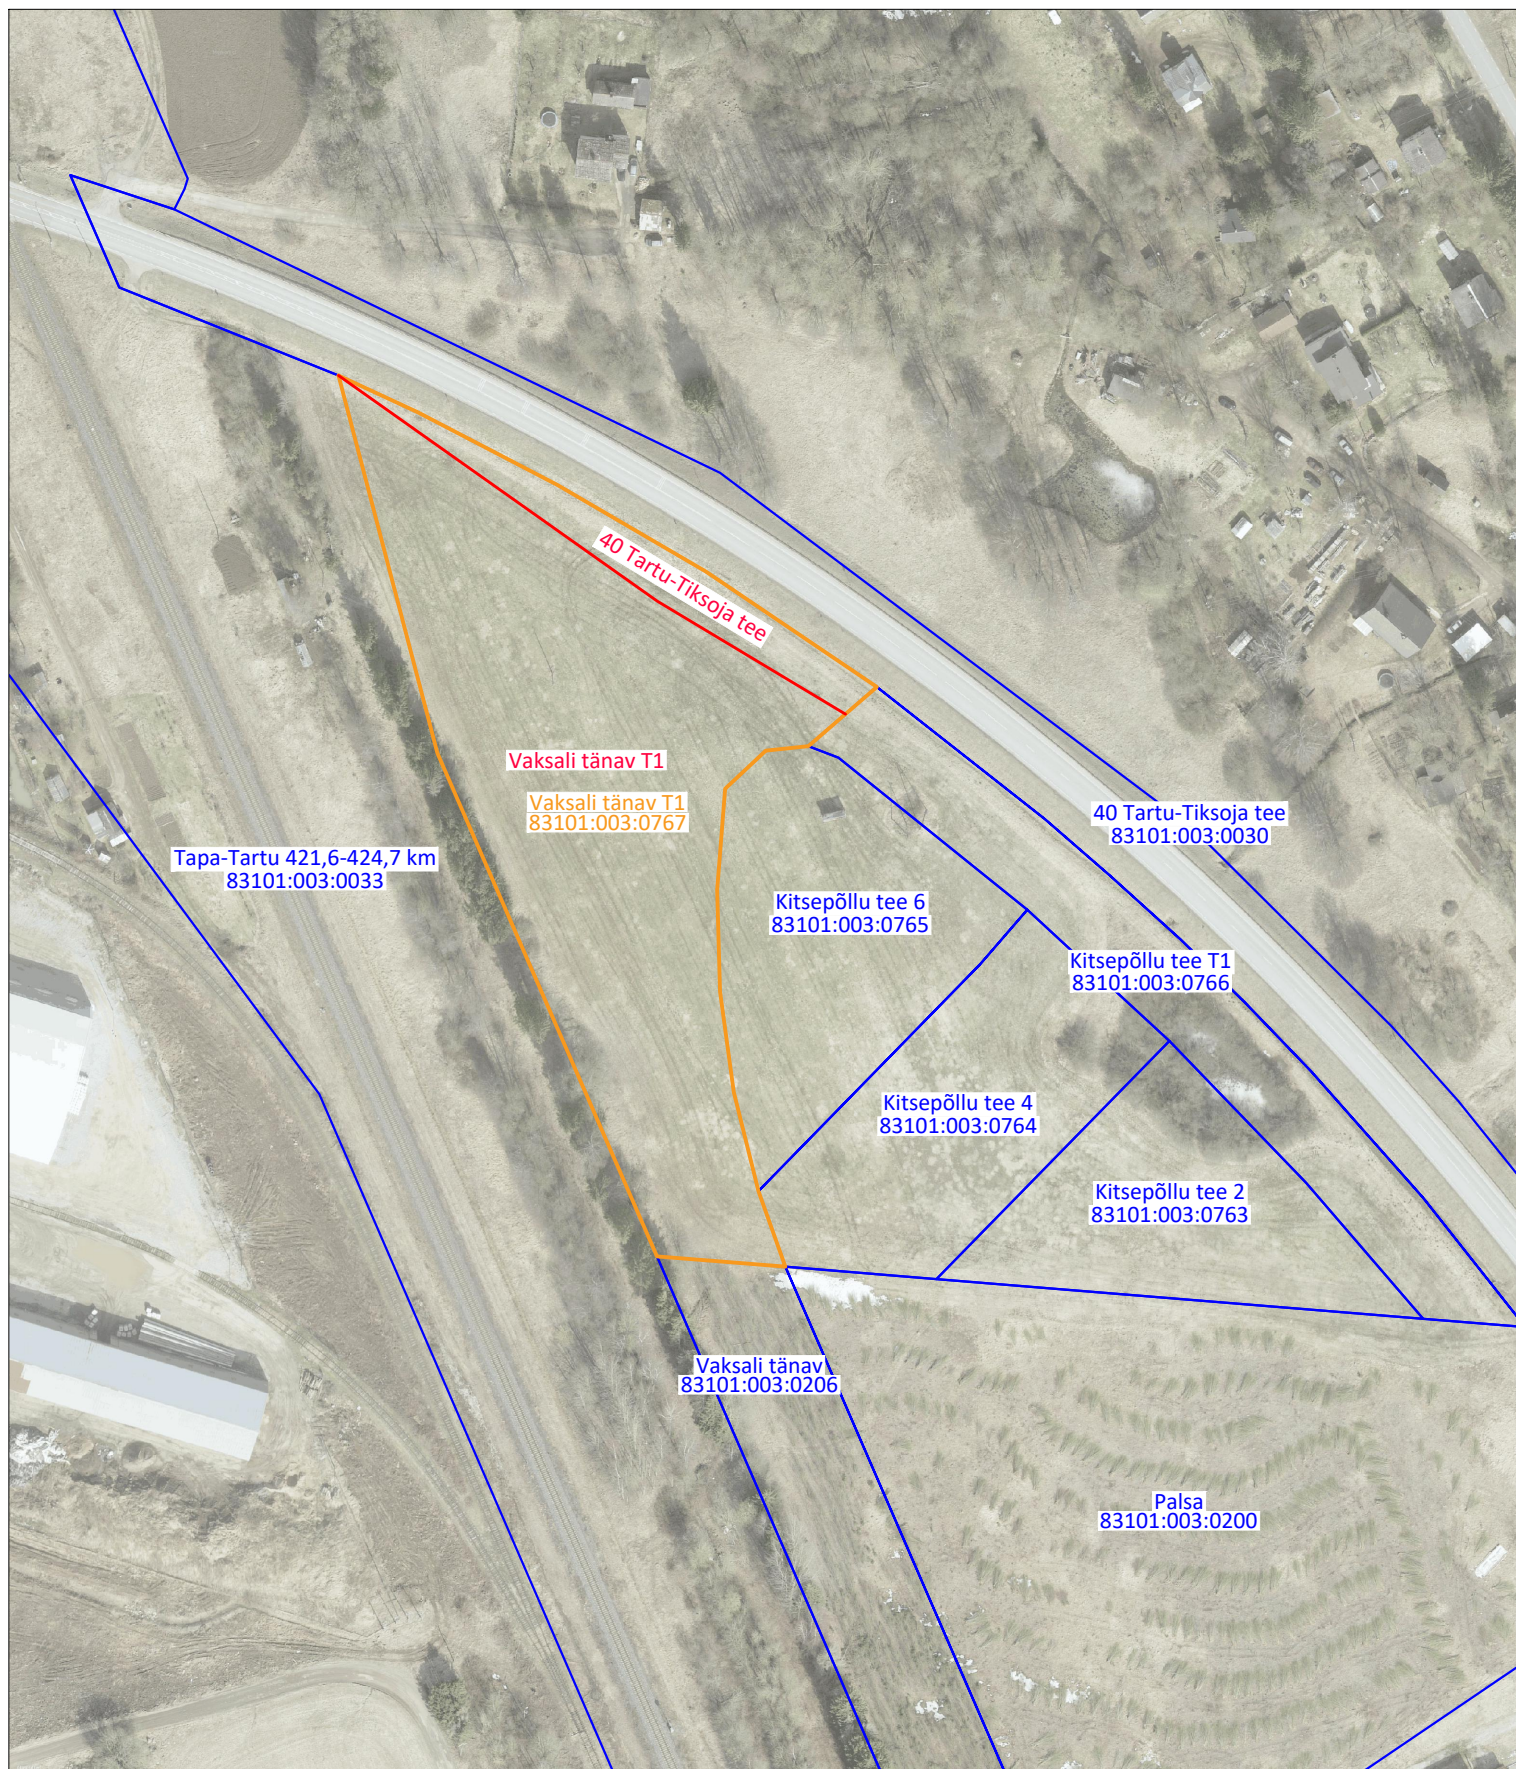

- maakorralduskavaga hõlmatud katastriüksus
- katastriüksuse jagamispäir
- naaberkatastriüksused

Vaksali tänav T1 kü omanik KT-Invest OÜ, esindaja KAHOS § 10 lõike 4 alusel Transpordiamet /allkirjastatud digitaalselt/

Tartu linna esindaja maakorraldus-teenistuse juhataja-maakorraldaja Riina Jaani /allkirjastatud digitaalselt/

Koostaja maamõõtja Ivo Maasik /allkirjastatud digitaalselt/

Anneli Apuhtin õigusteenistuse juhataja linnasekretäri ülesannetes (allkirjastatud digitaalselt)