


Siim Holtmann
17.01.2024

Koormatava ala plaan
Päevakivi tänav kinnistu (79301:001:1302) reg. osa 5745050
Tartu linn, Tartu maakond.

1:500 A3
LEHT 1/2

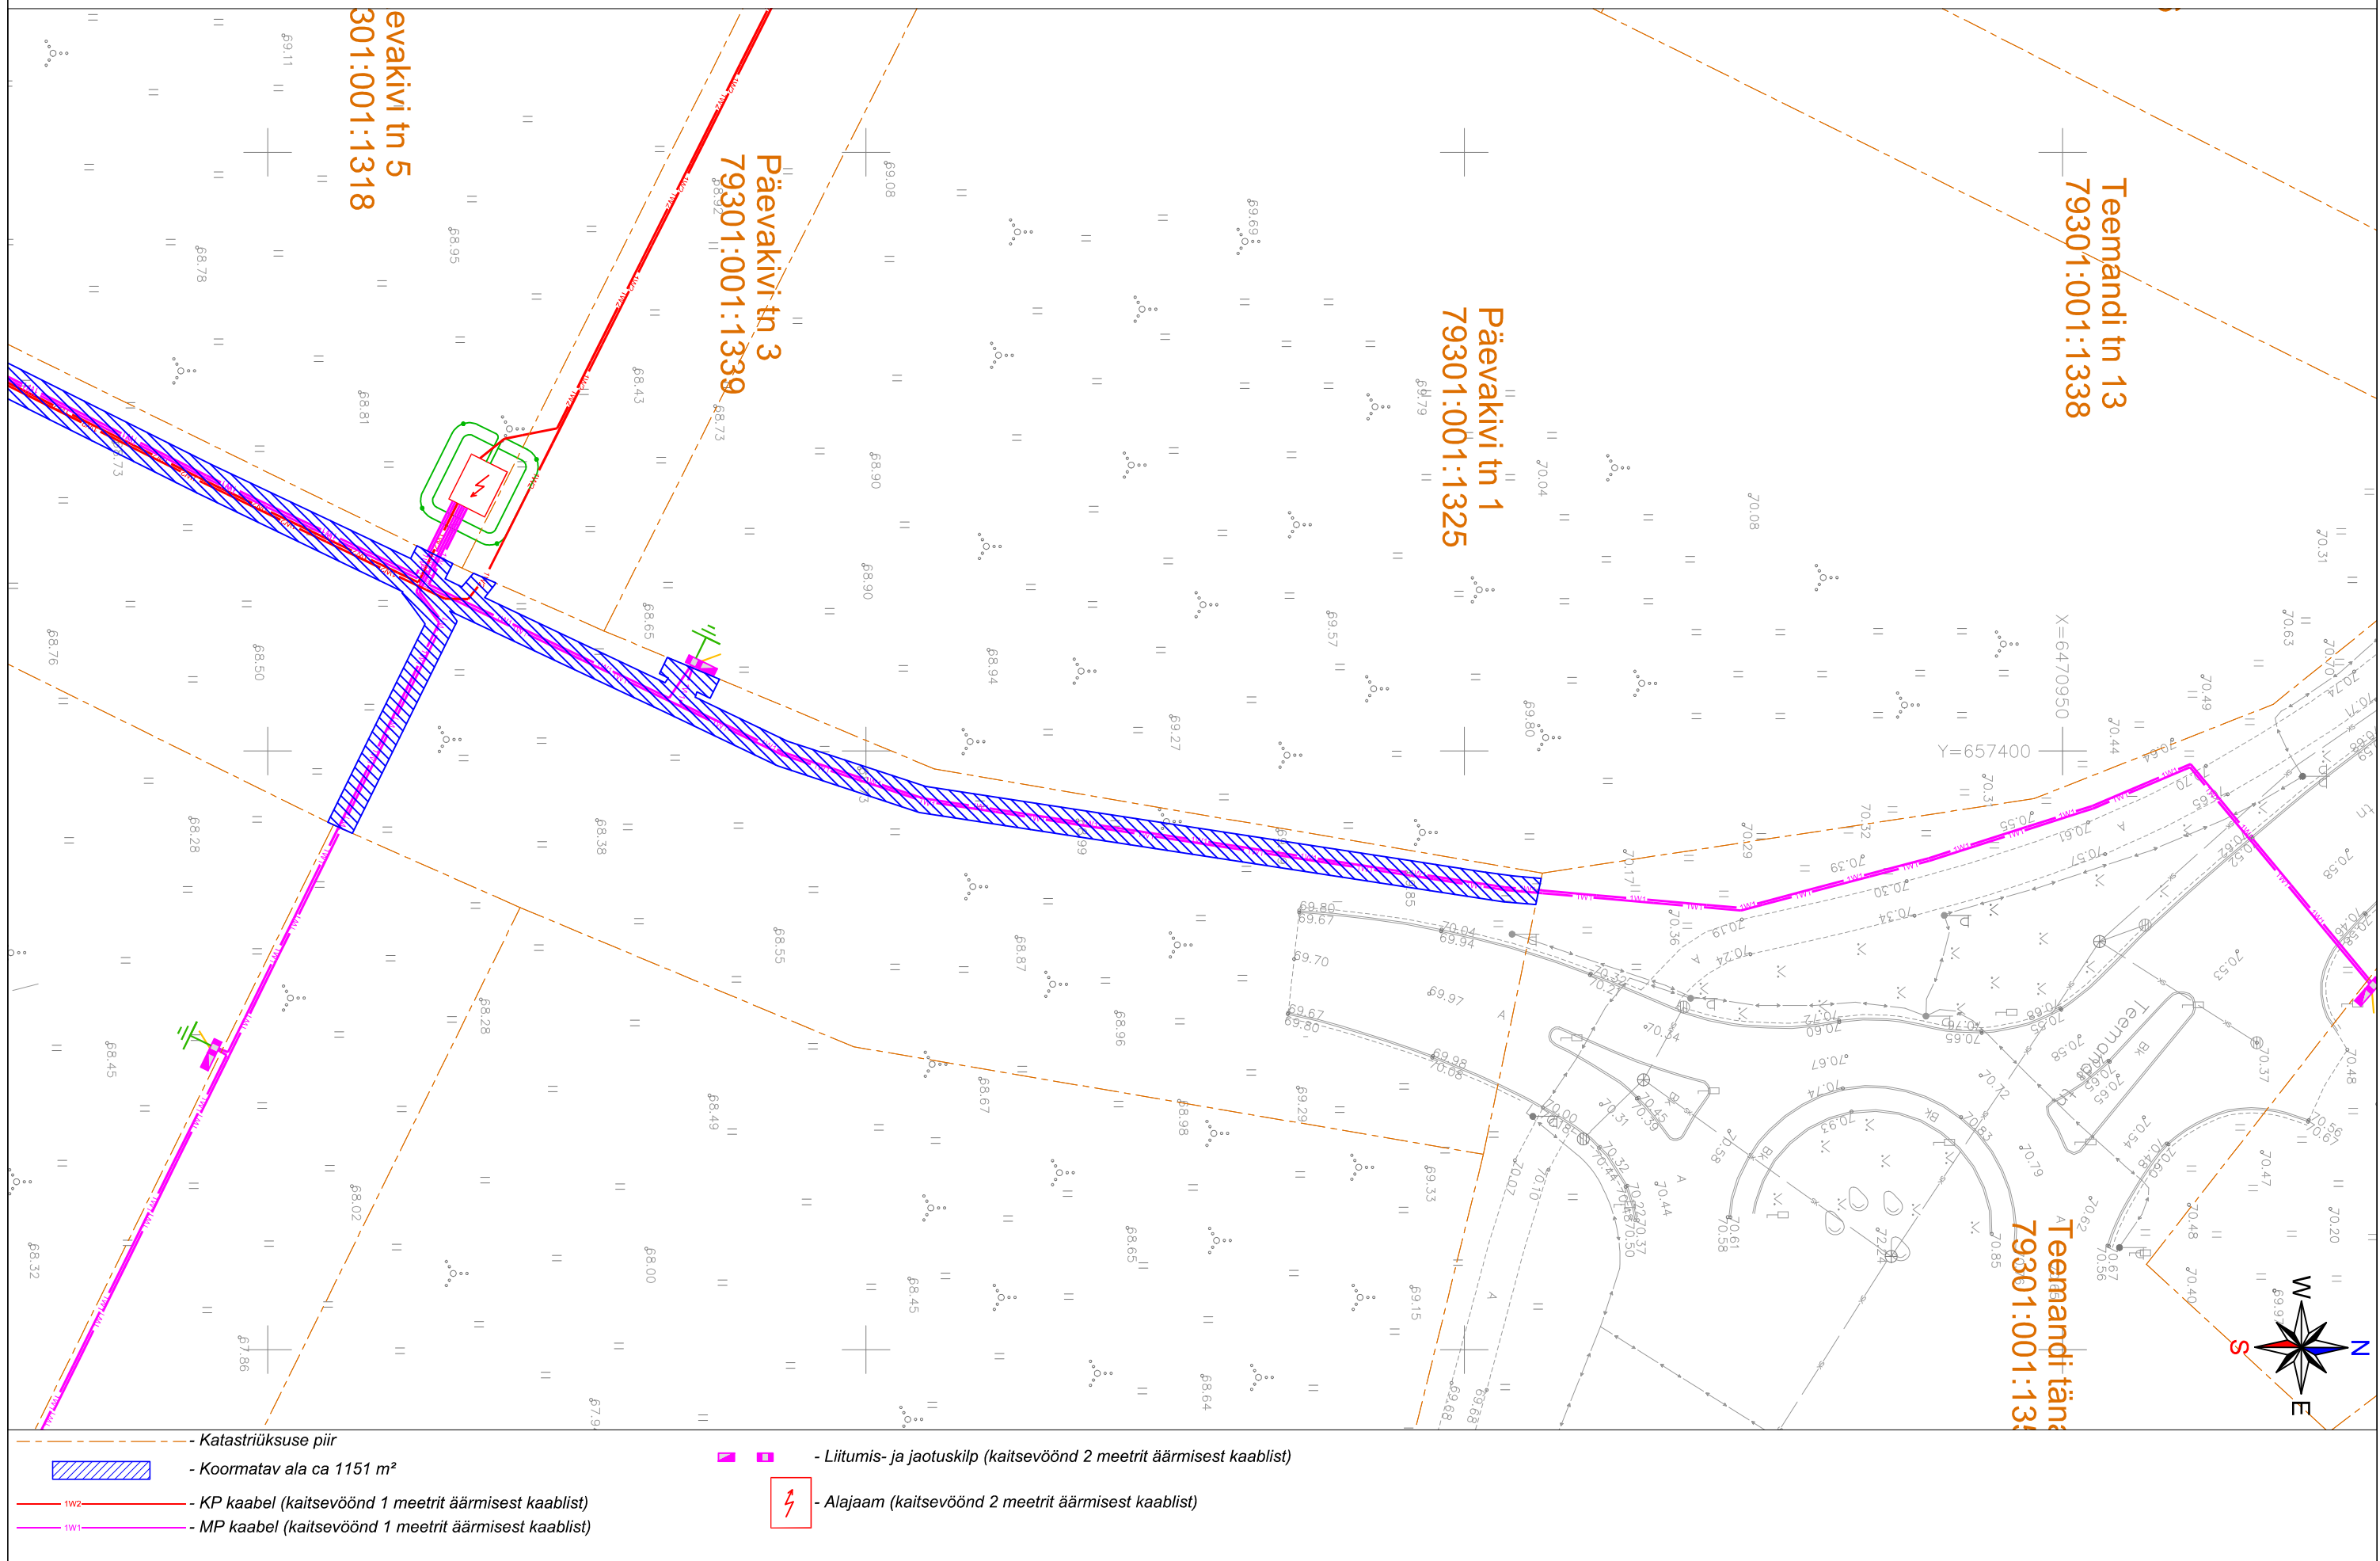

Siim Holtsmann
17.01.2024

Koormatava ala plaan
Päevakivi tänav kinnistu (79301:001:1302) reg. osa 5745050
Tartu linn, Tartu maakond.

1:500 A3
LEHT 2/2

