



TARTU LINNAVOLIKOGU
MÄÄRUS

Tartu

02.12.2010 nr 27

**ASi Tartu Sadam poolt Soola tn 5 ja Soola tn 5b
kinnistutele rajatavale sadamale nime määramine**

Määrus kehtestatakse kohaliku omavalitsuse korralduse seaduse § 6 lg 3 p 1, kohanimeseaduse § 4 lg 1 p 5, § 5 lg 1 p 3 ja lg 4, § 6 lg 1 ja lg 2, Tartu Linnavolikogu 9. juuni 2005. a määruse nr 116 "Kohanimedede määramise kord" § 2 lg 1, § 3 lg 1 p 2 ning ASi Tartu Sadam ja Sadamahalduse OÜ ettepaneku alusel.


§ 1. Määrata Soola tn 5 (registriosa nr 1261403) ja Soola tn 5b (registriosa nr 2718403) kinnistutele rajatavale sadamale nimeks **Turusadam**. Sadama asukoht näidatud määruse lisas.

§ 2. Määrus jõustub 6. detsembril 2010. a.



Aadu Must
Esimees

Soola tn 5 ja Soola tn 5b sadamale nime määramine

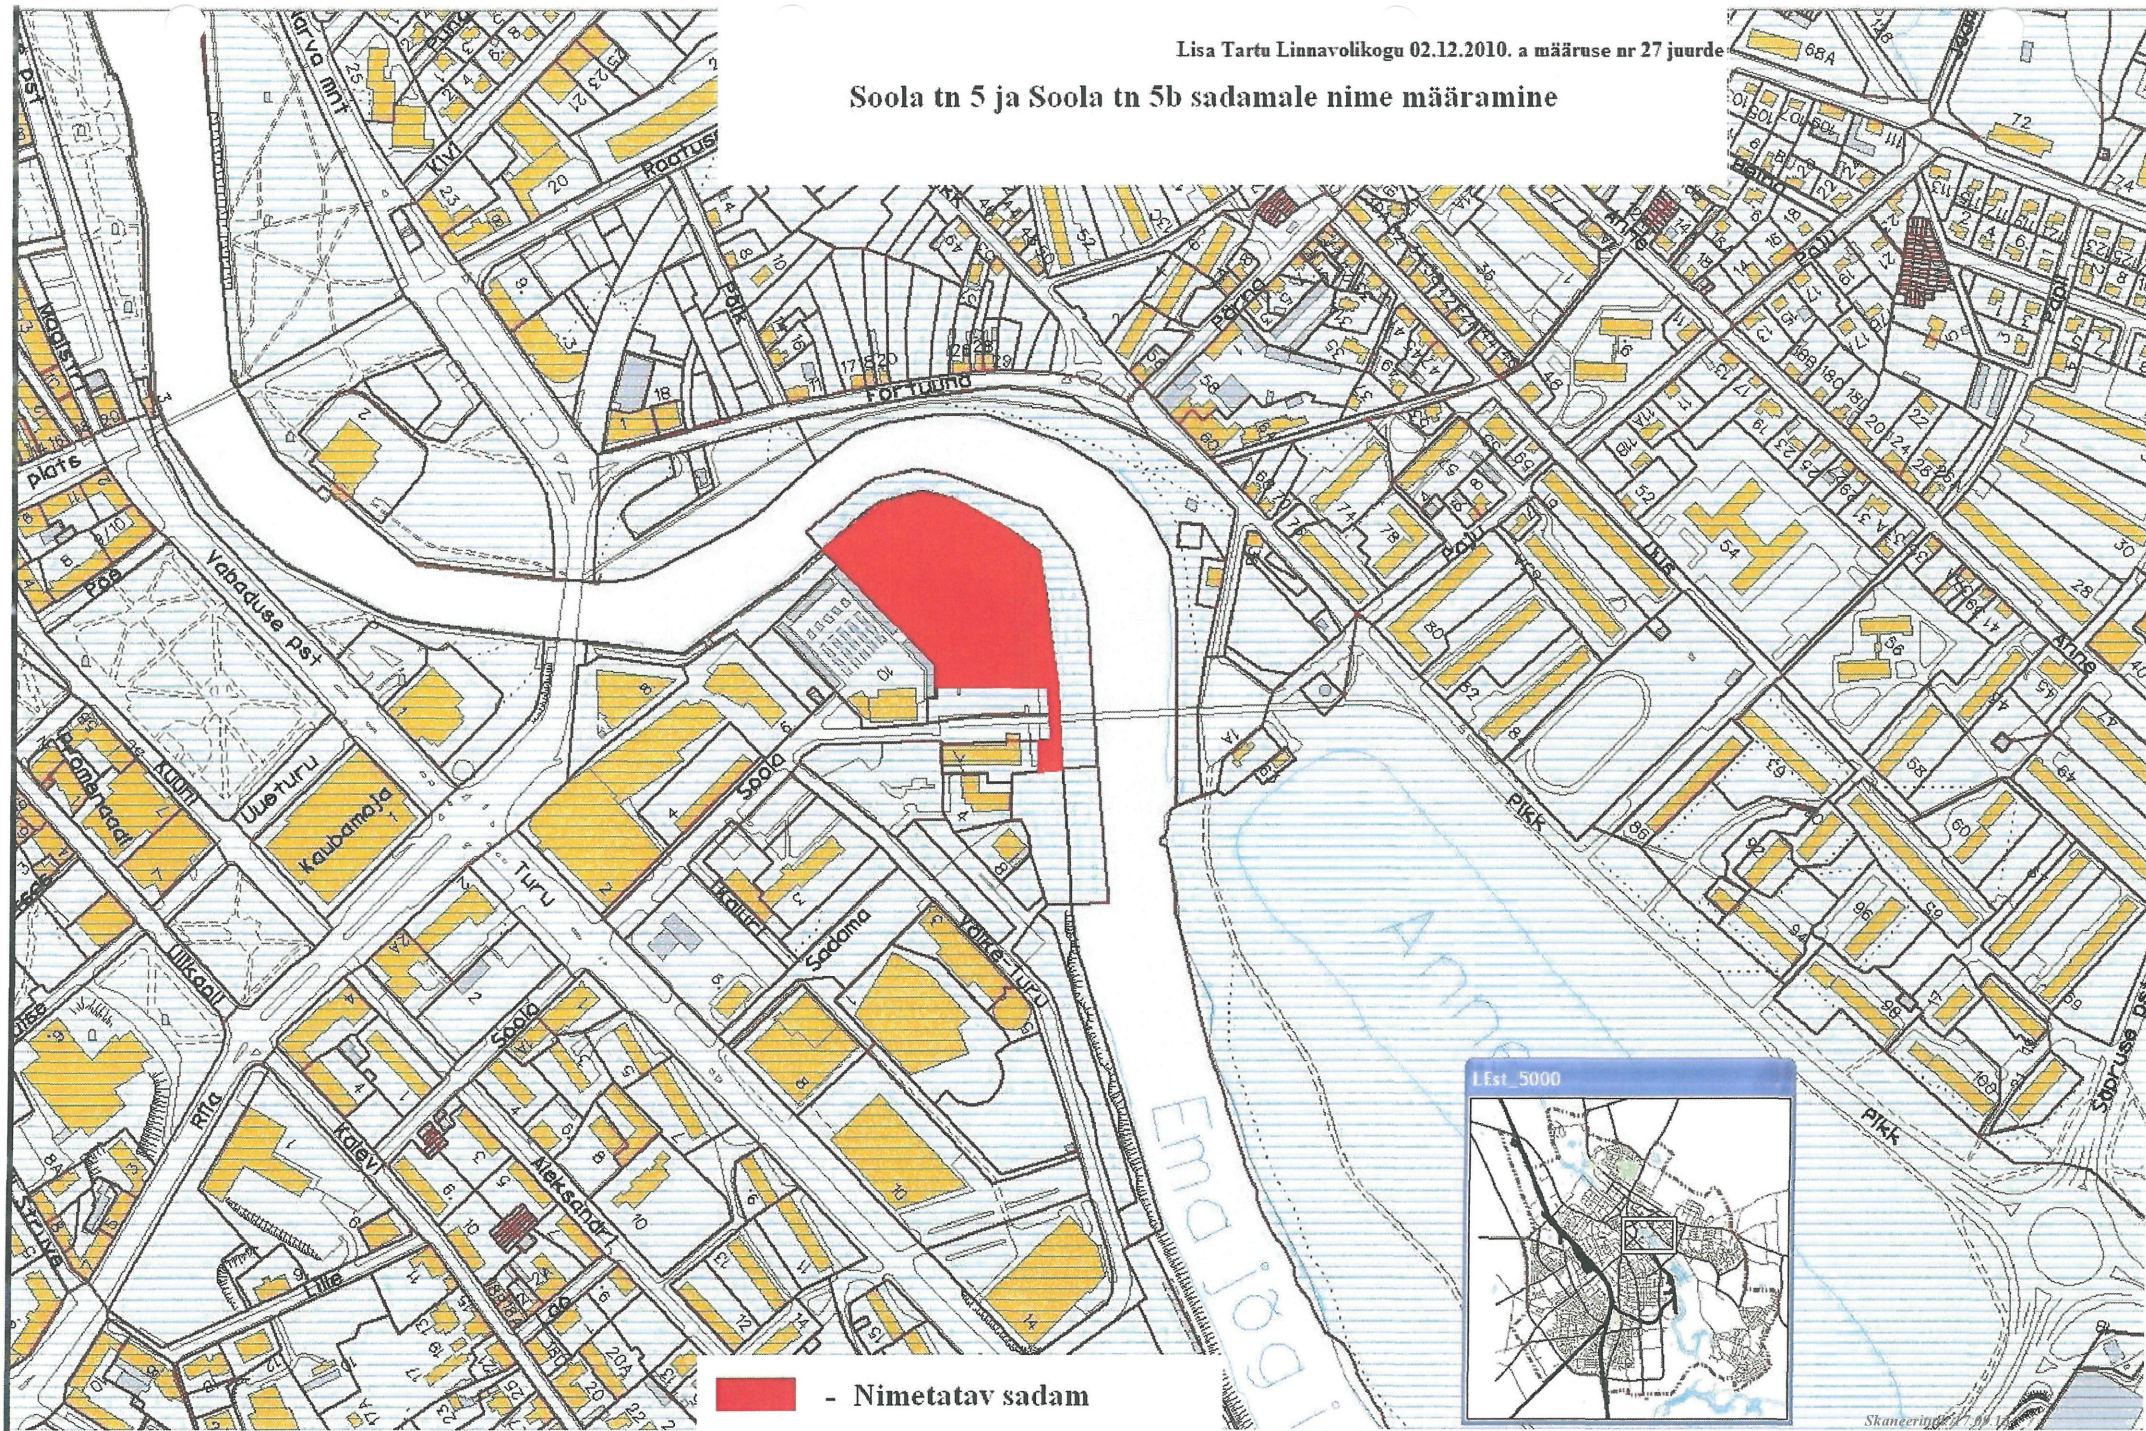

■ - Nimetatav sadam

29