


Hoonestusõigusega koormatava maa-ala asendiplaan

Tartu linn, Fr.R. Kreutzwaldi tn 1b

M 1 : 1000

Lisa 2 Tartu Linnavalikogu 06.12.2012.a. otsus nr 425

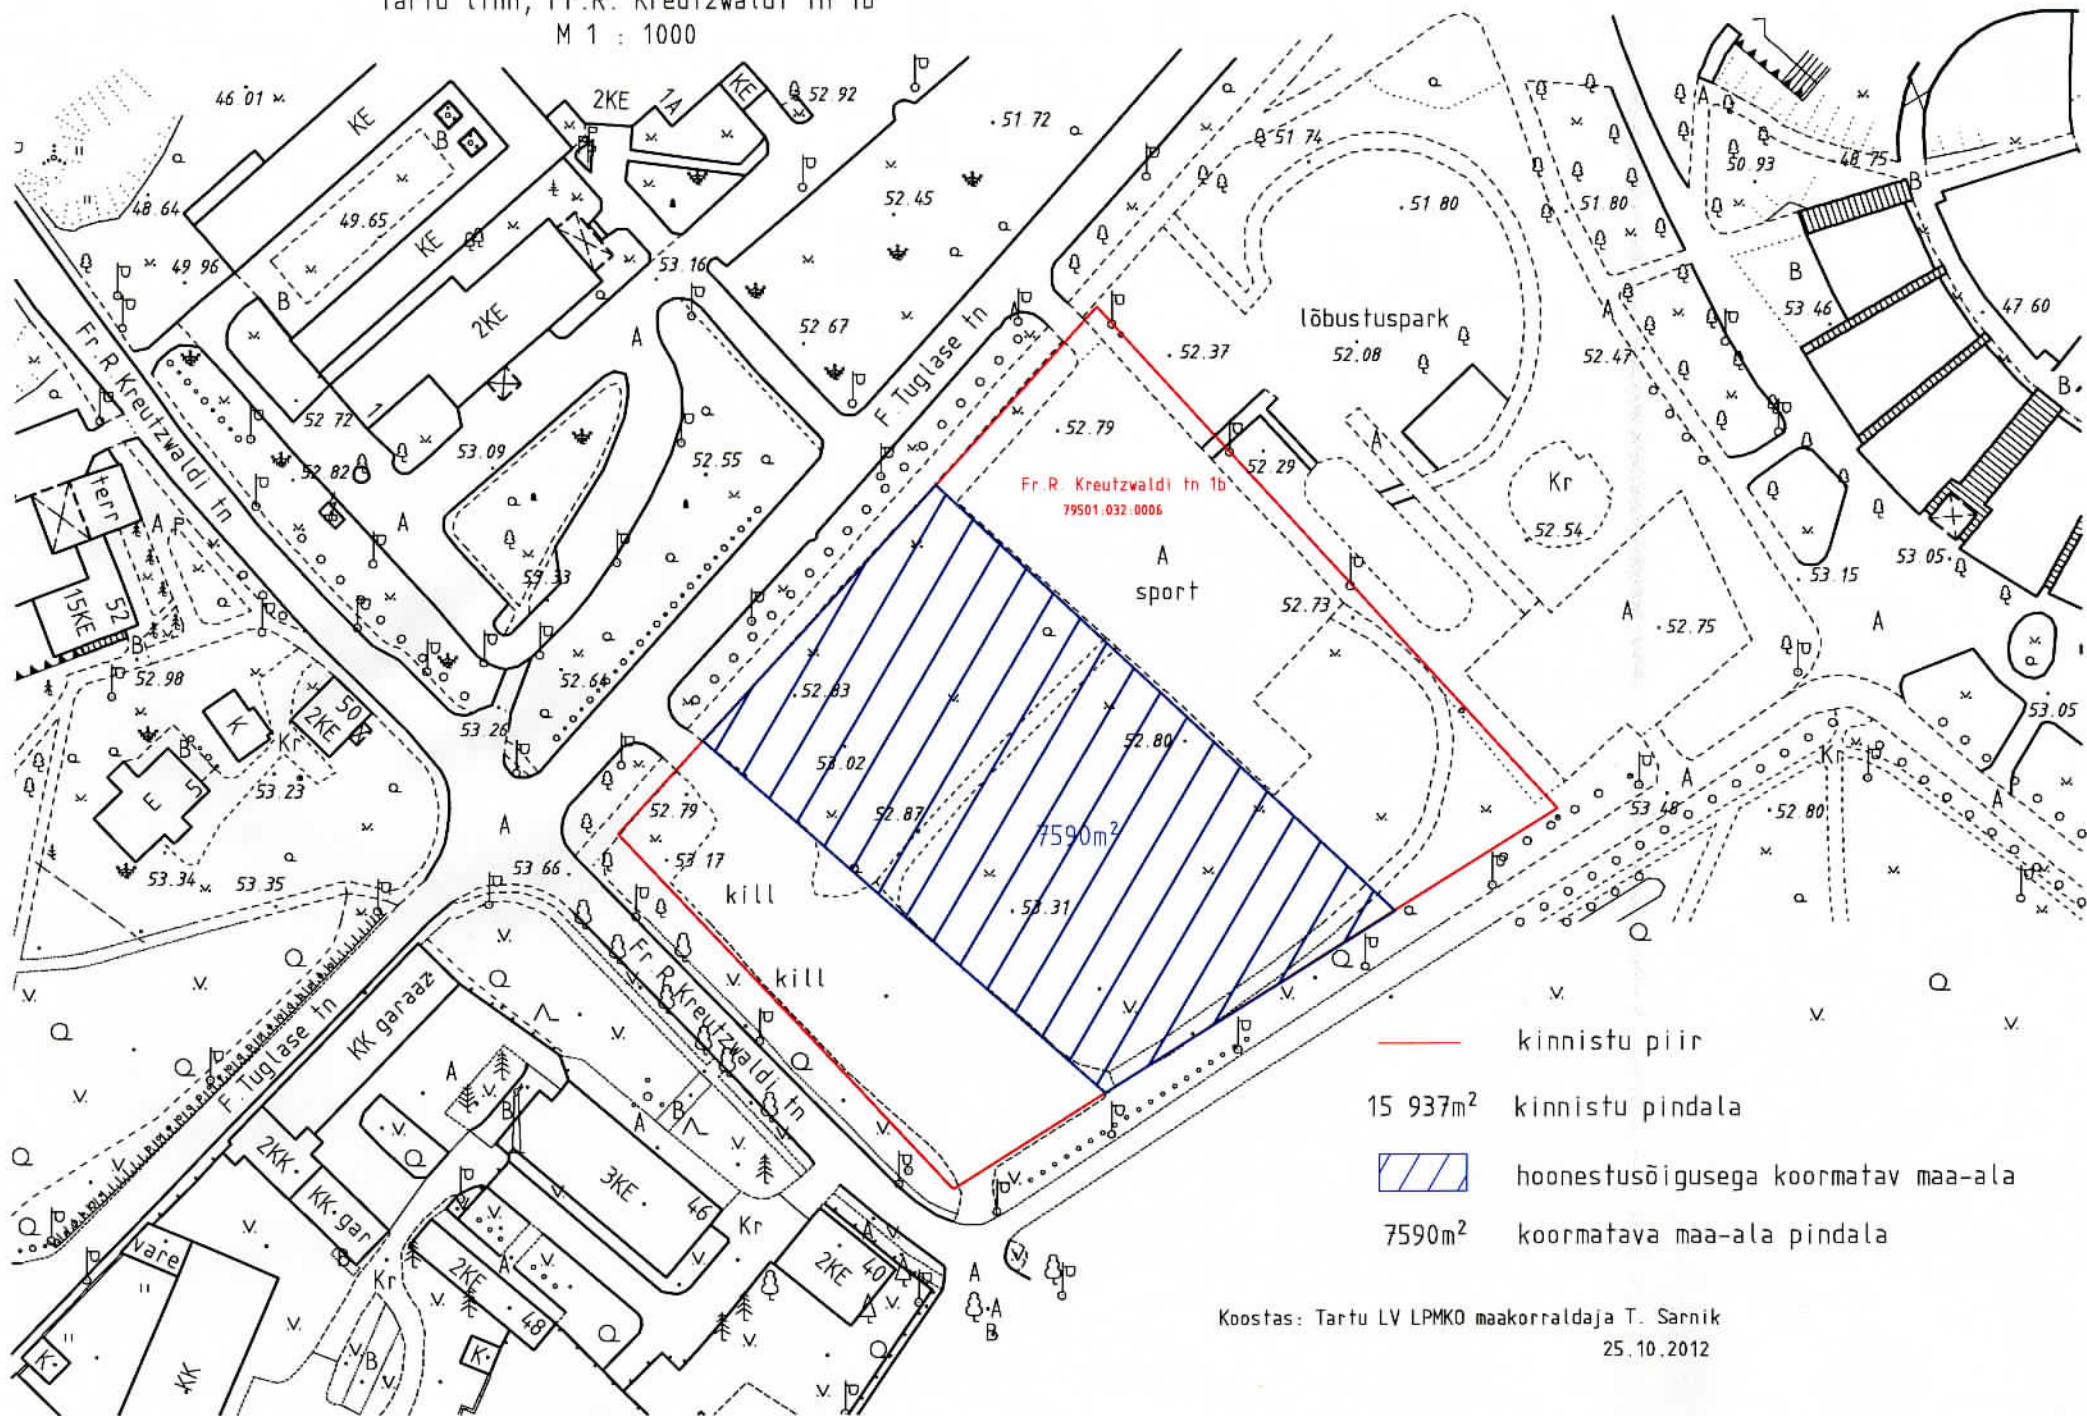

Koostas: Tartu LV LPMKO maakorraldaja T. Sarnik
25.10.2012