


**Asendiplaan**  
**Tartu maakond, Tartu linn, Märja alevik**  
**1 : 3500**

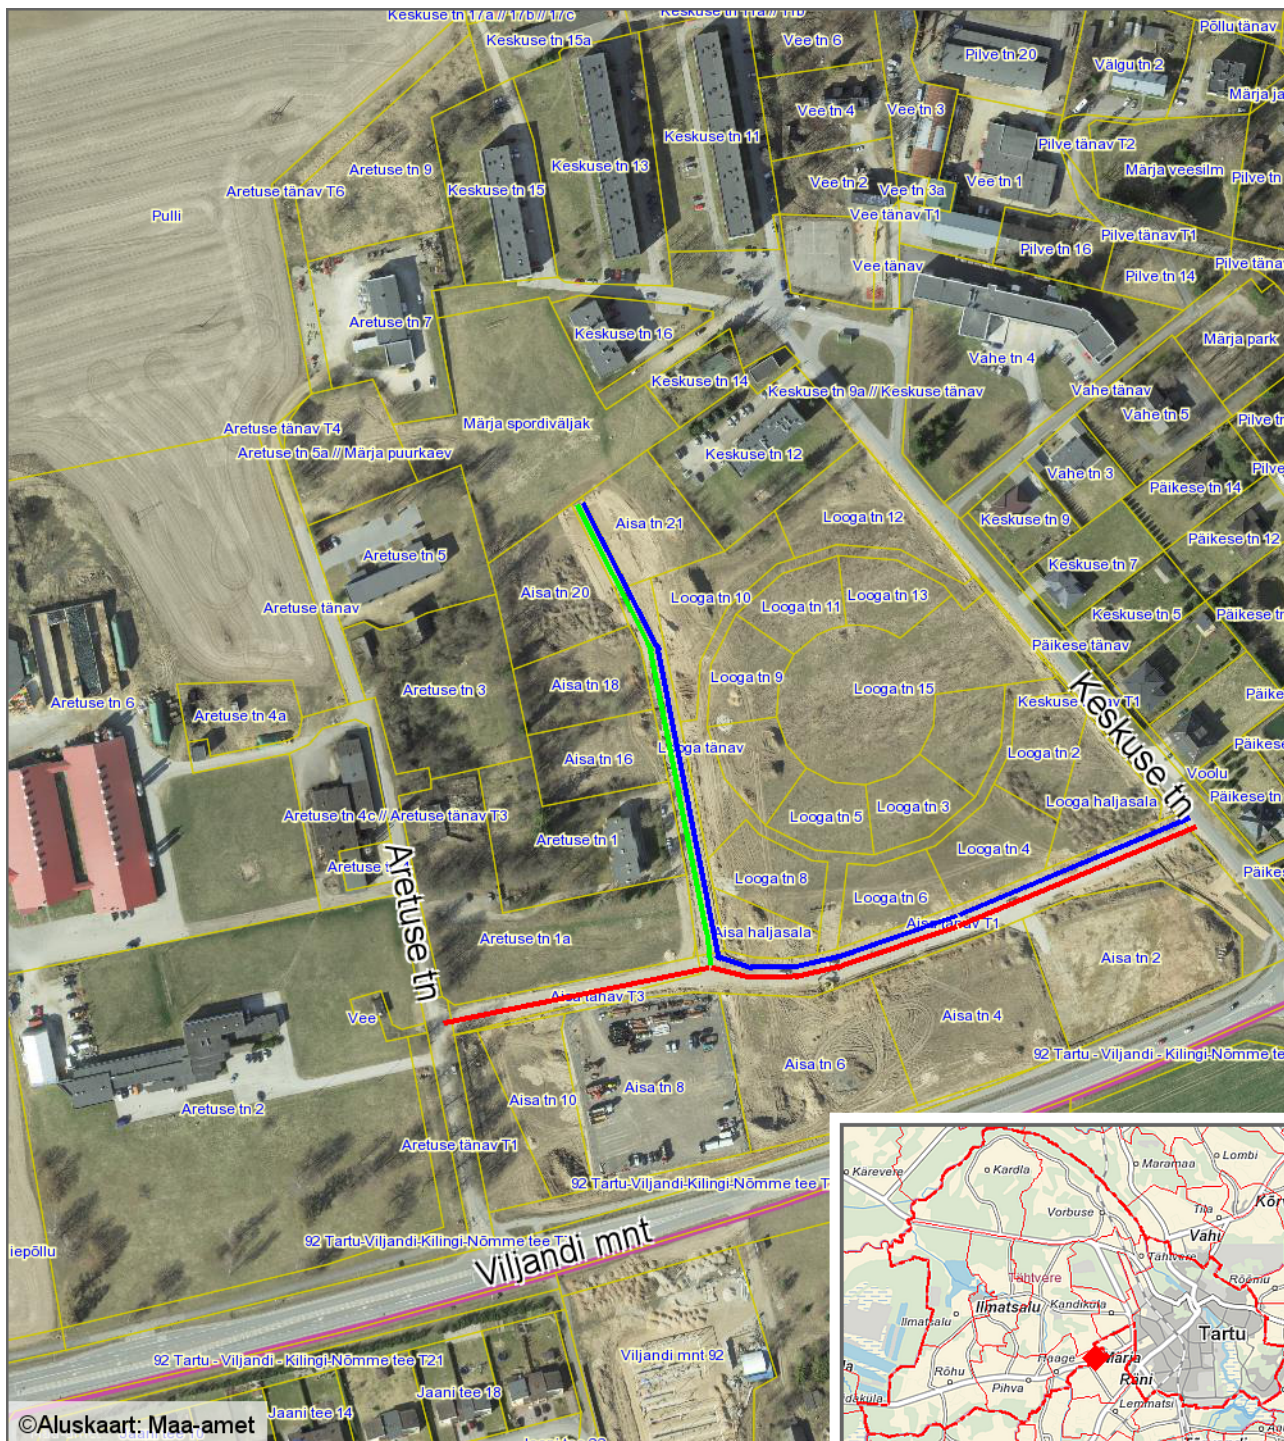

**Leppemärgid**

- Aisa tänava ruumikuju vastavalt Tähtvere Vallavalitsuse 2017. a määrusele nr 2-2/2
- Aisa tänava uus ruumikuju
- tänav, millele määratakse uus kohanimi (Pos 1)

Koostas: **Taavi Pedaja**  
Kuupäev: **08.10.2019**