


Aardla tn 23 krundi detailplaneering

Olemasolev olukord

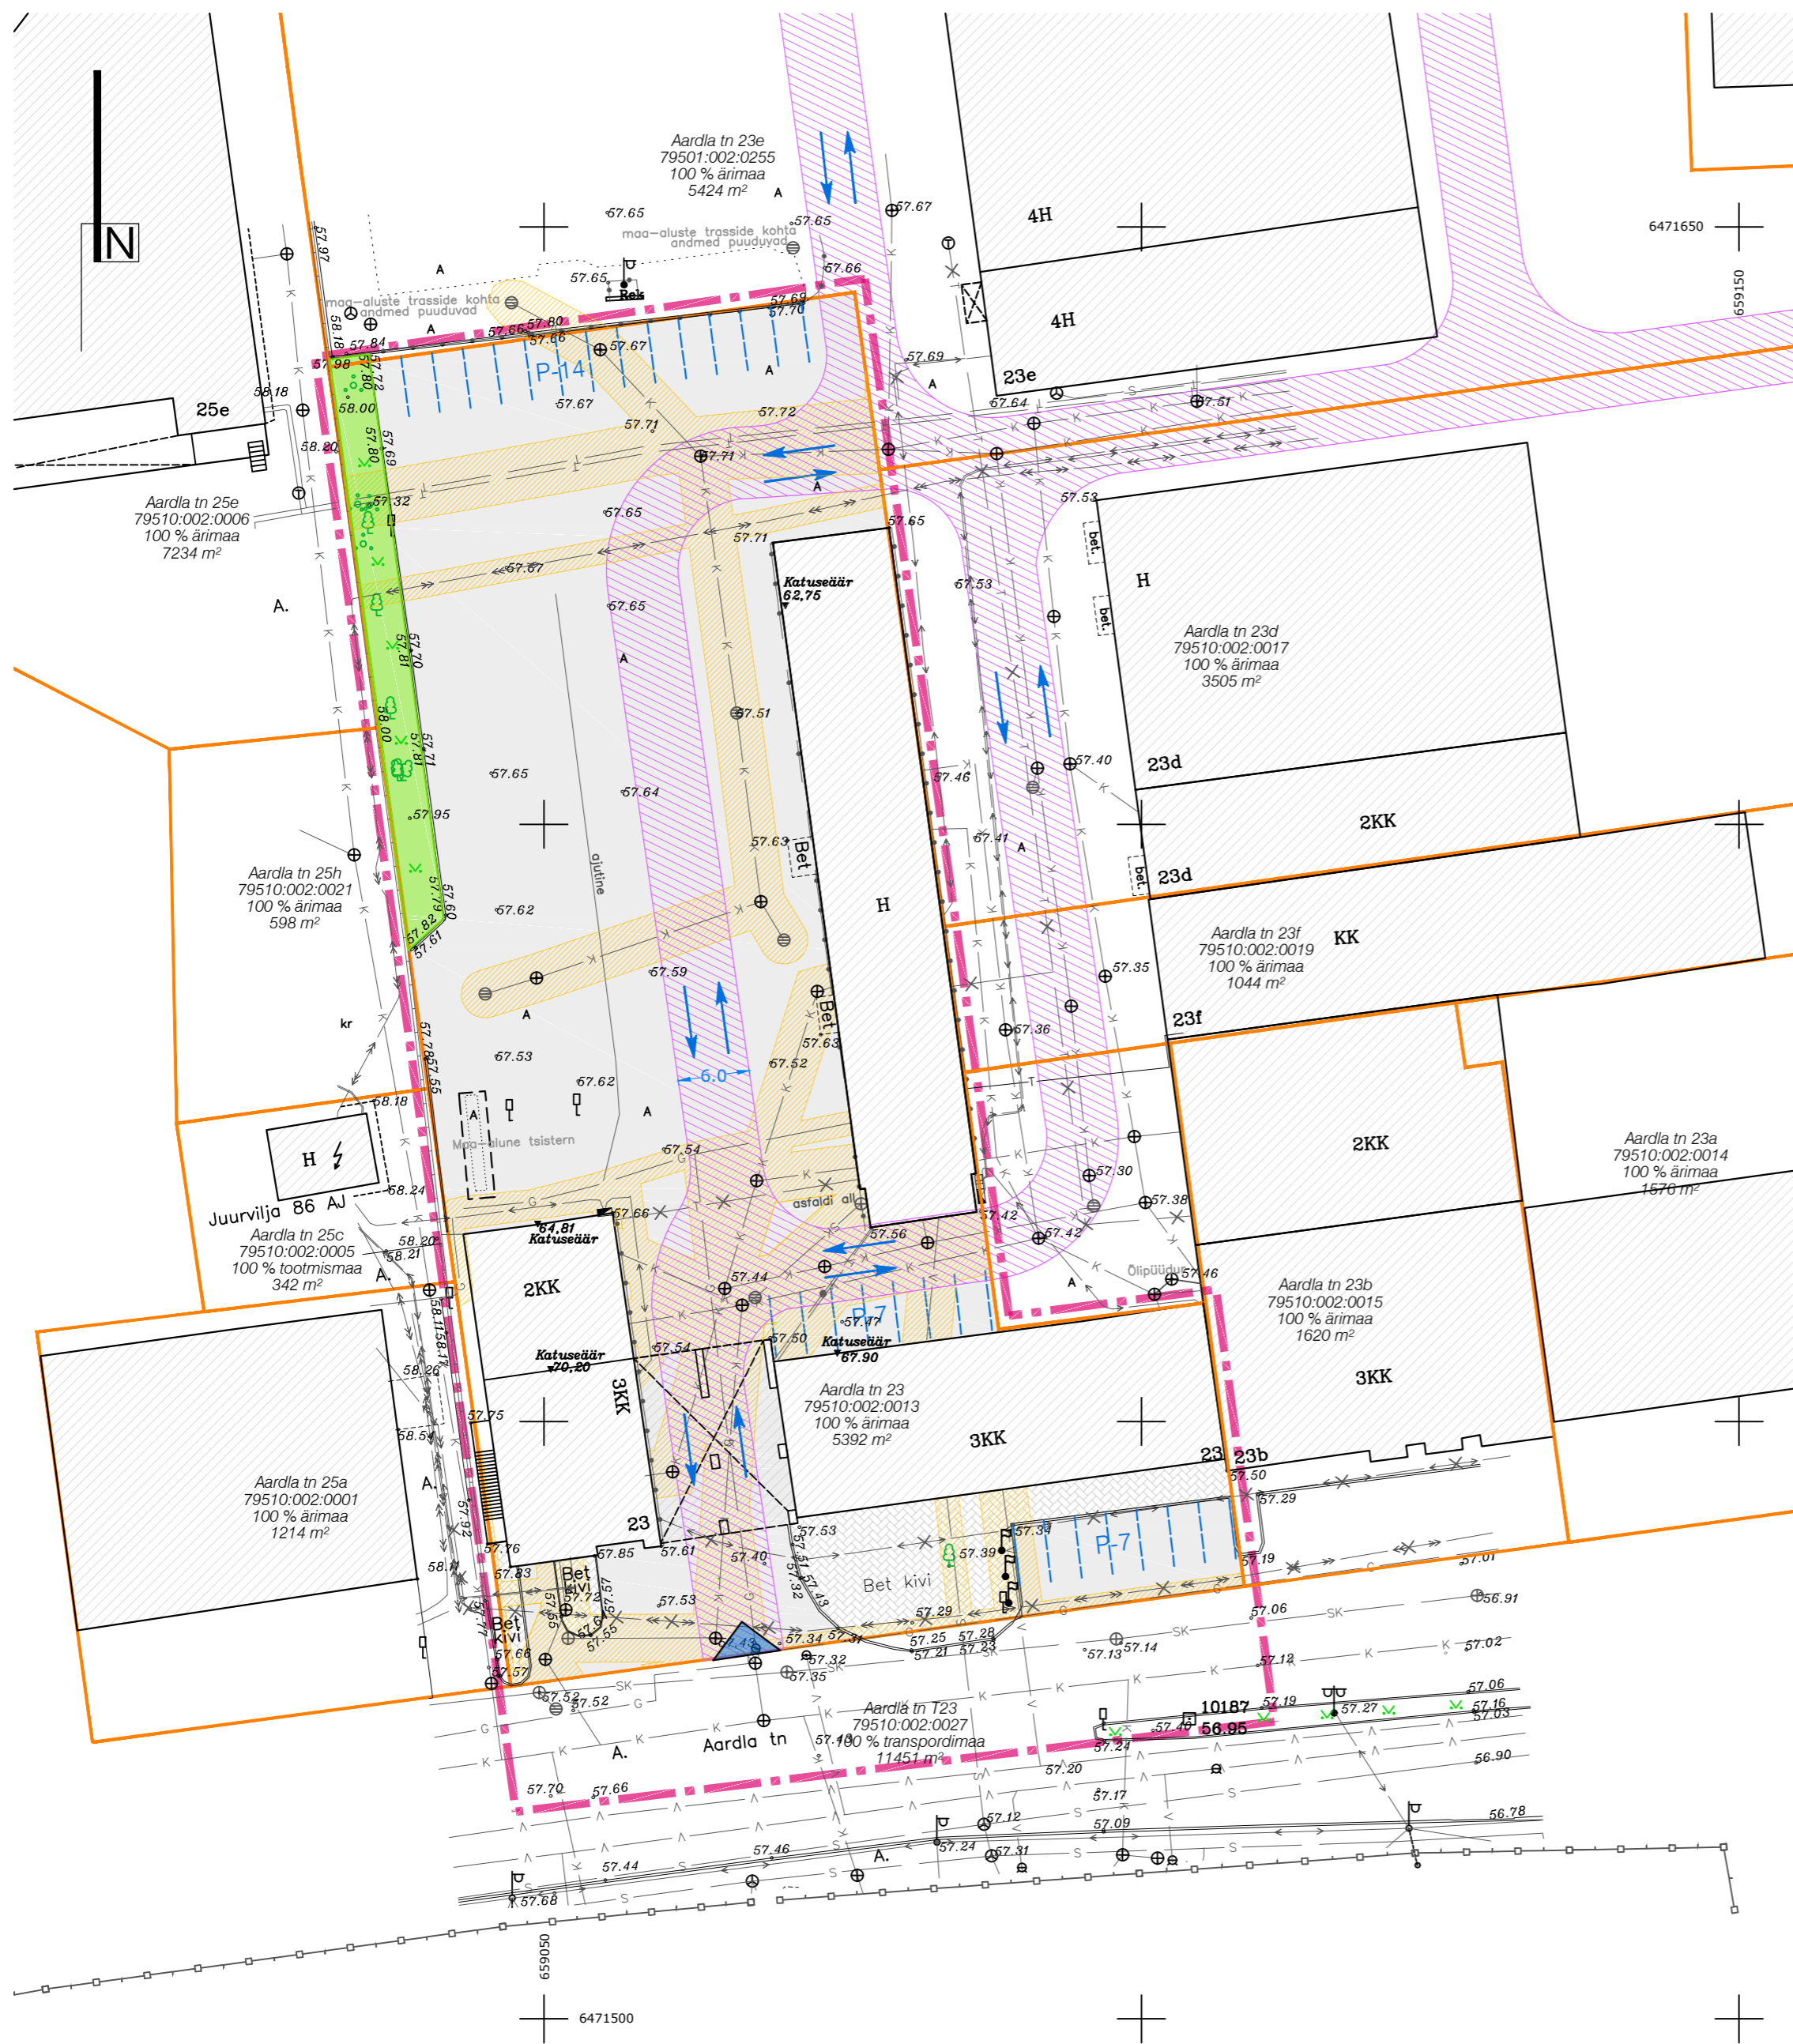


Leppemärgid

- Planeeringuala piir
- Olemasolev katastriüksuse piir
- Olemasolev hoone
- Olemasolev haljasala
- Olemasolev asfaltkattega pind
- Olemasolev kivilillutisega pind
- Olemasolevad liiklussuunad
- Juurdepääs planeeringualale
- Parkimiskohtade arv
- Olemasolev teeservituut (6 m lai)
- Tehnovõrkude kaitsevööndi ala

Olemasolevad tehnovõrgud

- Veetoru ja -siiber
- Kanalisatsioonitoru ja -kaev
- Sadeveetoru ja -kaev
- Kaugkütetoru ja -kaev
- Kaugkütetoru õhus
- Sidetoru ja -kaev
- Kõrgpinge elektrikaabel
- Madalpinge elektrikaabel, liitumiskilp ja elektrikkapp
- Madalpinge õhuliin ja tänavavalgustuspost (planeeringualast väljas)
- Gaasitoru ja gaasitoru maakraan
- Gaasitoru õhus

Märkused:
 1. Detailplaneeringuala topo-godeetilise alusplaan mõõtkavas 1:500 on koostatud WeW OÜ poolt nov-dets 2019, töö nr GEO-184-19. Koordinaadid L-EST süsteemis, kõrgused EH2000 süsteemis.

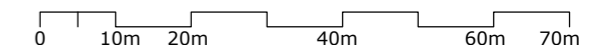

Ruumi Grupp OÜ
 Mäe 24, 51008 Tartu
 Reg. nr: 12042771
 www.ruumi.ee
 info@ruumi.ee
 tel: 56 609 144

Töö nimetus: Aardla tn 23 krundi detailplaneering	
Asukoht: Tartu linn, Ropka linnaosa	Joonis: Olemasolev olukord
Planeeringu koostamisest huvitatud isik: Autoveod-Tehnika AS	Töö number: 25.01.2019
Ruumilise keskkonna planeerija: Liisi Ventsel	Mõõtkava: M 1:500
	Formaat: 500x400 mm
	Joonise nr: 2
	Kuupäev: 18.06.2020