


Tööversioon seisuga 17.06.2019

Sidetrassi ühenduskoht-  
paigaldada uus sidekaev tähisega  
081YK03. Kaabel lähtub  
sidekapist 081J03 ja läbib kaevu  
081K142.

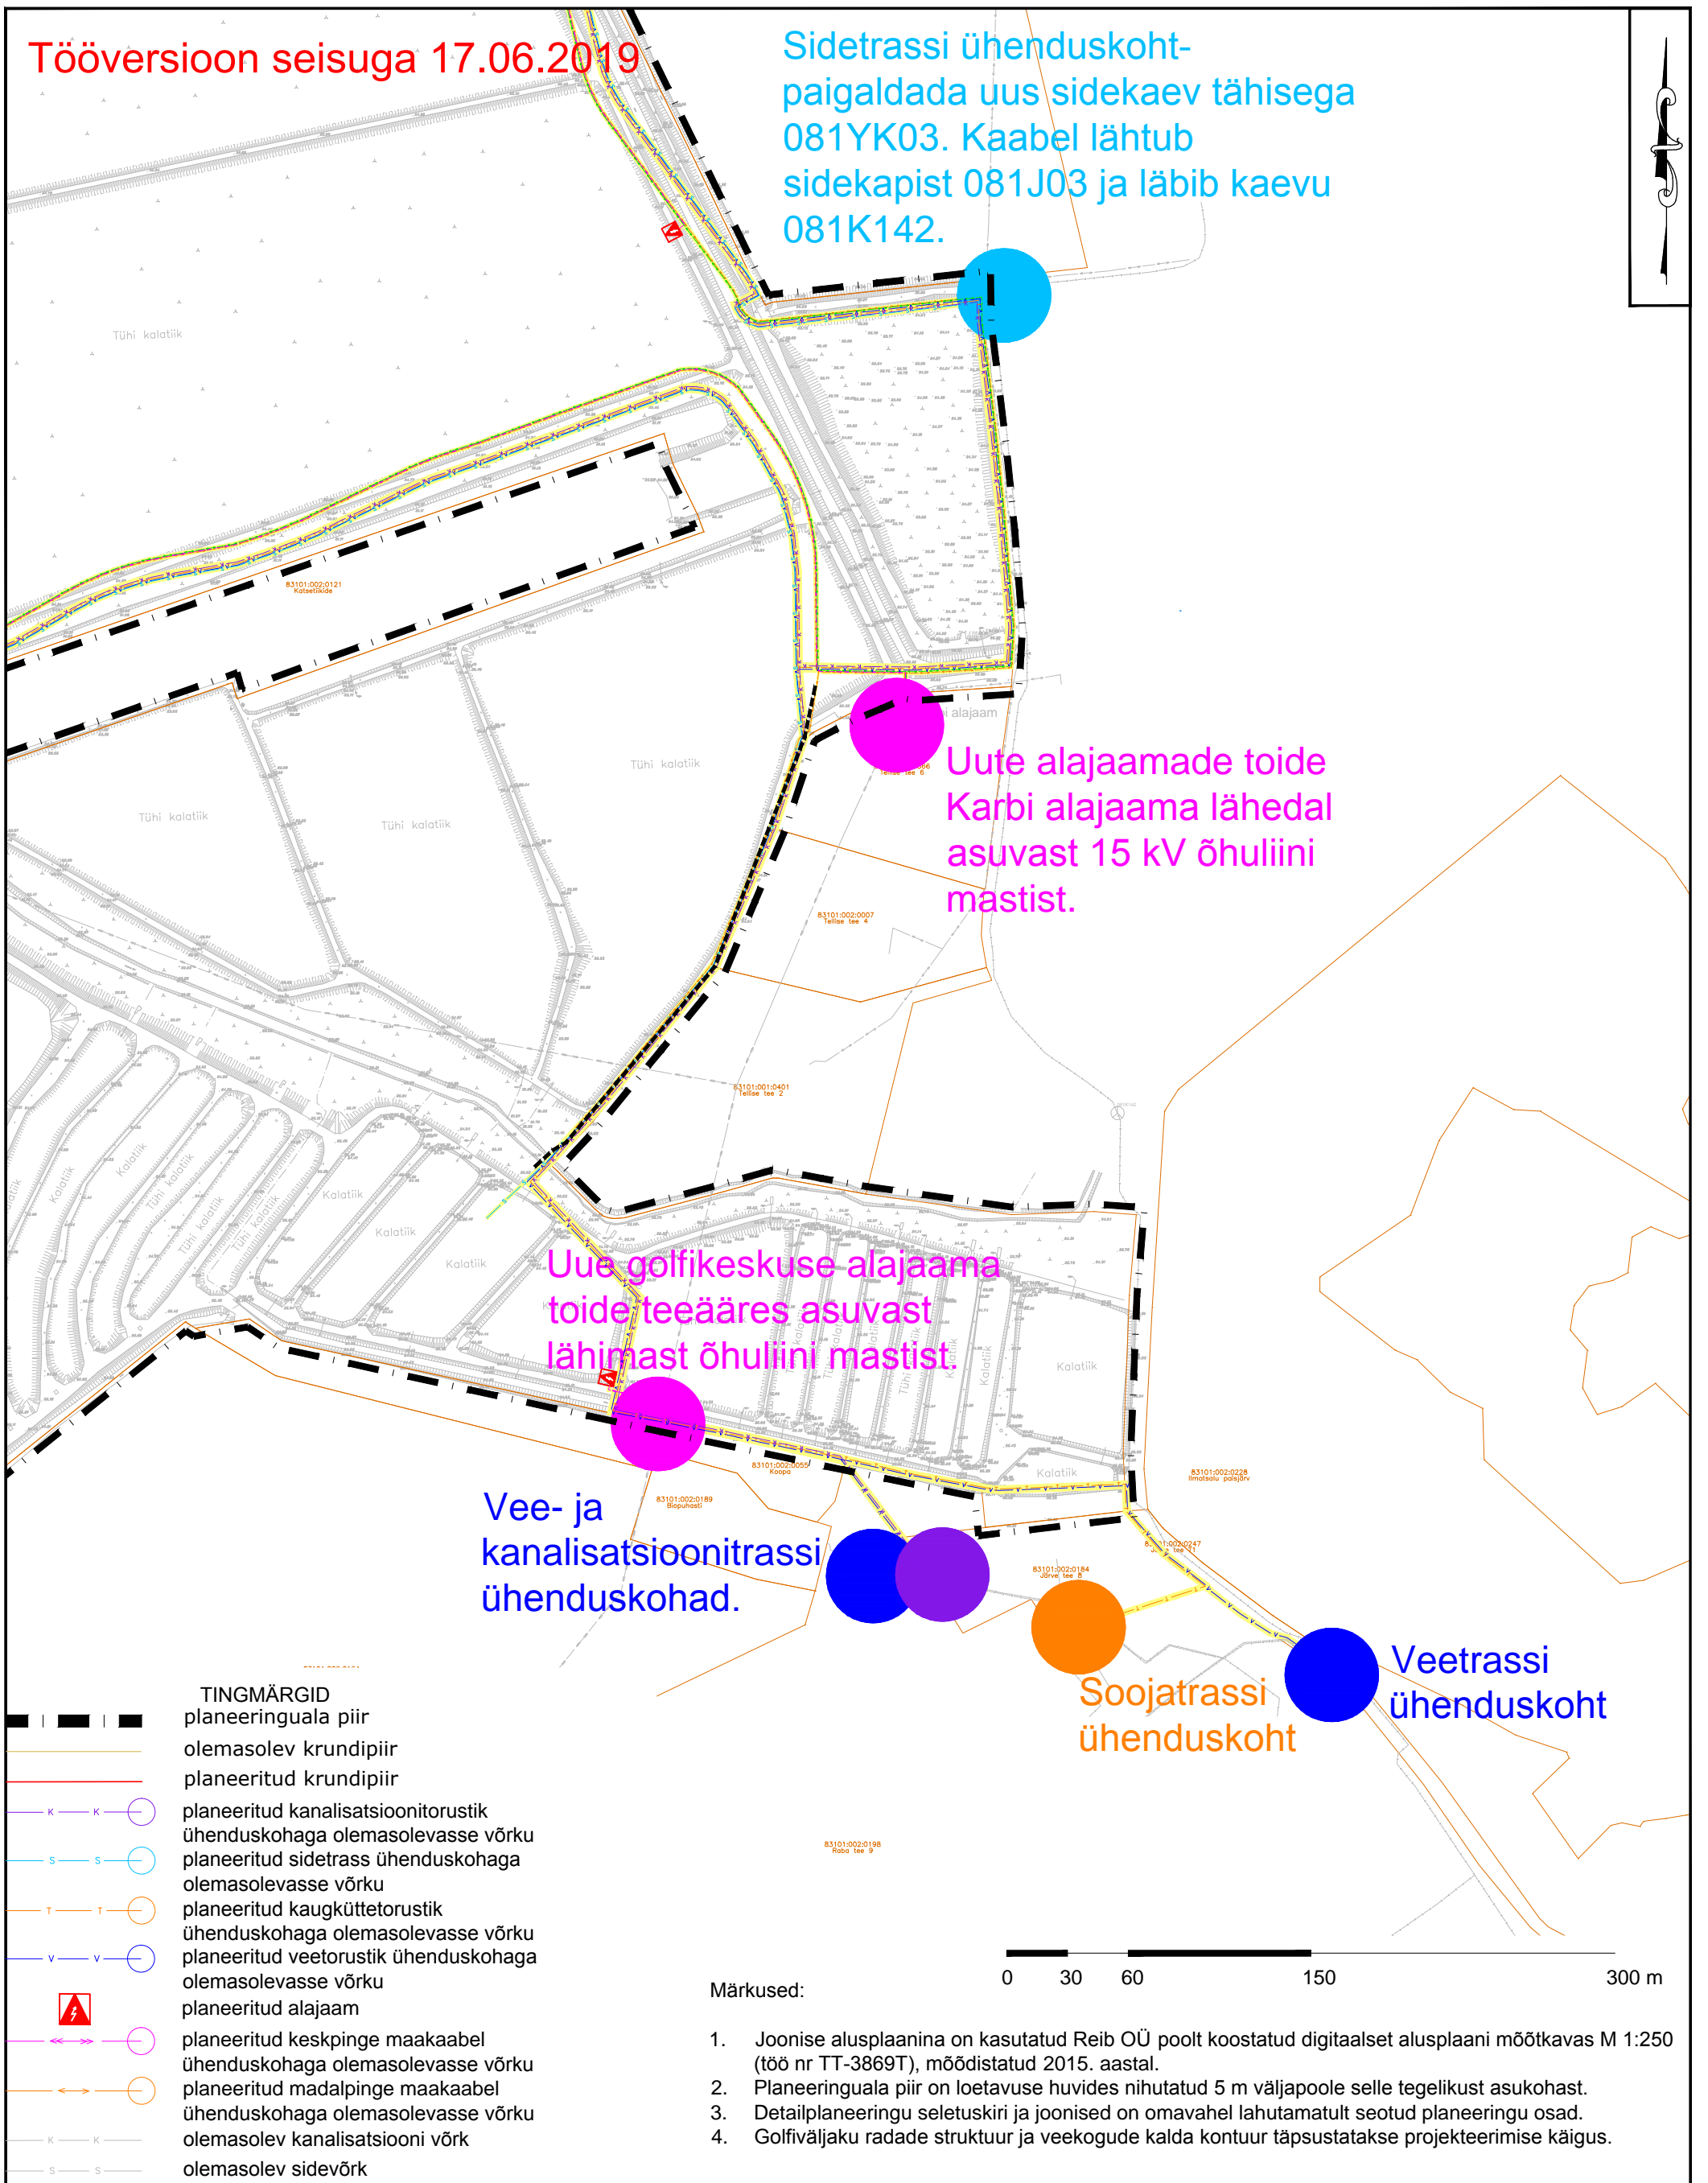

Uute alajaamade toide  
Karbi alajaama lähedal  
asuvast 15 kV õhuliini  
mastist.

Uue golfikeskuse alajaama  
toide teeääres asuvast  
lähimast õhuliini mastist.

Vee- ja  
kanalisatsioonitrassi  
ühenduskohad.

Soojatrassi  
ühenduskohad

Vee-trassi  
ühenduskohad

- TINGMÄRGID**
- planeeringuala piir
  - olemasolev krundipiir
  - planeeritud krundipiir
  - K — K — planeeritud kanalisatsioonitorustik
  - S — S — planeeritud sidetrass ühenduskohaga olemasolevasse võrku
  - T — T — planeeritud kaugkütetorustik
  - V — V — ühenduskohaga olemasolevasse võrku
  - planeeritud veetorustik ühenduskohaga olemasolevasse võrku
  - planeeritud alajaam
  - planeeritud keskpinge maakaabel ühenduskohaga olemasolevasse võrku
  - planeeritud madalpinge maakaabel ühenduskohaga olemasolevasse võrku
  - K — K — olemasolev kanalisatsiooni võrk
  - S — S — olemasolev sidevõrk
  - T — T — olemasolev kaugkütte võrk
  - V — V — olemasolev veevõrk
  - olemasolev alajaam
  - olemasolev keskpinge maakaabel
  - olemasolev madalpinge maakaabel

Märkused:

1. Joonise alusplaani on kasutatud Reib OÜ poolt koostatud digitaalset alusplaani mõõtkavas M 1:250 (töö nr TT-3869T), mõõdistatud 2015. aastal.
2. Planeeringuala piir on loetavuse huvides nihutatud 5 m väljapoole selle tegelikust asukohast.
3. Detailplaneeringu seletuskiri ja joonised on omavahel lahutamatu seotud planeeringu osad.
4. Golfväljaku radade struktuur ja veekogude kalda kontuur täpsustatakse projekteerimise käigus.

0 30 60 150 300 m

**KOBRAS**  
Kobras AS Riia 35 www.kobras.ee  
tel. 7300 310 Tartu 50410 kobras@kobras.ee

Maastikuarhitekt – planeerija  
Teete Nigola  
Maastikuarhitekt – planeerija  
Priit Paalo  
Kontrollija  
Piia Kirsimäe

Huvitatud isik	ILMATSALU KALA OÜ				
Töö nimetus	SUURTIKIDE JA ANGERVAKSA KINNISTUTE JA LÄHIALA DETAILPLANEERING				
Joonise nimetus	PLANEERITAVATE TEHNOVÕRKUDE ÜHENDUSED				
Kuupäev	Joonis	Jooniseid	Mõõtkava	Töö nr	Formaat
17.06.2019	7	8	1:10 000	2017-128	A3