


EHITUSÕIGUSE TABEL

Planeeritud krunt (kü tunnus)	Krundi pindala (m ²)	Krundi kasutamise sihtotstarve *	Hoonete suurim lubatud ehitisealune pind (m ²)	Hoonete lubatud maksimaalne kõrgus (abs. m)**	Hoone suurim lubatud maksimaalne korruselisus	Hoonete suurim lubatud arv
Kase tn 6 (79501:002:0392)	1 903	100% korterelamu maa (EK)	460	69.50	2	3
Riia tänav T28 (79506:008:0091)	35 644	100% tee ja tänava maa (LT)				

* Krundi kasutamise sihtotstarbed on määratud vastavalt Rahandusministeeriumi soovituslikule juhendile.

** Näitajast kõrgemale on lubatud rajada tehnorajatisi.

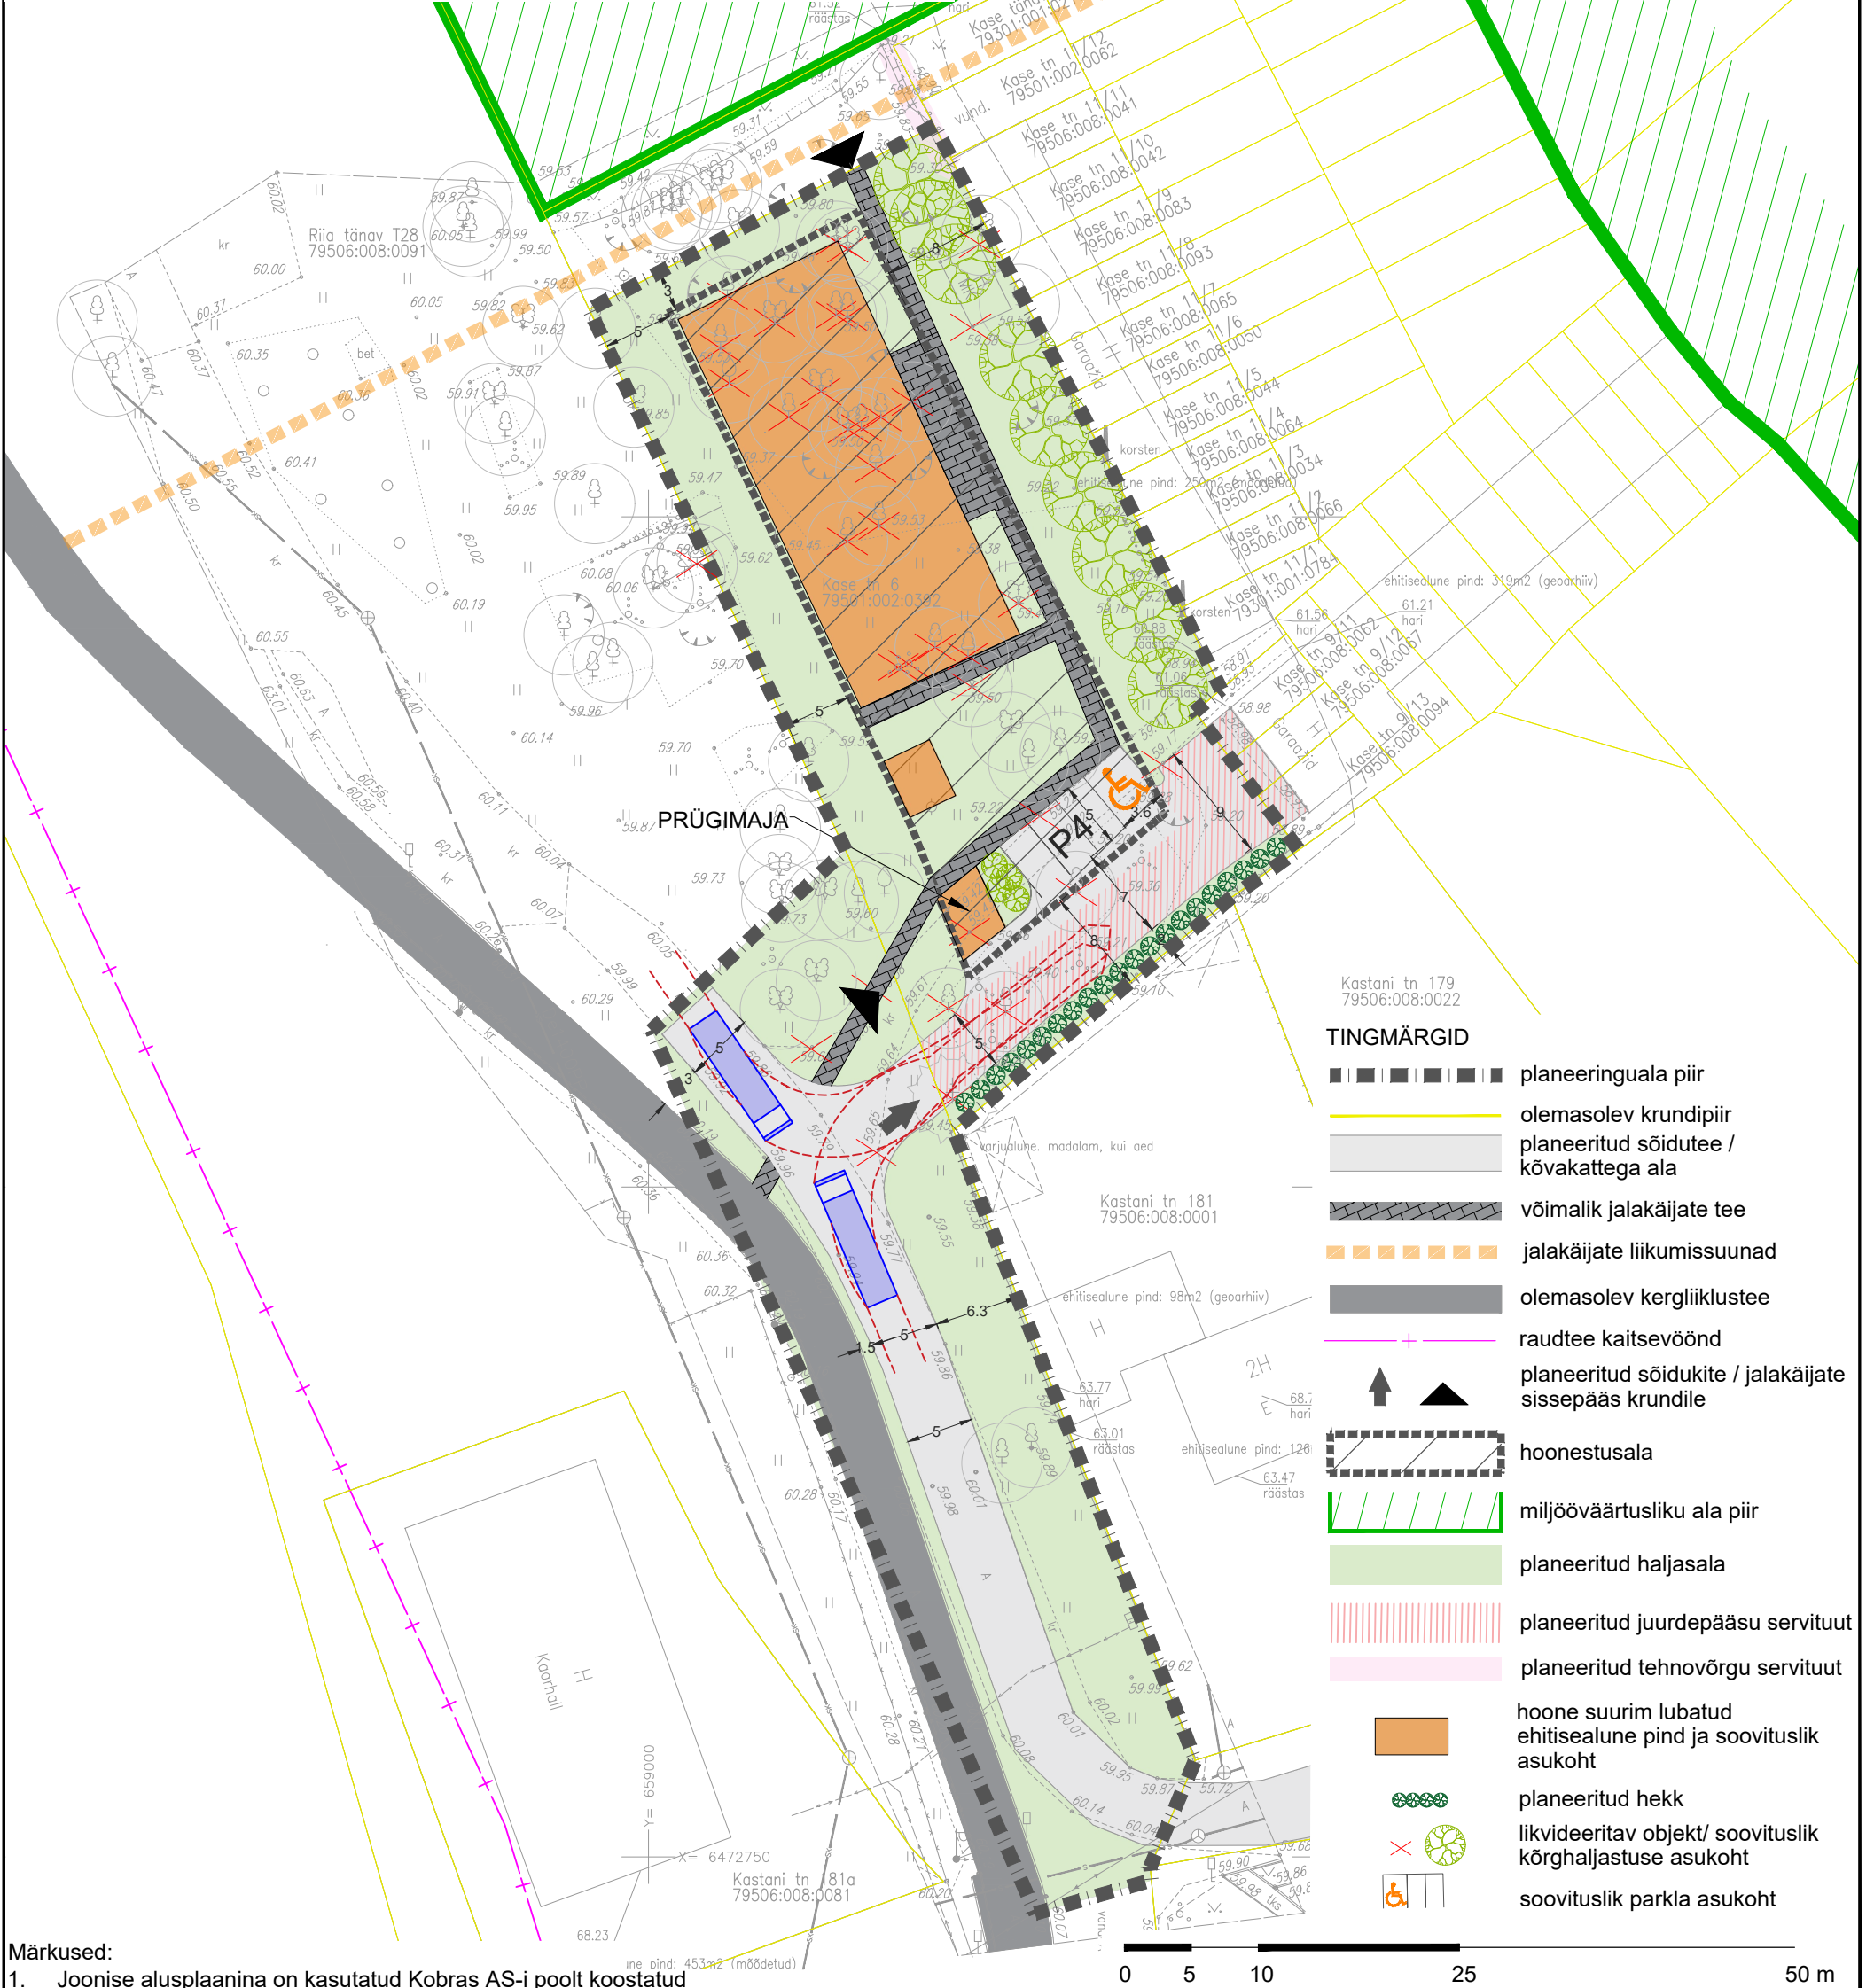

Märkused:

- Joonise alusplaani on kasutatud Kobras AS-i poolt koostatud digitaalset alusplaani mõõtkavas M 1:500 (töö nr 2020-314), mõõdistatud 16.11.2020. Koordinaadid on L-Est'97 ja kõrgused EH2000 süsteemis.
- Planeeringualast väljaspool asuvad objektid on kajastatud Maa-ameti kaardiserveri ortofotode ja Eesti põhikaardi rasterjoonise põhjal.
- Detailplaneeringu seletuskiri ja joonised on omavahel lahutamatu seotud planeeringu osad.

KOBRAS
 Kobras AS Riia 35 www.kobras.ee
 tel. 7300 310 Tartu 50410 kobras@kobras.ee
 Maastikuarhitekt – planeerija
 Teele Nigola
 Planeerija assistent
 Silvia Türkson
 Kontrollija
 Priit Paalo

Töö tellija	AS HOOLEKANDETEENUSED					
Töö nimetus	KASE TN 6 KRUNDI DETAILPLANEERING					
Joonise nimetus	PÕHIJONIS					
Kuupäev	Joonis	Jooniseid	Mõõtkava	Töö nr	Formaat	
23.07.2021	4	5	1:500	2021-001	A3	