


Maakorralduskava  
Tartu maakond, Tartu linn, Tähtvere küla  
Jõe (83101:003:0449)  
katastriüksuse jagamine

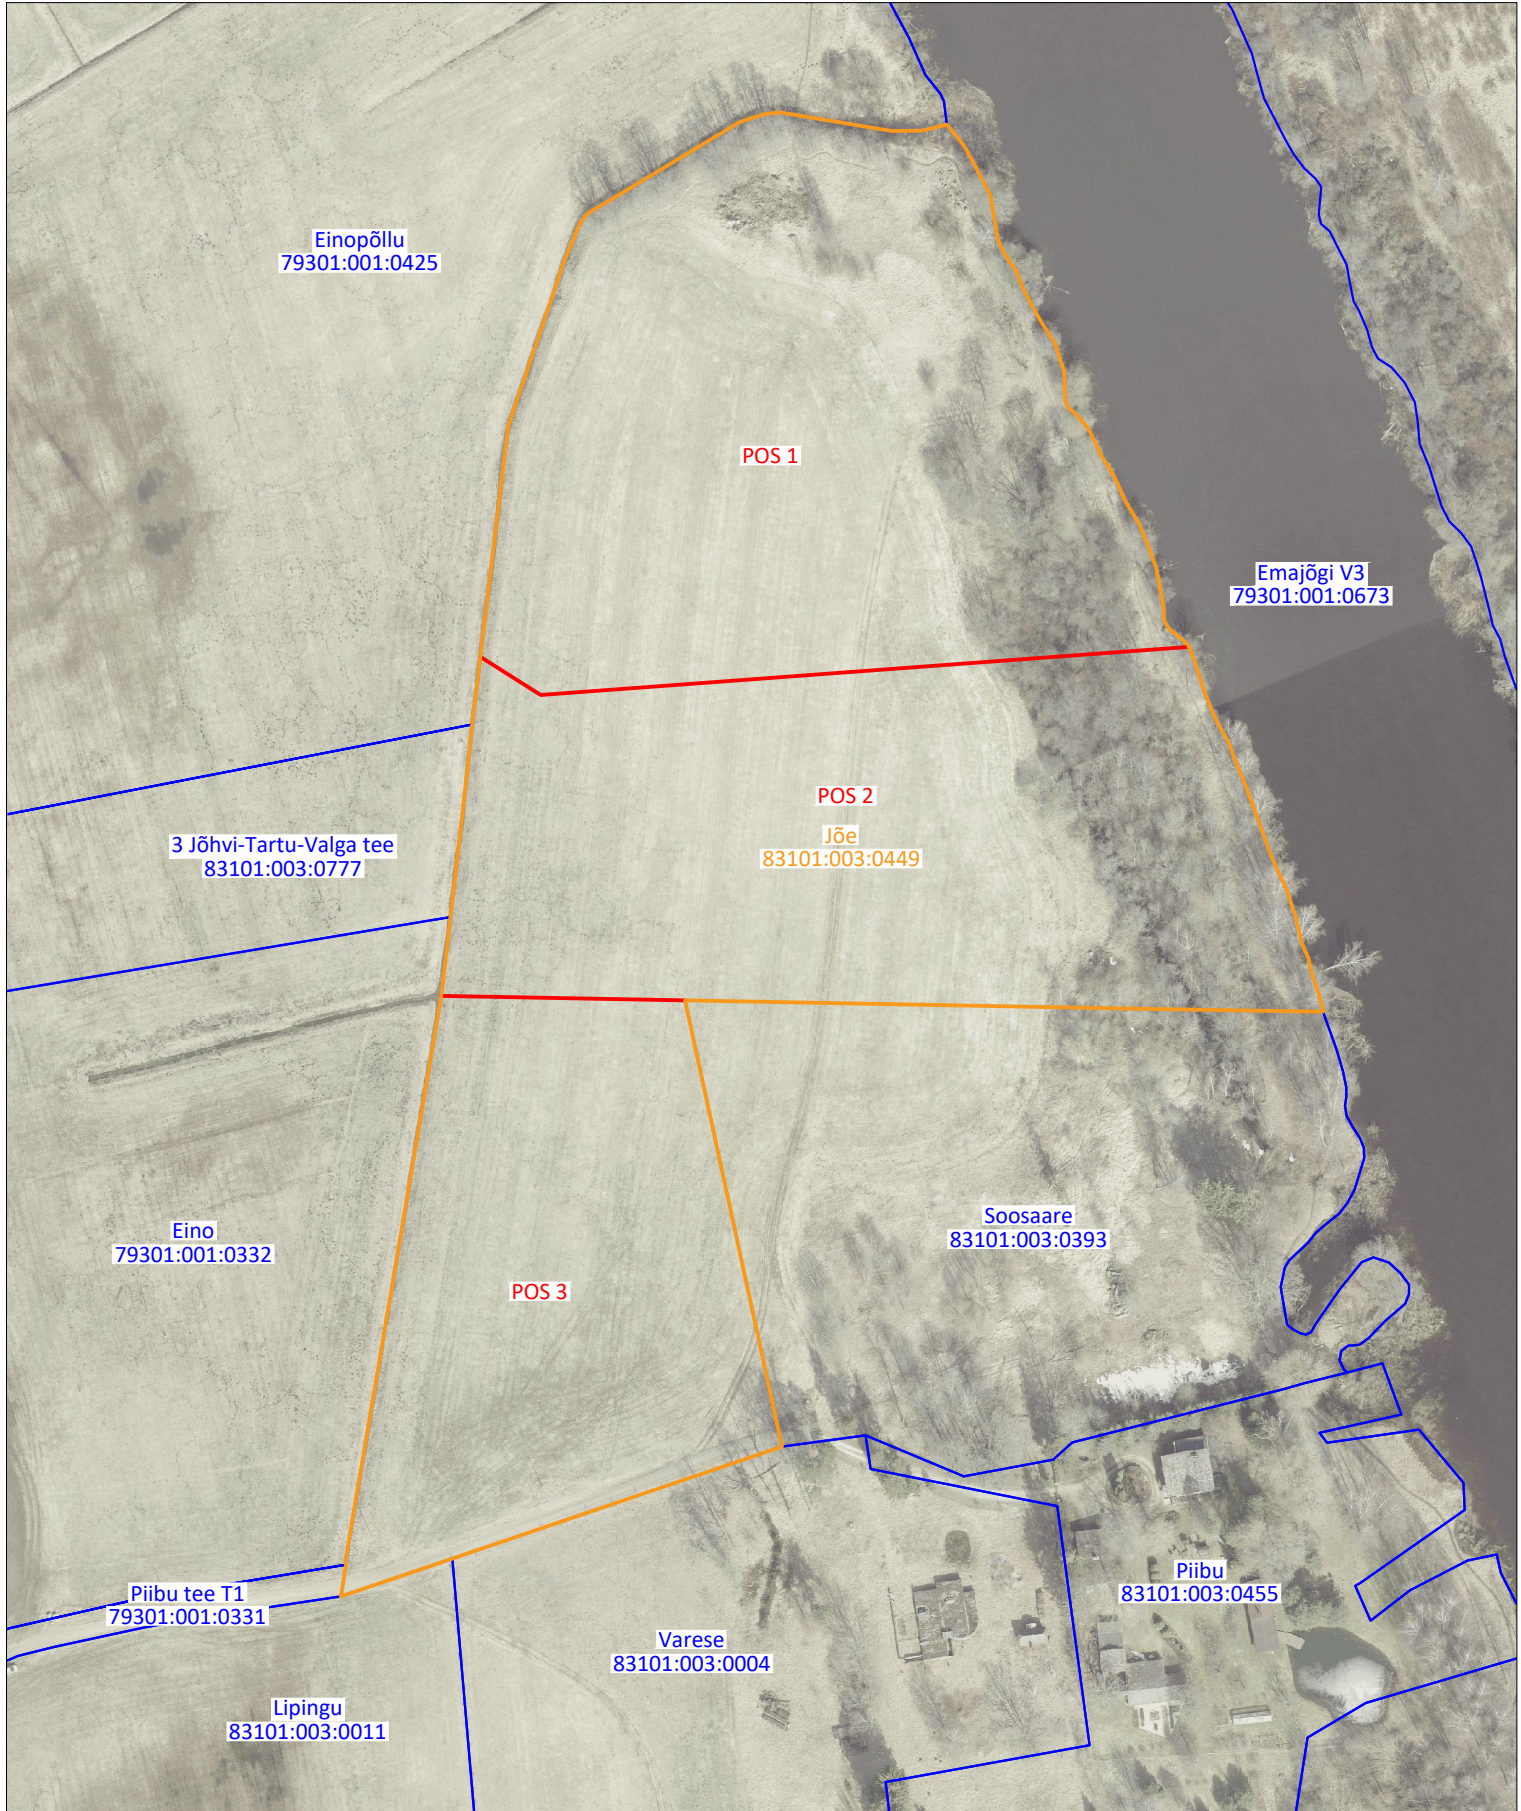

- maakorralduskavaga hõlmatud katastriüksus
- katastriüksuse jagamiskiir
- naaberkatastriüksused

Jõe kü omanik LRY OÜ, esindaja KAHOS § 10 lõike 4 alusel Transpordiamet /allkirjastatud digitaalselt/

Tartu linna esindaja maakorraldus-teenistuse juhataja-maakorraldaja Riina Jaani /allkirjastatud digitaalselt/

Koostaja maamõõtja Ivo Maasik /allkirjastatud digitaalselt/