


SUNDVALDUSEGA KOORMATAVA ALA PLAAN
Peetri tn 69, Tartu linn, Tartu maakond
Katastriüksuse nr: 79301:001:1164, Registriosa: 22024150

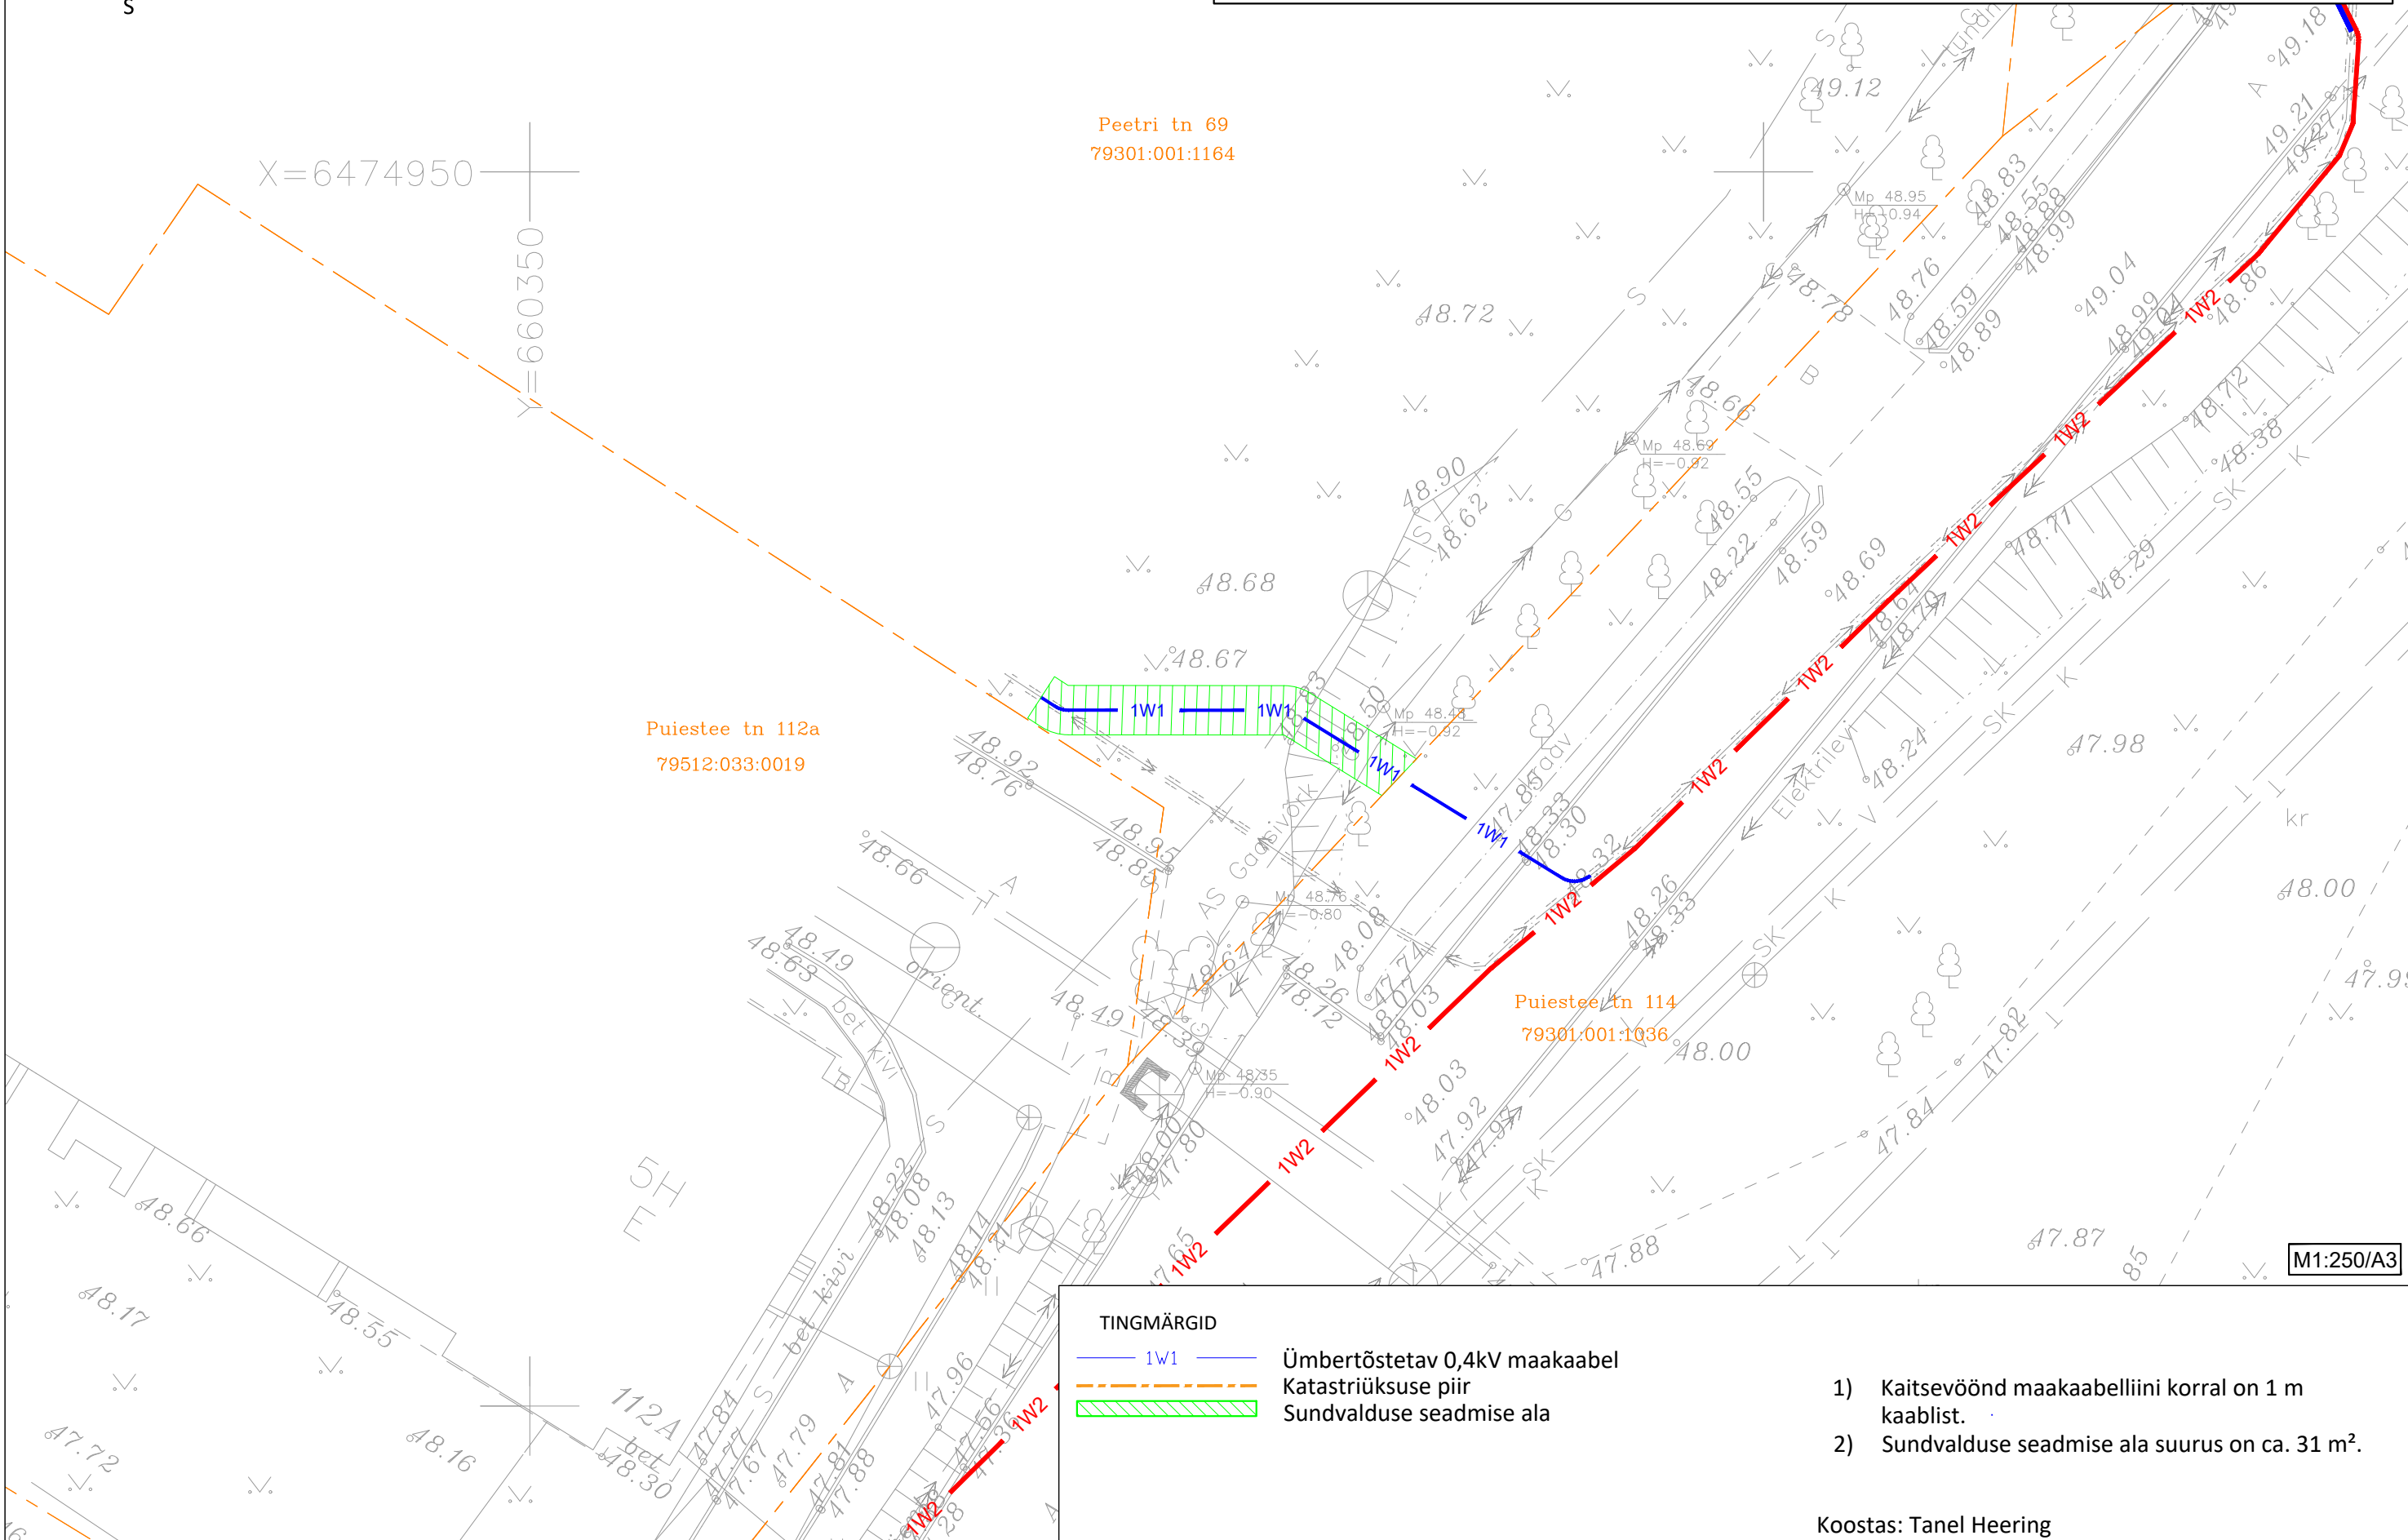

TINGMÄRGID

- 1W1 Ümbertõstetav 0,4kV maakaabel
- - - Katastriüksuse piir
- [Green hatched box] Sundvalduse seadmise ala

- 1) Kaitsevöönd maakaabelliini korral on 1 m kaablist.
- 2) Sundvalduse seadmise ala suurus on ca. 31 m².

Koostas: Tanel Heering

M1:250/A3