


**SUNDVALDUSEGA KOORMATAVA ALA PLAAN**  
**Puiestee tänav T95, Tartu linn, Tartu maakond**  
**Katastriüksuse nr: 79514:019:0035, Registriosa: 5312403**

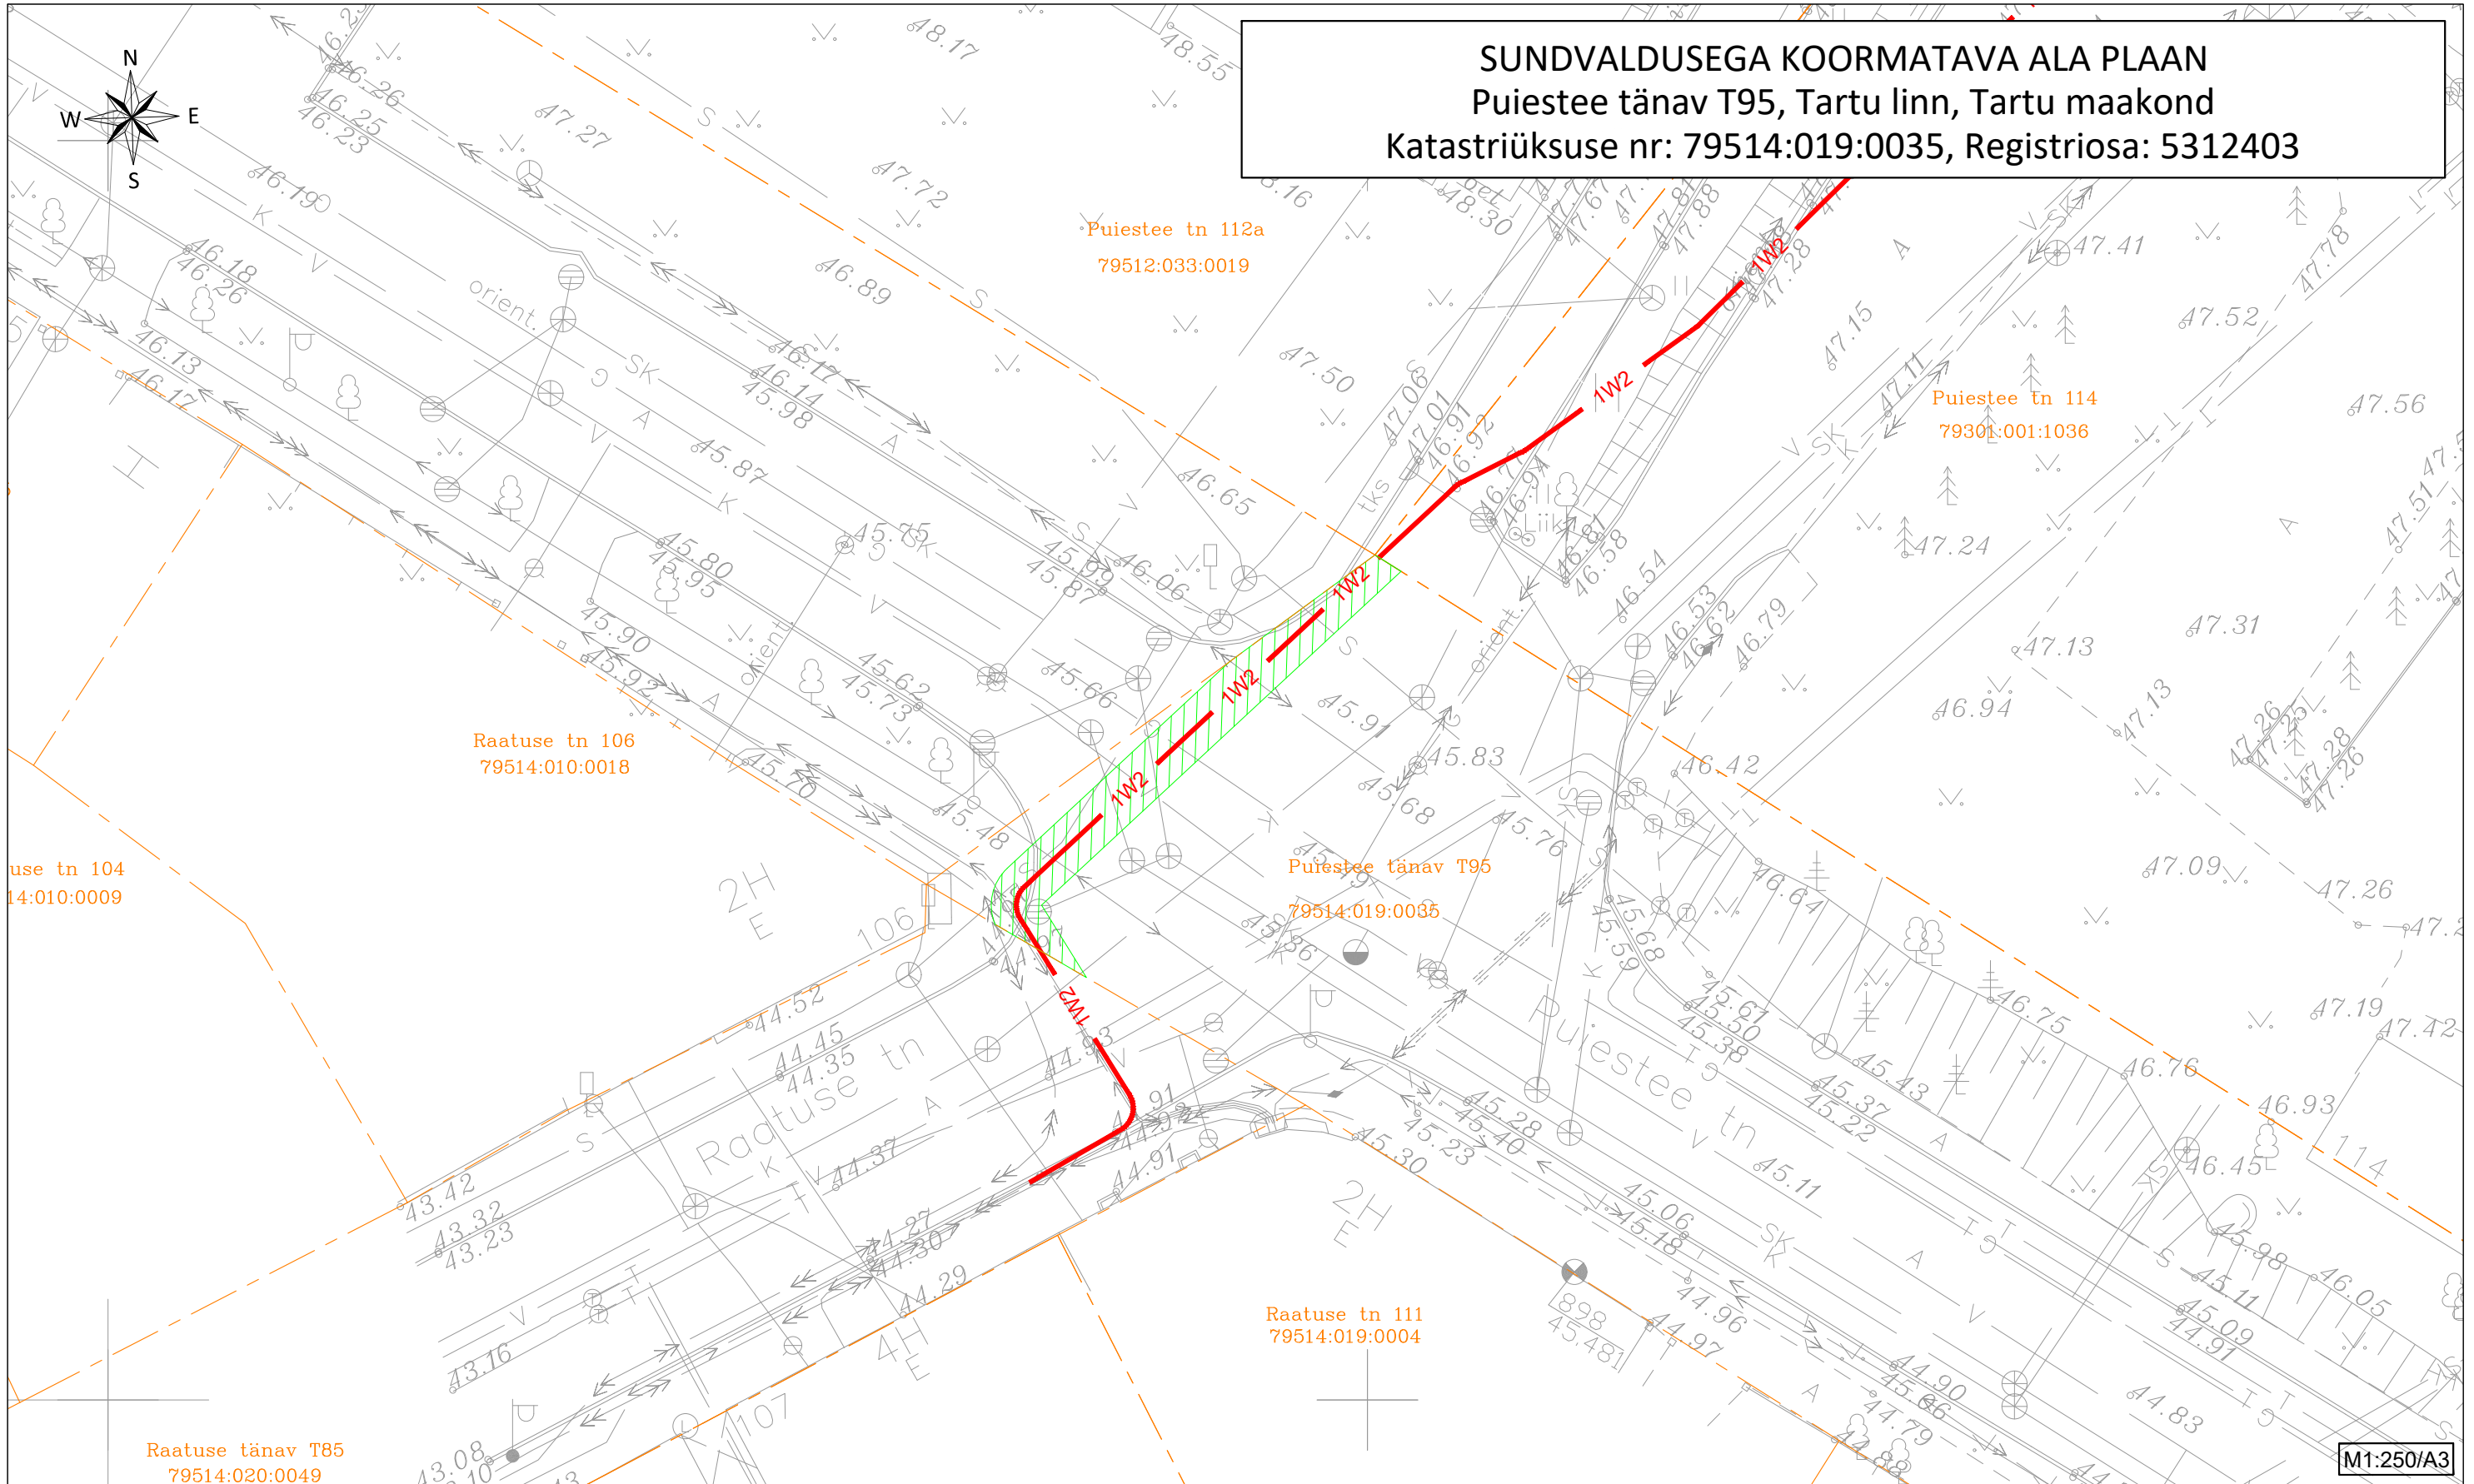

use tn 104  
14:010:0009

Raatuse tn 106  
79514:010:0018

Raatuse tänav T85  
79514:020:0049

Raatuse tn 107  
79514:019:0036

Raatuse tn 111  
79514:019:0004

Puiestee tänav T95  
79514:019:0035

Puiestee tn 112a  
79512:033:0019

Puiestee tn 114  
79301:001:1036

M1:250/A3

**TINGMÄRGID**

- 1W2 — Projekteeritud 0,4kV maakaabel
- - - - - Katastriüksuse piir
- Sundvalduse seadmise ala

- 1) Kaitsevöönd maakaabelliini korral on 1 m kaablist.
- 2) Sundvalduse seadmise ala suurus on ca. 41 m<sup>2</sup>.

Koostas: Tanel Heering