


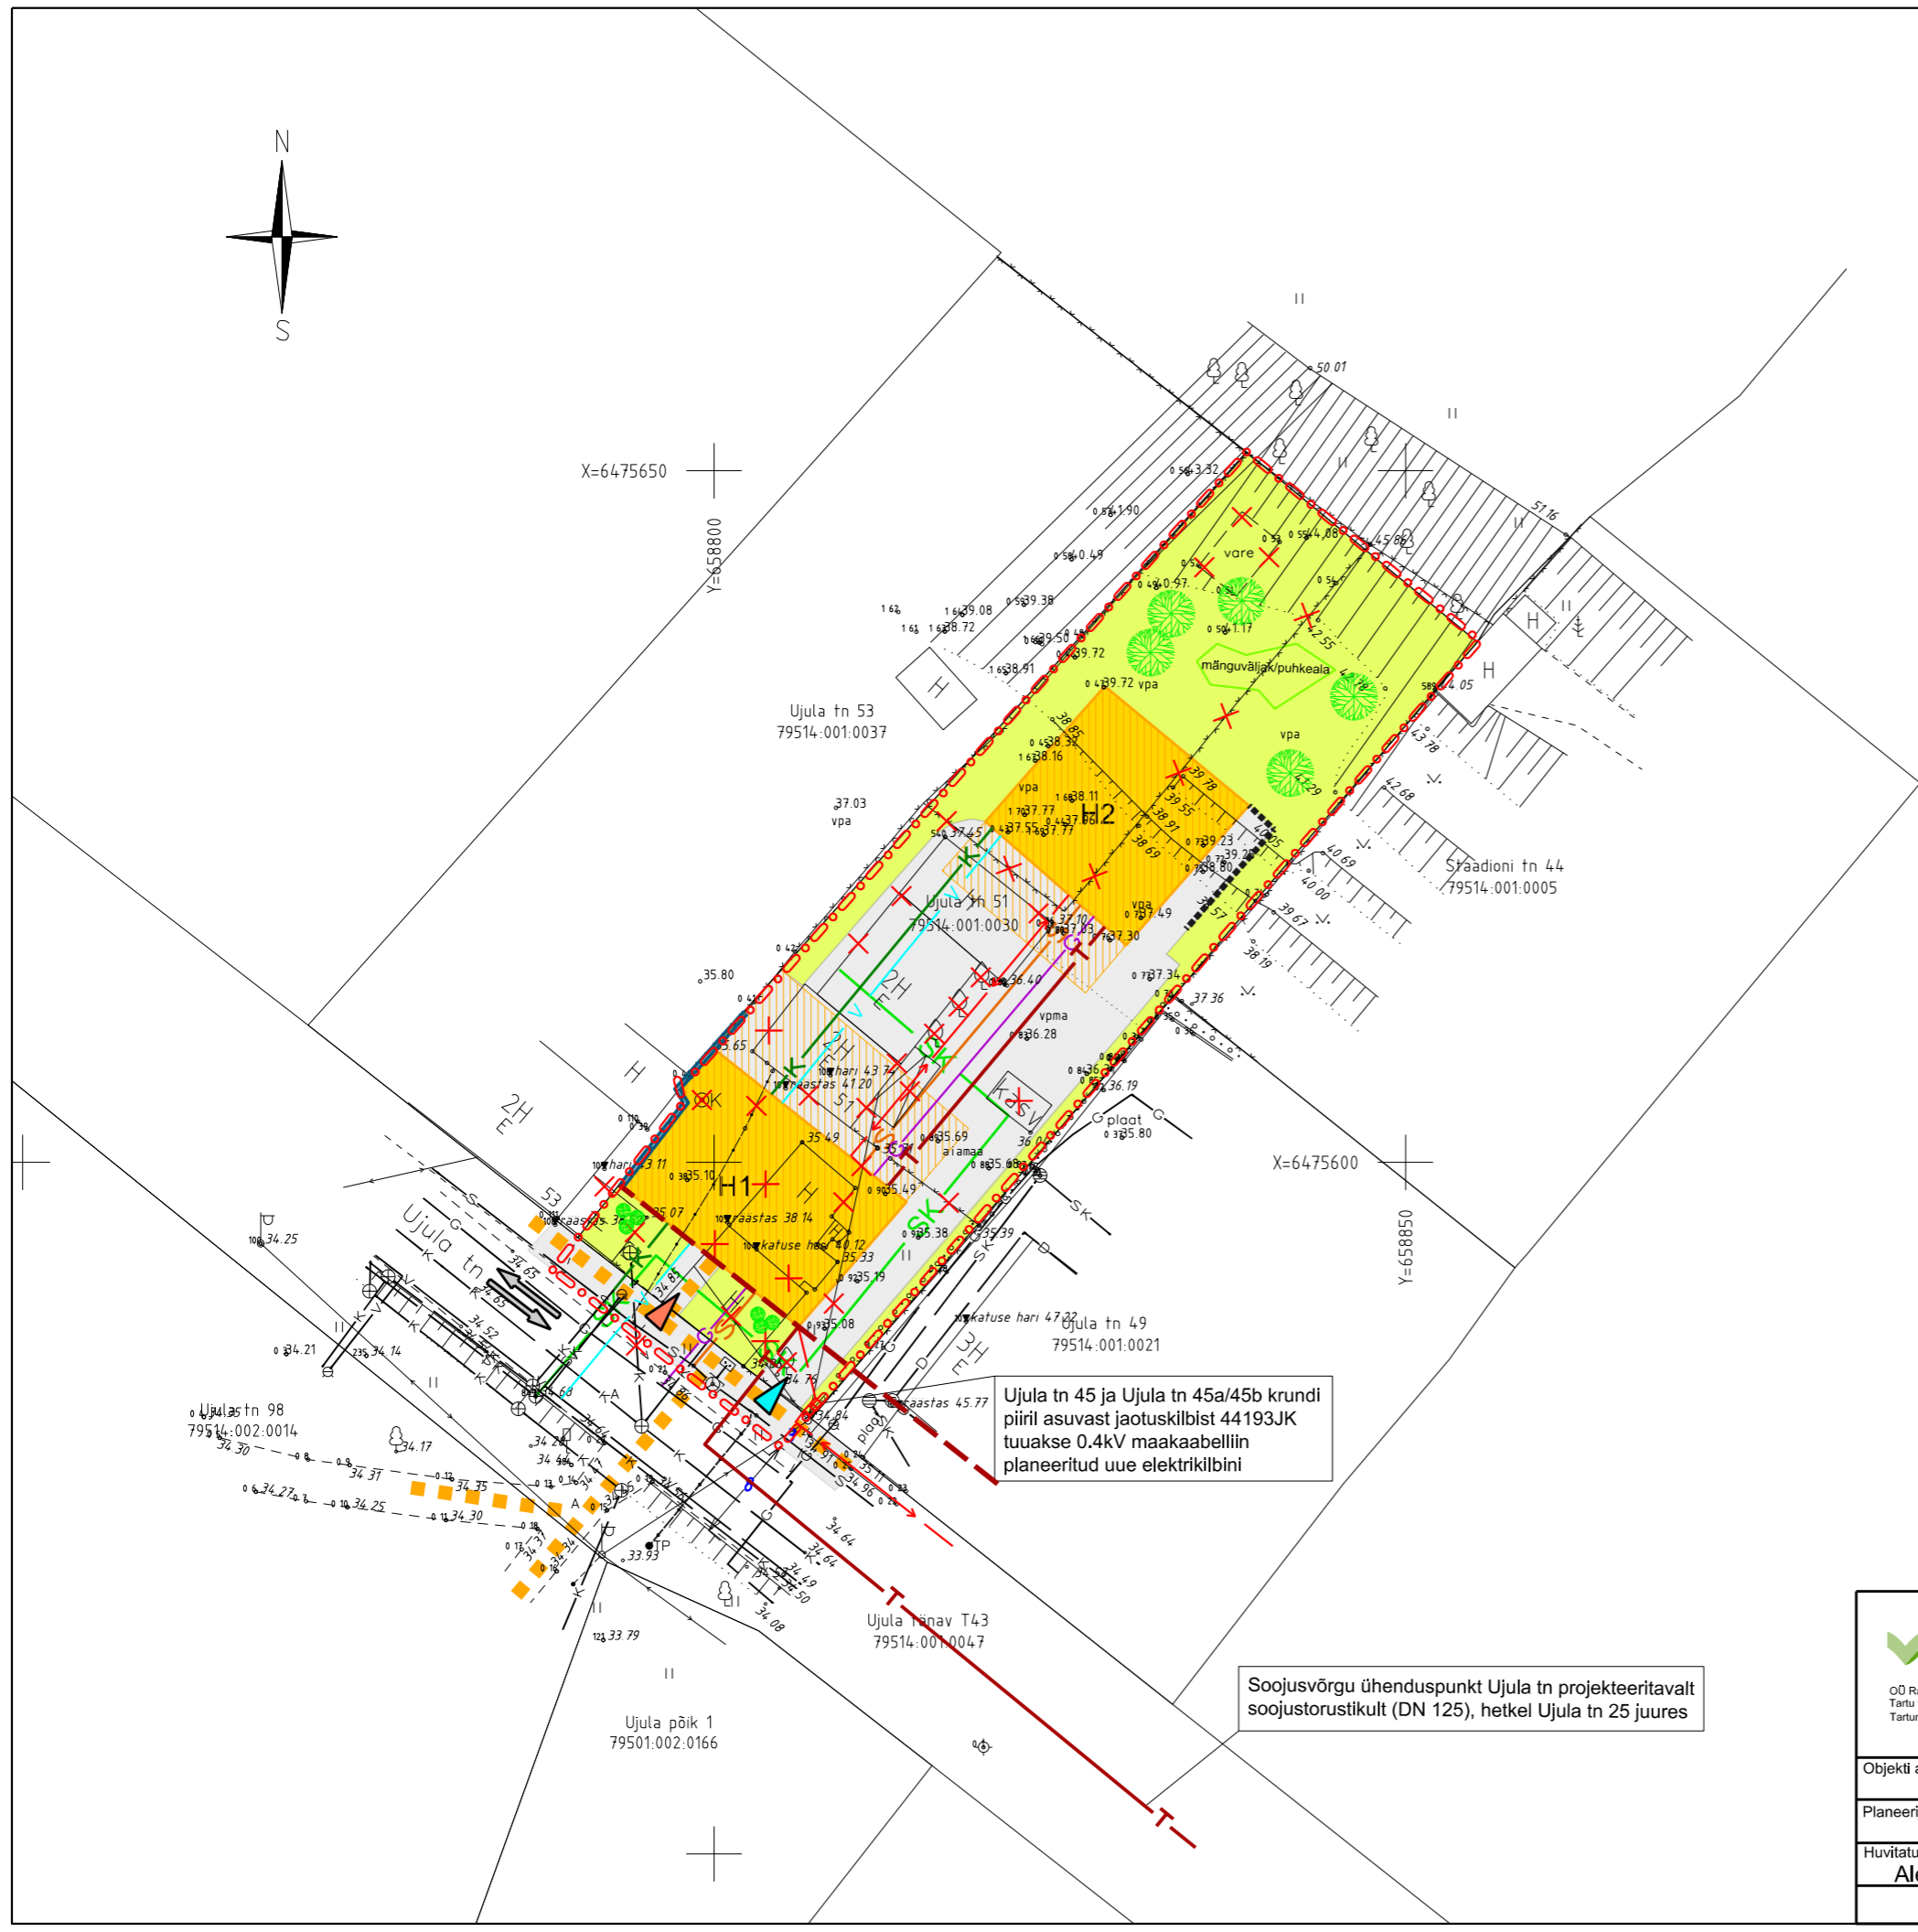

LEPPEMÄRGID:

- planeeringuala piir
- olemasoleva katastrüksuse piir
- kohustuslik ehitusjoon
- planeeritud hoonestusala/ehitise suurim lubatud pind
- planeeritud tulemüür
- planeeritud tugimüür
- planeeritud juurdepääs jalakäijatele / sõidukitele
- planeeritud võimalik kõvakattega ala krundil
- planeeritud muruala
- planeeritud kõrghaljastus/ilupõõsad
- likvideeritav objekt
- transpordi liikumissuunad
- olemasolev kanalisatsioonitorustik
- olemasolev veetorustik
- olemasolev sidekaabel
- olemasolev sademevee kanalisatsioonitorustik
- olemasolev madalpingekaabel
- olemasolev gaasitorustik
- olemasolev drenaaž
- planeeritud, rekonstrueeritav kanalisatsiooni torustik
- planeeritud sademeveekanalisatsiooni torustik
- planeeritud veetorustik
- planeeritud madalpingekaabel ja elektrikilp (kilbi leppemärk üledimensioneeritud joonise parema loetavuse huvides)
- planeeritud soojustorustik
- planeeritud sidekaabel
- planeeritud gaasitorustik



<p>OÜ Raid Invest Tartu vaki Mõisatsi küla Kõrre Tartumaa 60519</p>		<p>Tel: +372 5109000 E-post: karh@raidinvest.ee www.raidinvest.ee</p>		<h2>Ujula tn 51 krundi detailplaneering</h2>	
Objekti asukoht: <b>Tartu linn</b>			Joonise nimetus: <b>TEHNOVÕRGUD</b>		
Planeerija: <b>Karin Raid</b>	Alkirt:	Kuupäev: <b>04.03.2020</b>			
Huutatud isik: <b>Aleksandr Tartu</b>					
		Möötkava: <b>1: 500</b>	Töö nr: <b>66/18</b>	Joonise nr: <b>5</b>	