


**MÄRKUSED**


- Joonise alusplaanina on kasutatud AS Kobras poolt 31.07.2019 koostatud digitaalset alusplaani "Kalda tee 35 geodeetiline mõõdistus" (Töö nr 2019-142), mida on täpsustatud katastrirüksuse 79516:038:0002 aadressi osas. Geoaluse kõrgused on EH2000 süsteemis. Kalda tee 35 mõõdistus on kajastatud geoarhiivi andmete põhjal, kõrgused on konverteeritud EH2000 süsteemi. Alusplaani krundipiire on täpsustatud vastavalt Maa-ameti andmetele aprillis 2019.
- Planeeringualast väljaspool paiknevad objektid on kajastatud Maa-ameti geoportaali andmete põhjal.
- Detailplaneeringu seletuskiri ja joonised on omavahel lahutamatu seotud planeeringu osad.

**Tööversioon seisuga 31.05.2021**

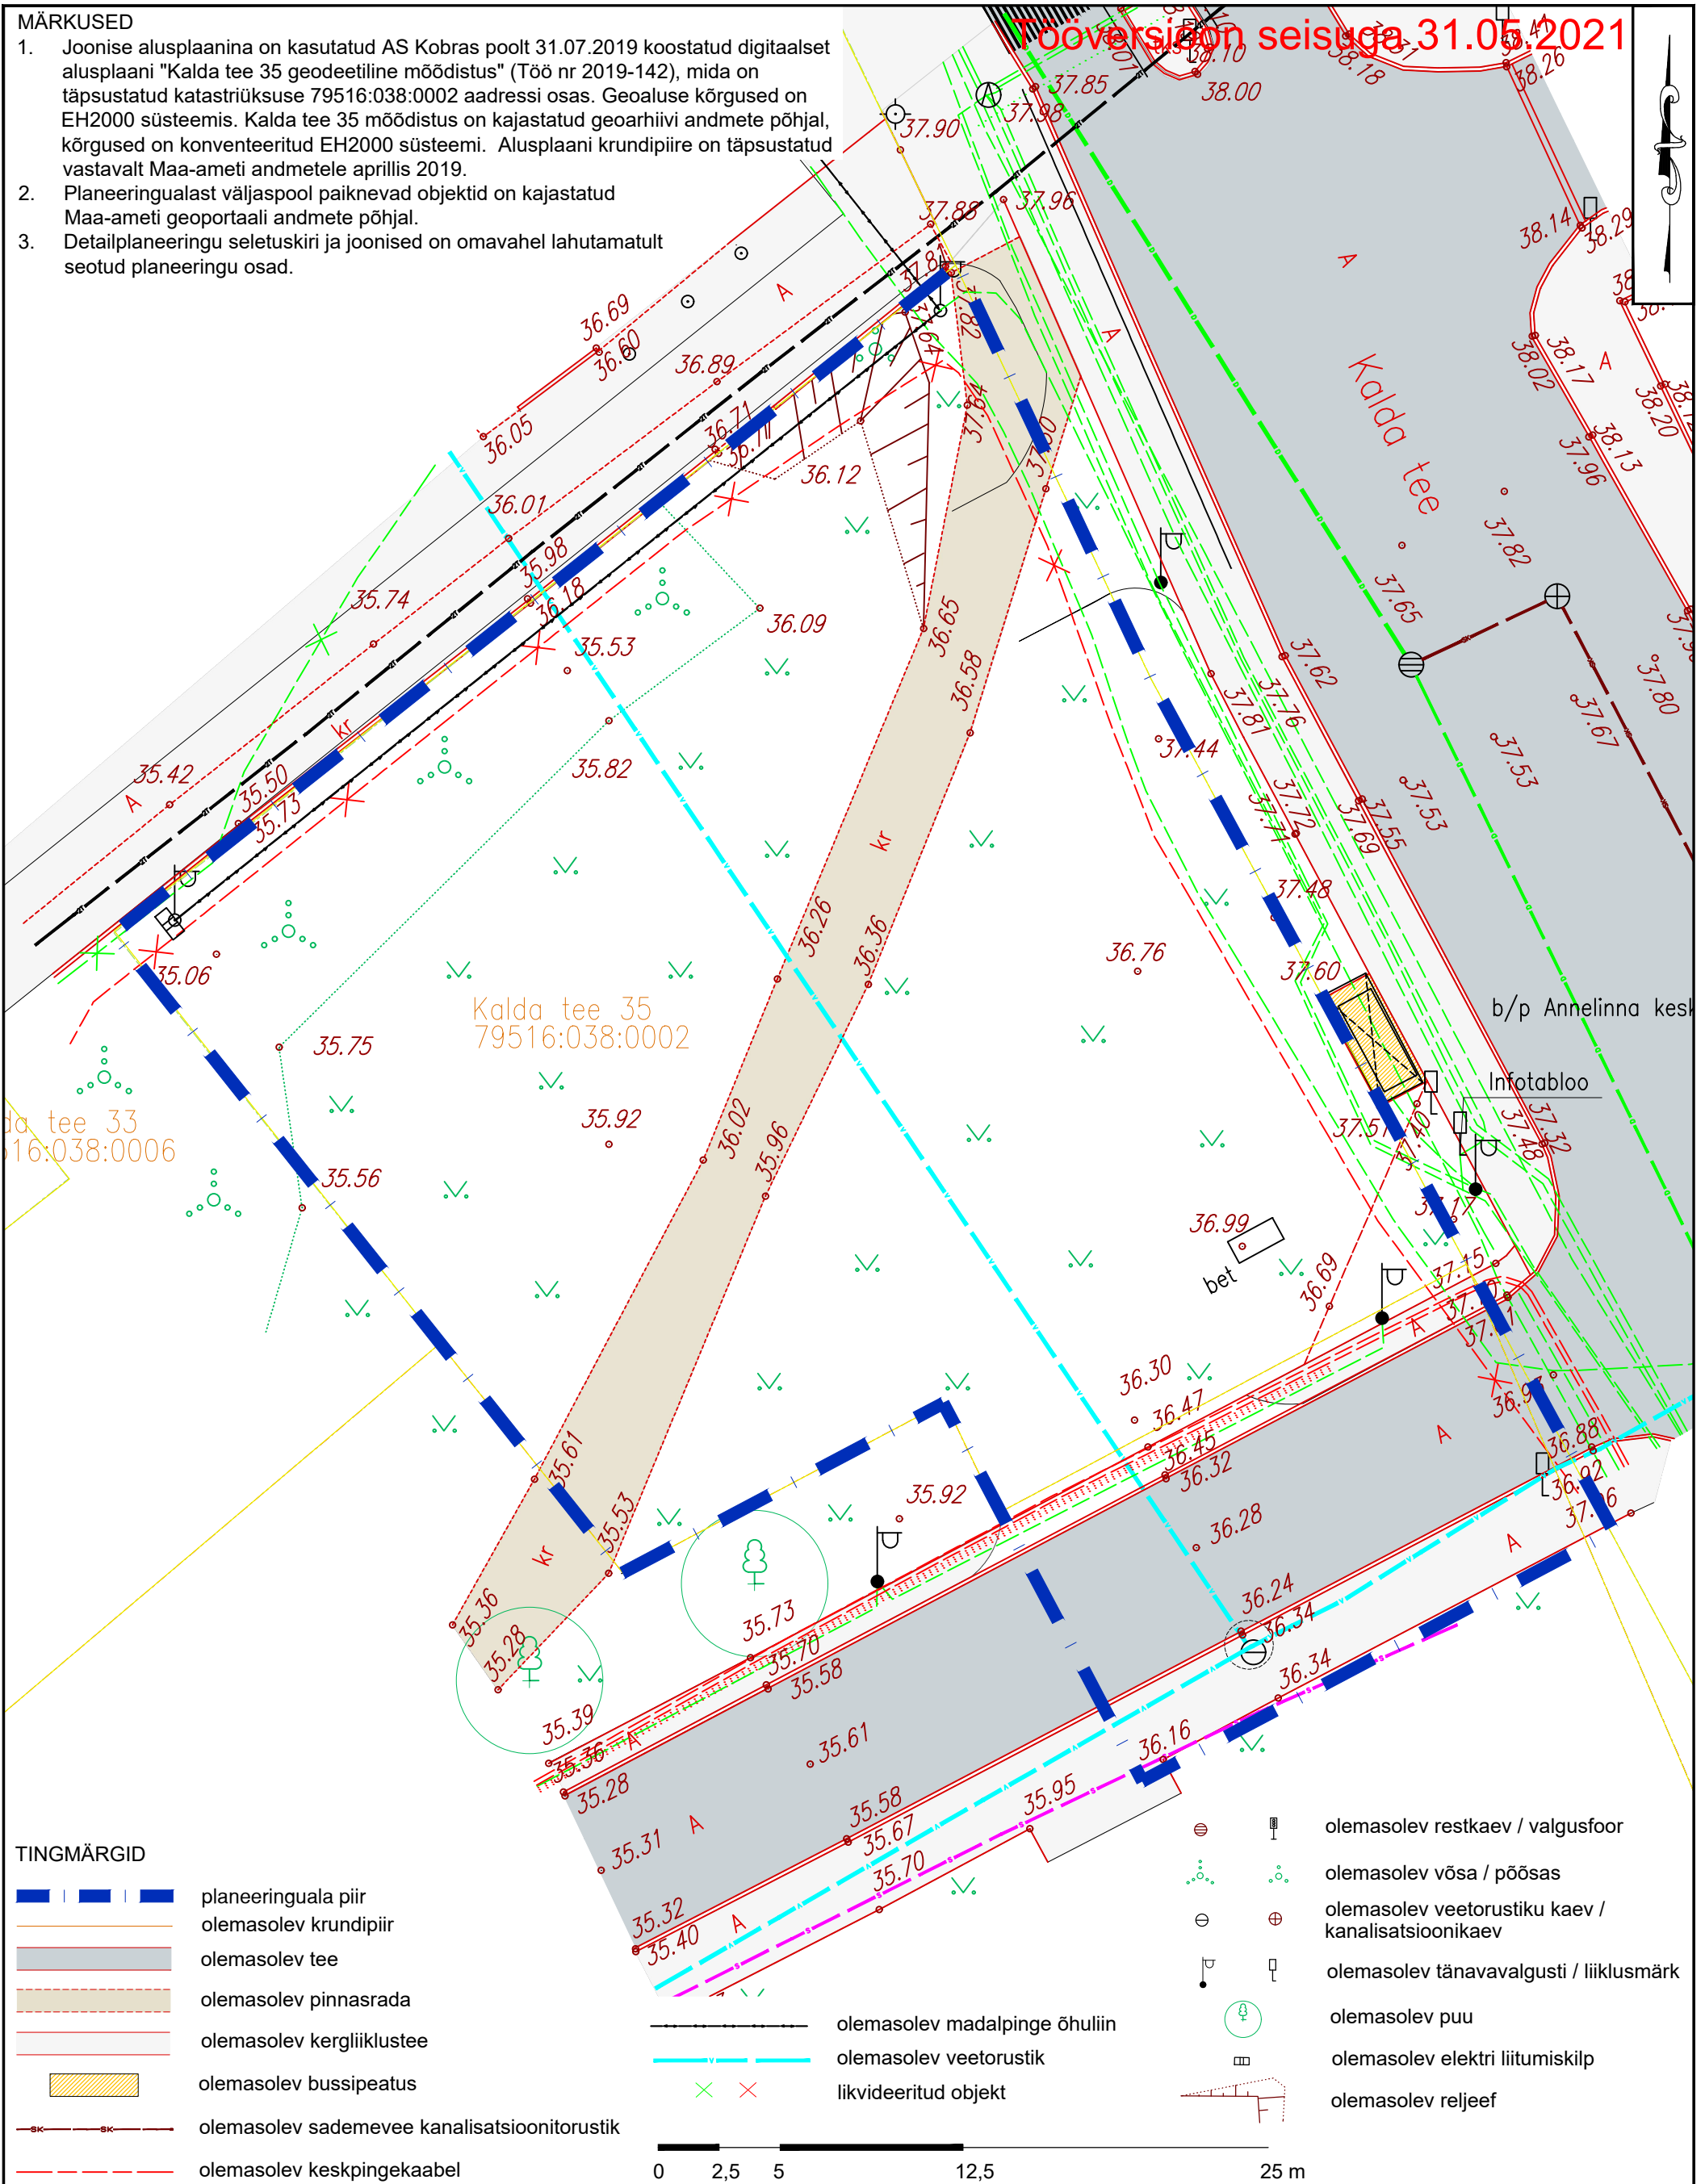

**TINGMÄRGID**

- planeeringuala piir
- olemasolev krundipiir
- olemasolev tee
- olemasolev pinnasrada
- olemasolev kergliiklustee
- olemasolev bussipeatus
- olemasolev sademevee kanalisatsioonitorustik
- olemasolev keskpingekaabel
- olemasolev madalpingekaabel
- olemasolev soojatorustik
- olemasolev drenaažitoru
- olemasolev sidekaabel
- olemasolev restkaev / valgusfoor
- olemasolev võsa / põõsas
- olemasolev veetorustiku kaev / kanalisatsioonikaev
- olemasolev tänavavalgusti / liiklusmärk
- olemasolev puu
- olemasolev elektri liitumiskilp
- olemasolev reljeef

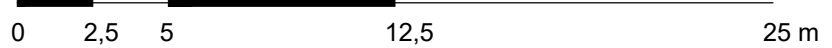

<p>Kobras AS Riia 35 www.kobras.ee tel. 7300 310 Tartu 50410 kobras@kobras.ee</p> <p>Maastikuarhitekt-planeerija Teele Nigola Planeerija assistent Silvia Türkson Kontrollija Kadri Kattai</p>		T88 tellija		OÜ ROSENKRANZ		
		T88 nimetus		KALDA TEE 35 KRUNDI JA LÄHIALA DETAILPLANEERING		
Joonise nimetus		OLEMASOLEV OLUKORD				
Kuupäev	Joonis	Jooniseid	Mõõtkaava	T88 nr	Formaat	
31.05.2021	3	5	1:250	2019-163	A3	