





Kinnisasjade piiri muutmise plaan

Tartu linn, F. R. Kreutzwaldi tn 42 (79501:005:0005) ja
Tartu linn, Friedrich Reinhold Kreutzwaldi tänav T3 (79501:007:0003)

1:500

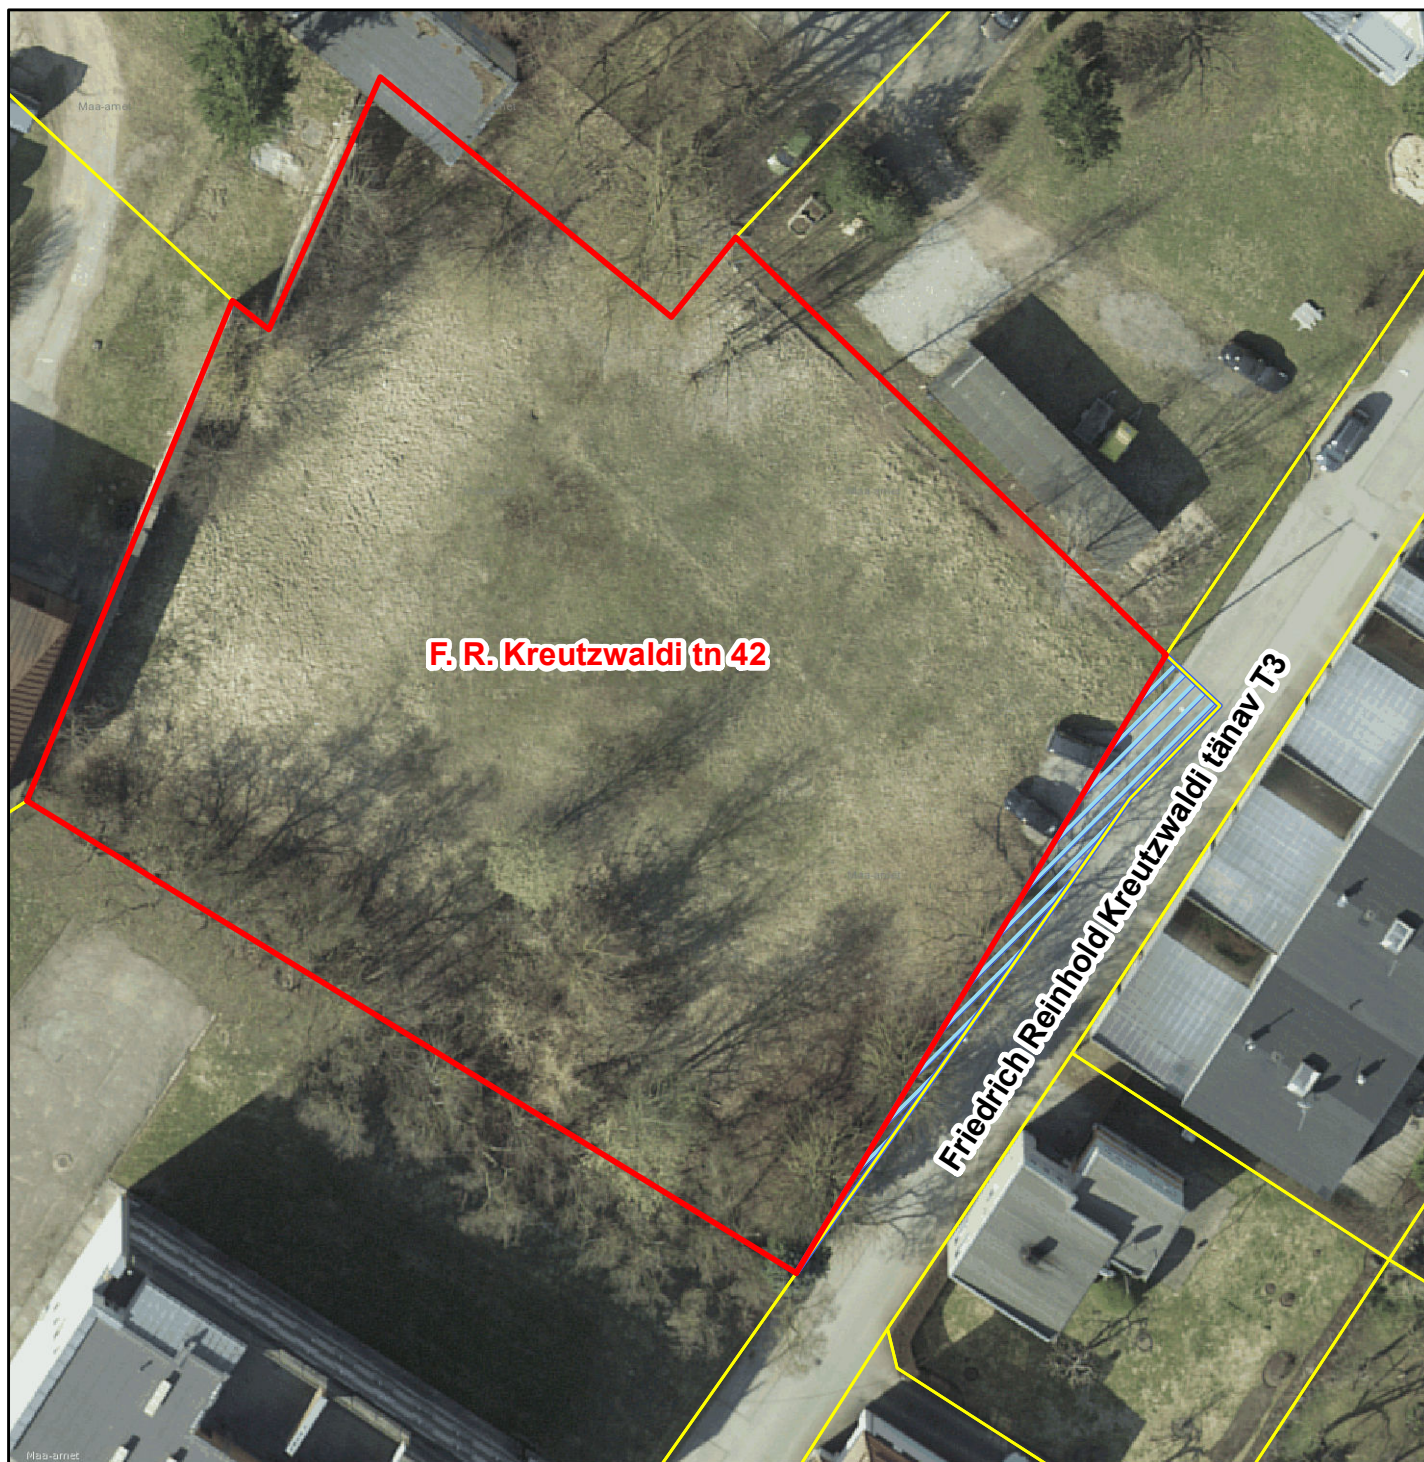

Legend

-  Kreutzwaldi tn 42 katastriüksusest eraldatav osa pindalaga ligikaudu 88 m²
-  Kreutzwaldi tn 42 uus piir
-  Olemasolev katastriüksuse piir

Koostaja: Sandra Simson
Kuupäev: 09.07.2020