


KRUNTIDE MOODUSTAMINE			
Krundi Pos nr	Krundi planeeritav pindala (m ²)	Moodustatud olevatest krundidest: aadress/olev pindala (m ²)	Lidelaosa suurus (m ²)
1	4107	A. Haava tn 26/ 2297	2244
2	3550	A. Haava 22/24/ 1907	1863
3	4675	A. Haava 16/ 3646	3550
		Anna Haava tänav T1/ 4482	4482
		A. Haava tn 26/ 2297	53
		A. Haava 22/24/ 1907	44
		A. Haava 16/ 3646	96

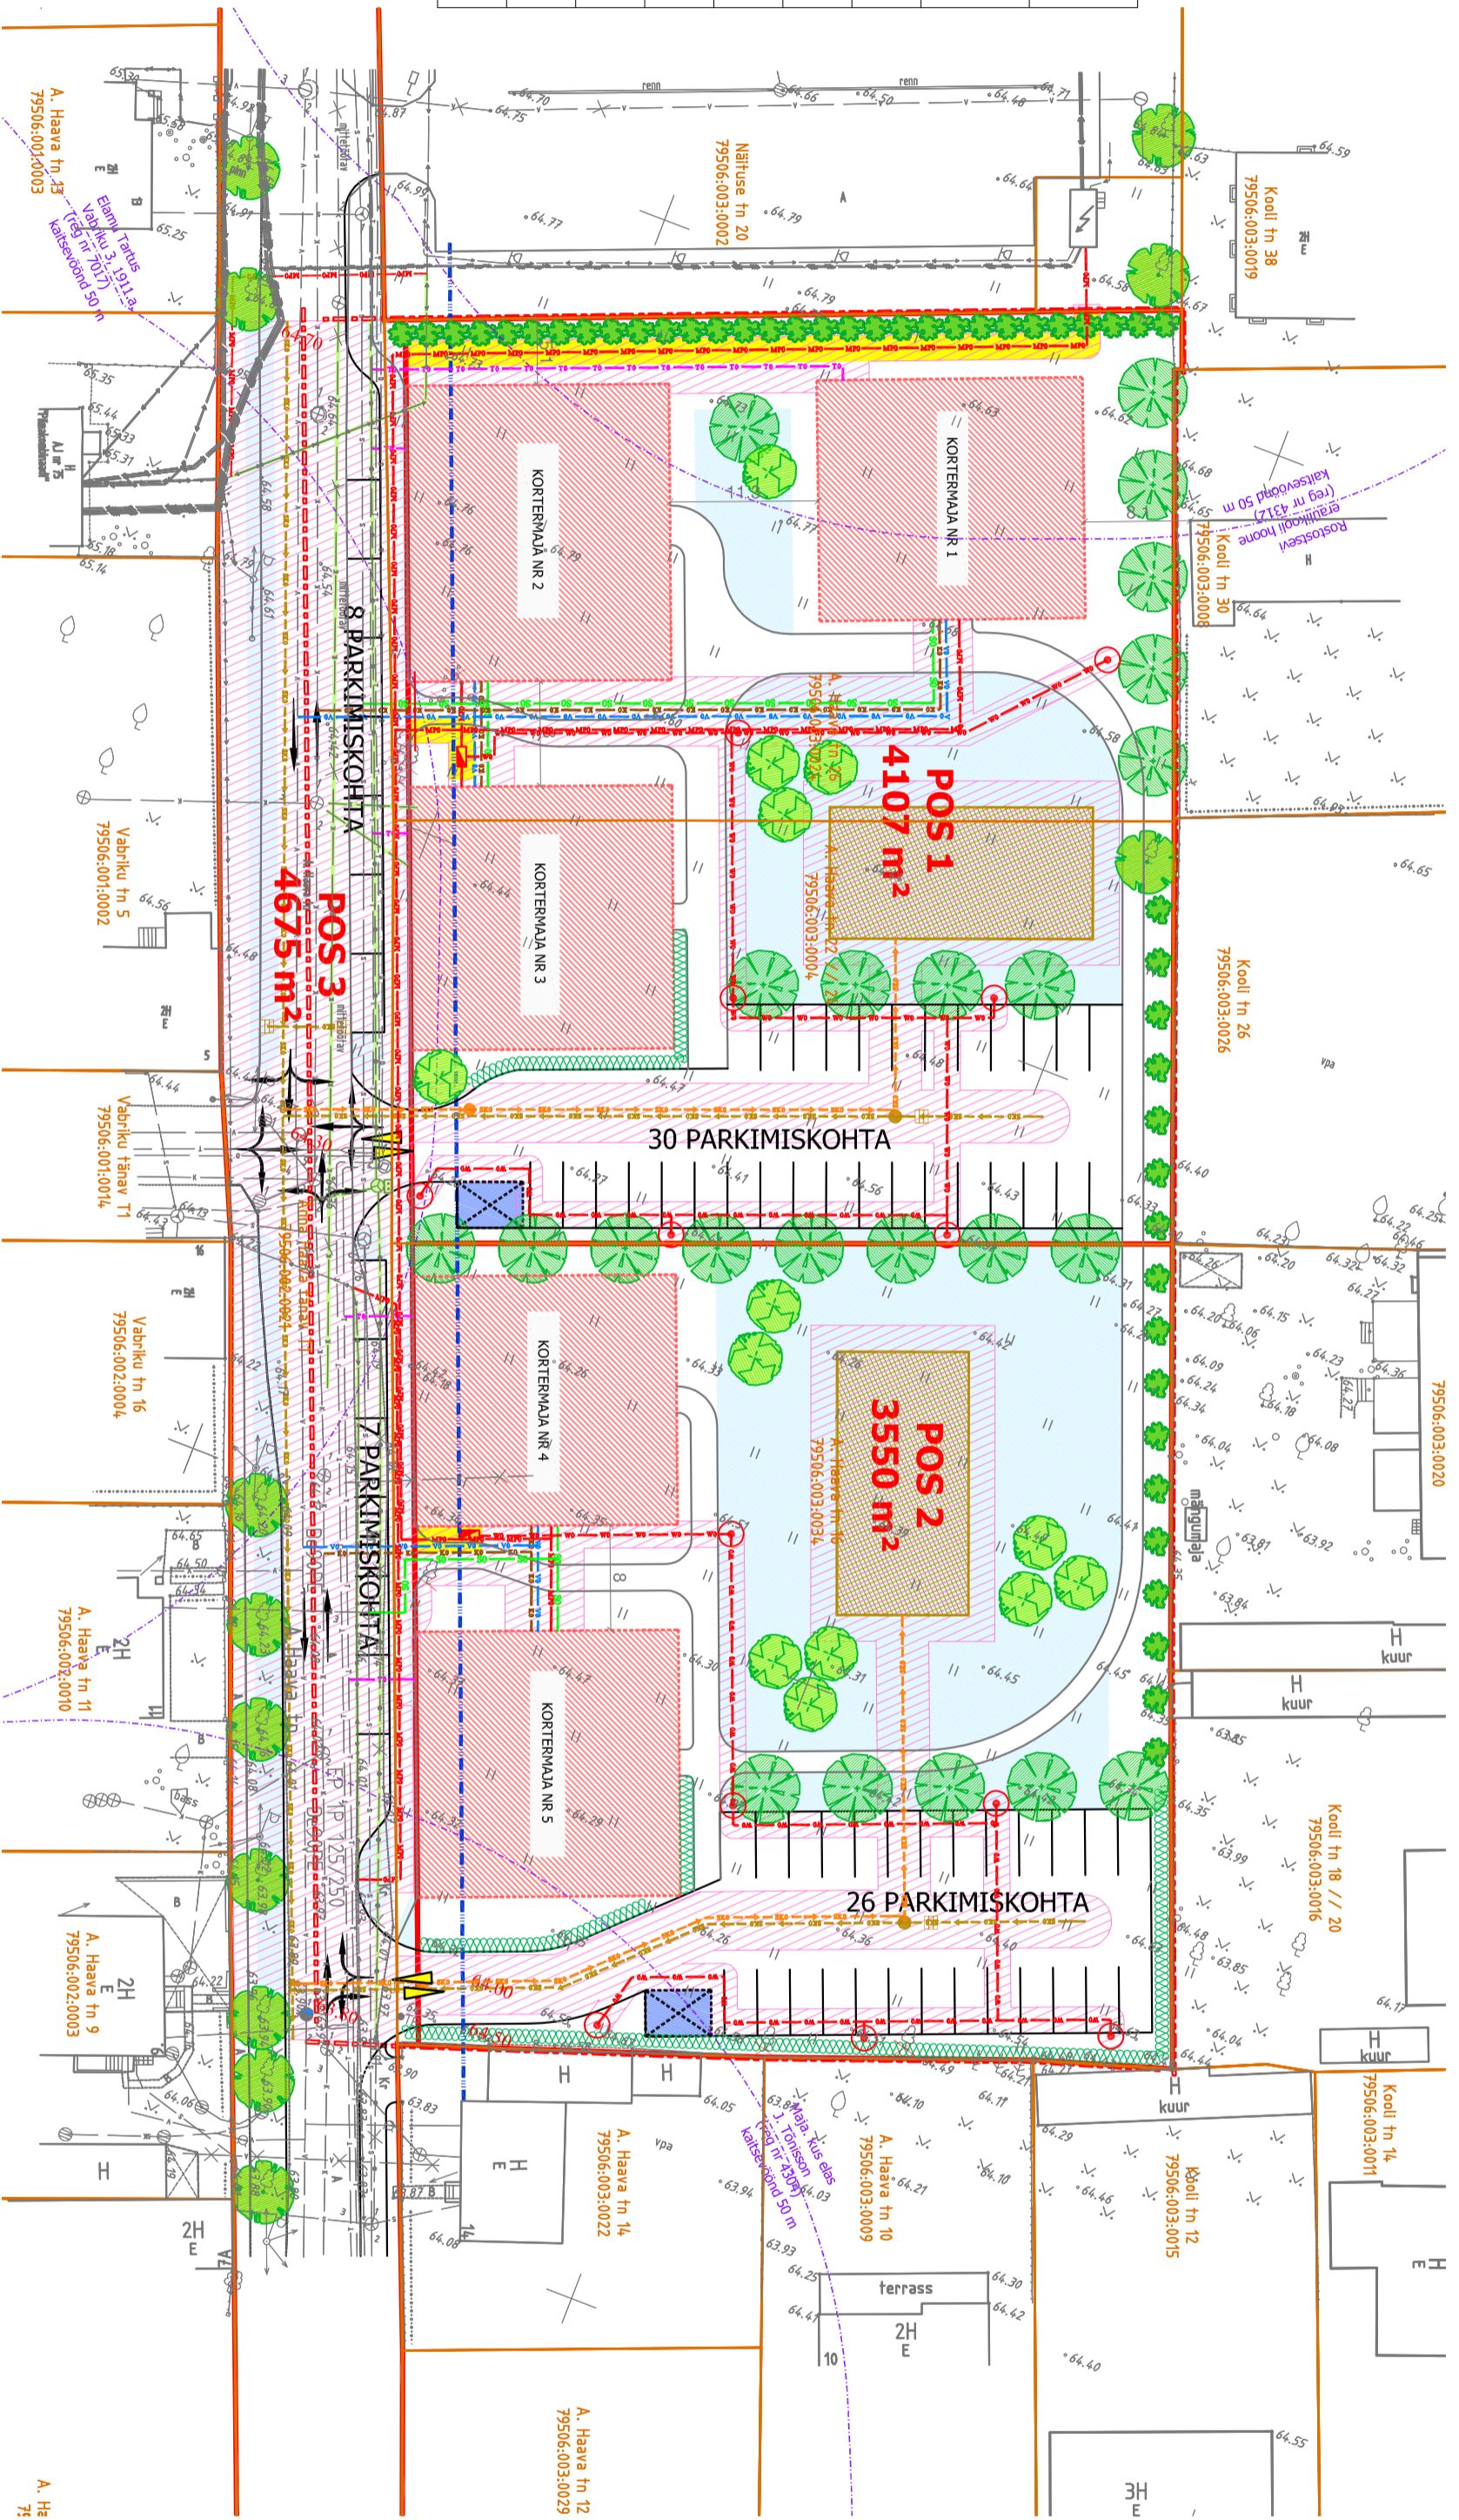

MÄRKUSED:

- Detailplaneeringu koostamisel on kasutatud Geoweb OÜ (litsents MA673, EEG000177) poolt 2010. aasta oktoobri kuus mõõdetud geodeetilist alusplaanit mõõtkavas M:1:500, t66 nr GA10023 ning AS K&H (litsents I74 MA) poolt 2010. aasta veebruarit kuus mõõdetud geodeetilist alusplaanit M:1:500, t66 nr 10G5564. Planeeringu kaardid ja seletuskiri moodustavad lahutamatu terviku.

SERVITUUTIDE SEADMISE VJADUS		
Kinnisasi/ krunt, millele n6hakse ette servituut	Kinnisasi / v6tguvaldaja, mille/ kelle kasuks on ette n6htud servituut	M6rkus
Pos 1	Eesti Energia AS	Planeeritud elektrikaabel
Pos 2	Eesti Energia AS	Planeeritud elektrikaabli ja h6tuniskilbi isiklik kasutus6igus
Pos 2	Eesti Energia AS	Planeeritud elektrikaabli ja h6tuniskilbi isiklik kasutus6igus

TINGM6RGIID

- PLANEERITAVA ALA PIIR
- OLEMASOLEV KRUNDIPIIR
- PLANEERITUD KRUNDIPIIR
- PLANEERITUD HOONESTUSALA
- PLANEERITUD J66TMEMAJA ASUKOHT
- S6LLITATAV PUU
- PLANEERITUD PUU
- PLANEERITUD P66SAS
- PLANEERITUD HEKK
- PLANEERITUD MOTOR66NDUKI J66RDEP66S KRUNDILE
- PLANEERITUD LIIKLUSSUND
- RIIKLIKU KAITSE ALL OLEVA KULTUURIM66LESTISE KAITSEV66ND 50 M
- PLANEERITUD HOONE P66HIKEHANDI EHTTUSOON
- LIKVIDEERITAV OBIEKT
- OLEMASOLEV SIDEKABEL
- OLEMASOLEV VEETORU / H66DRANDIKAEV
- OLEMASOLEV REOVEE KANALISATSIOONITORU
- OLEMASOLEV S66DEMEVEE KANALISATSIOONITORU
- OLEMASOLEV K66G66TTETORU
- OLEMASOLEV ELEKTRIKAABEL
- LIKVIDEERITAV TEHNOV66RK
- PLANEERITUD MADALPINGE ELEKTRIKAABEL
- PLANEERITUD VALGUSTUSKABEL / VALGUSTI
- PLANEERITUD SIDEKABEL
- PLANEERITUD VEETORU
- PLANEERITUD REOVEE KANALISATSIOONITORU
- PLANEERITUD K66G66TTETORU
- PLANEERITUD S66DEMEVEE KANALISATSIOONITORU / RESTKAEV / OLIP66UDUR
- AUT66TNE PLANEERITUD S66DEMEVEE KANALISATSIOONITORU / OLIP66UDUR
- PLANEERITUD S66DEMEVEE MAASSE IMMUTAMISE ALA
- TEHNOV66RIGU KAITSEV66ND
- PLANEERITUD SERVITUUDIALA
- PLANEERITUD LUME LADUSTAMISE/ -VALLITAMISE ALA
- PLANEERITUD MAAPINNA K66RGUS

veeprojekt

MAASTIKUARKHITEKTID

Pikk 12, 51009 Tartu, Tel. 7 409 361, Faks 7 409 367

Zoologiteerija Toomas Koooskora

Projektijuhid Rutt S66ti

Tartu Linnavalitsus

A. Haava tn 16, A. Haava tn 22/24 ja A. Haava tn 26

kruntide detailplaneering

Maakasutus, kitsendused ja tehnoV66rgud

Kaardid: 25.04.2011, M66st: 1:500, T666 nr: 22-10, Kaart nr: 5, LK: 37