


- Katastriüksuse piir
- Koormatav ala ca 1151 m<sup>2</sup>
- KP kaabel (kaitsevöönd 1 meetrit äärmisest kaablist)
- MP kaabel (kaitsevöönd 1 meetrit äärmisest kaablist)
- Liitumis- ja jaotuskilp (kaitsevöönd 2 meetrit äärmisest kaablist)
- Alajaam (kaitsevöönd 2 meetrit äärmisest kaablist)

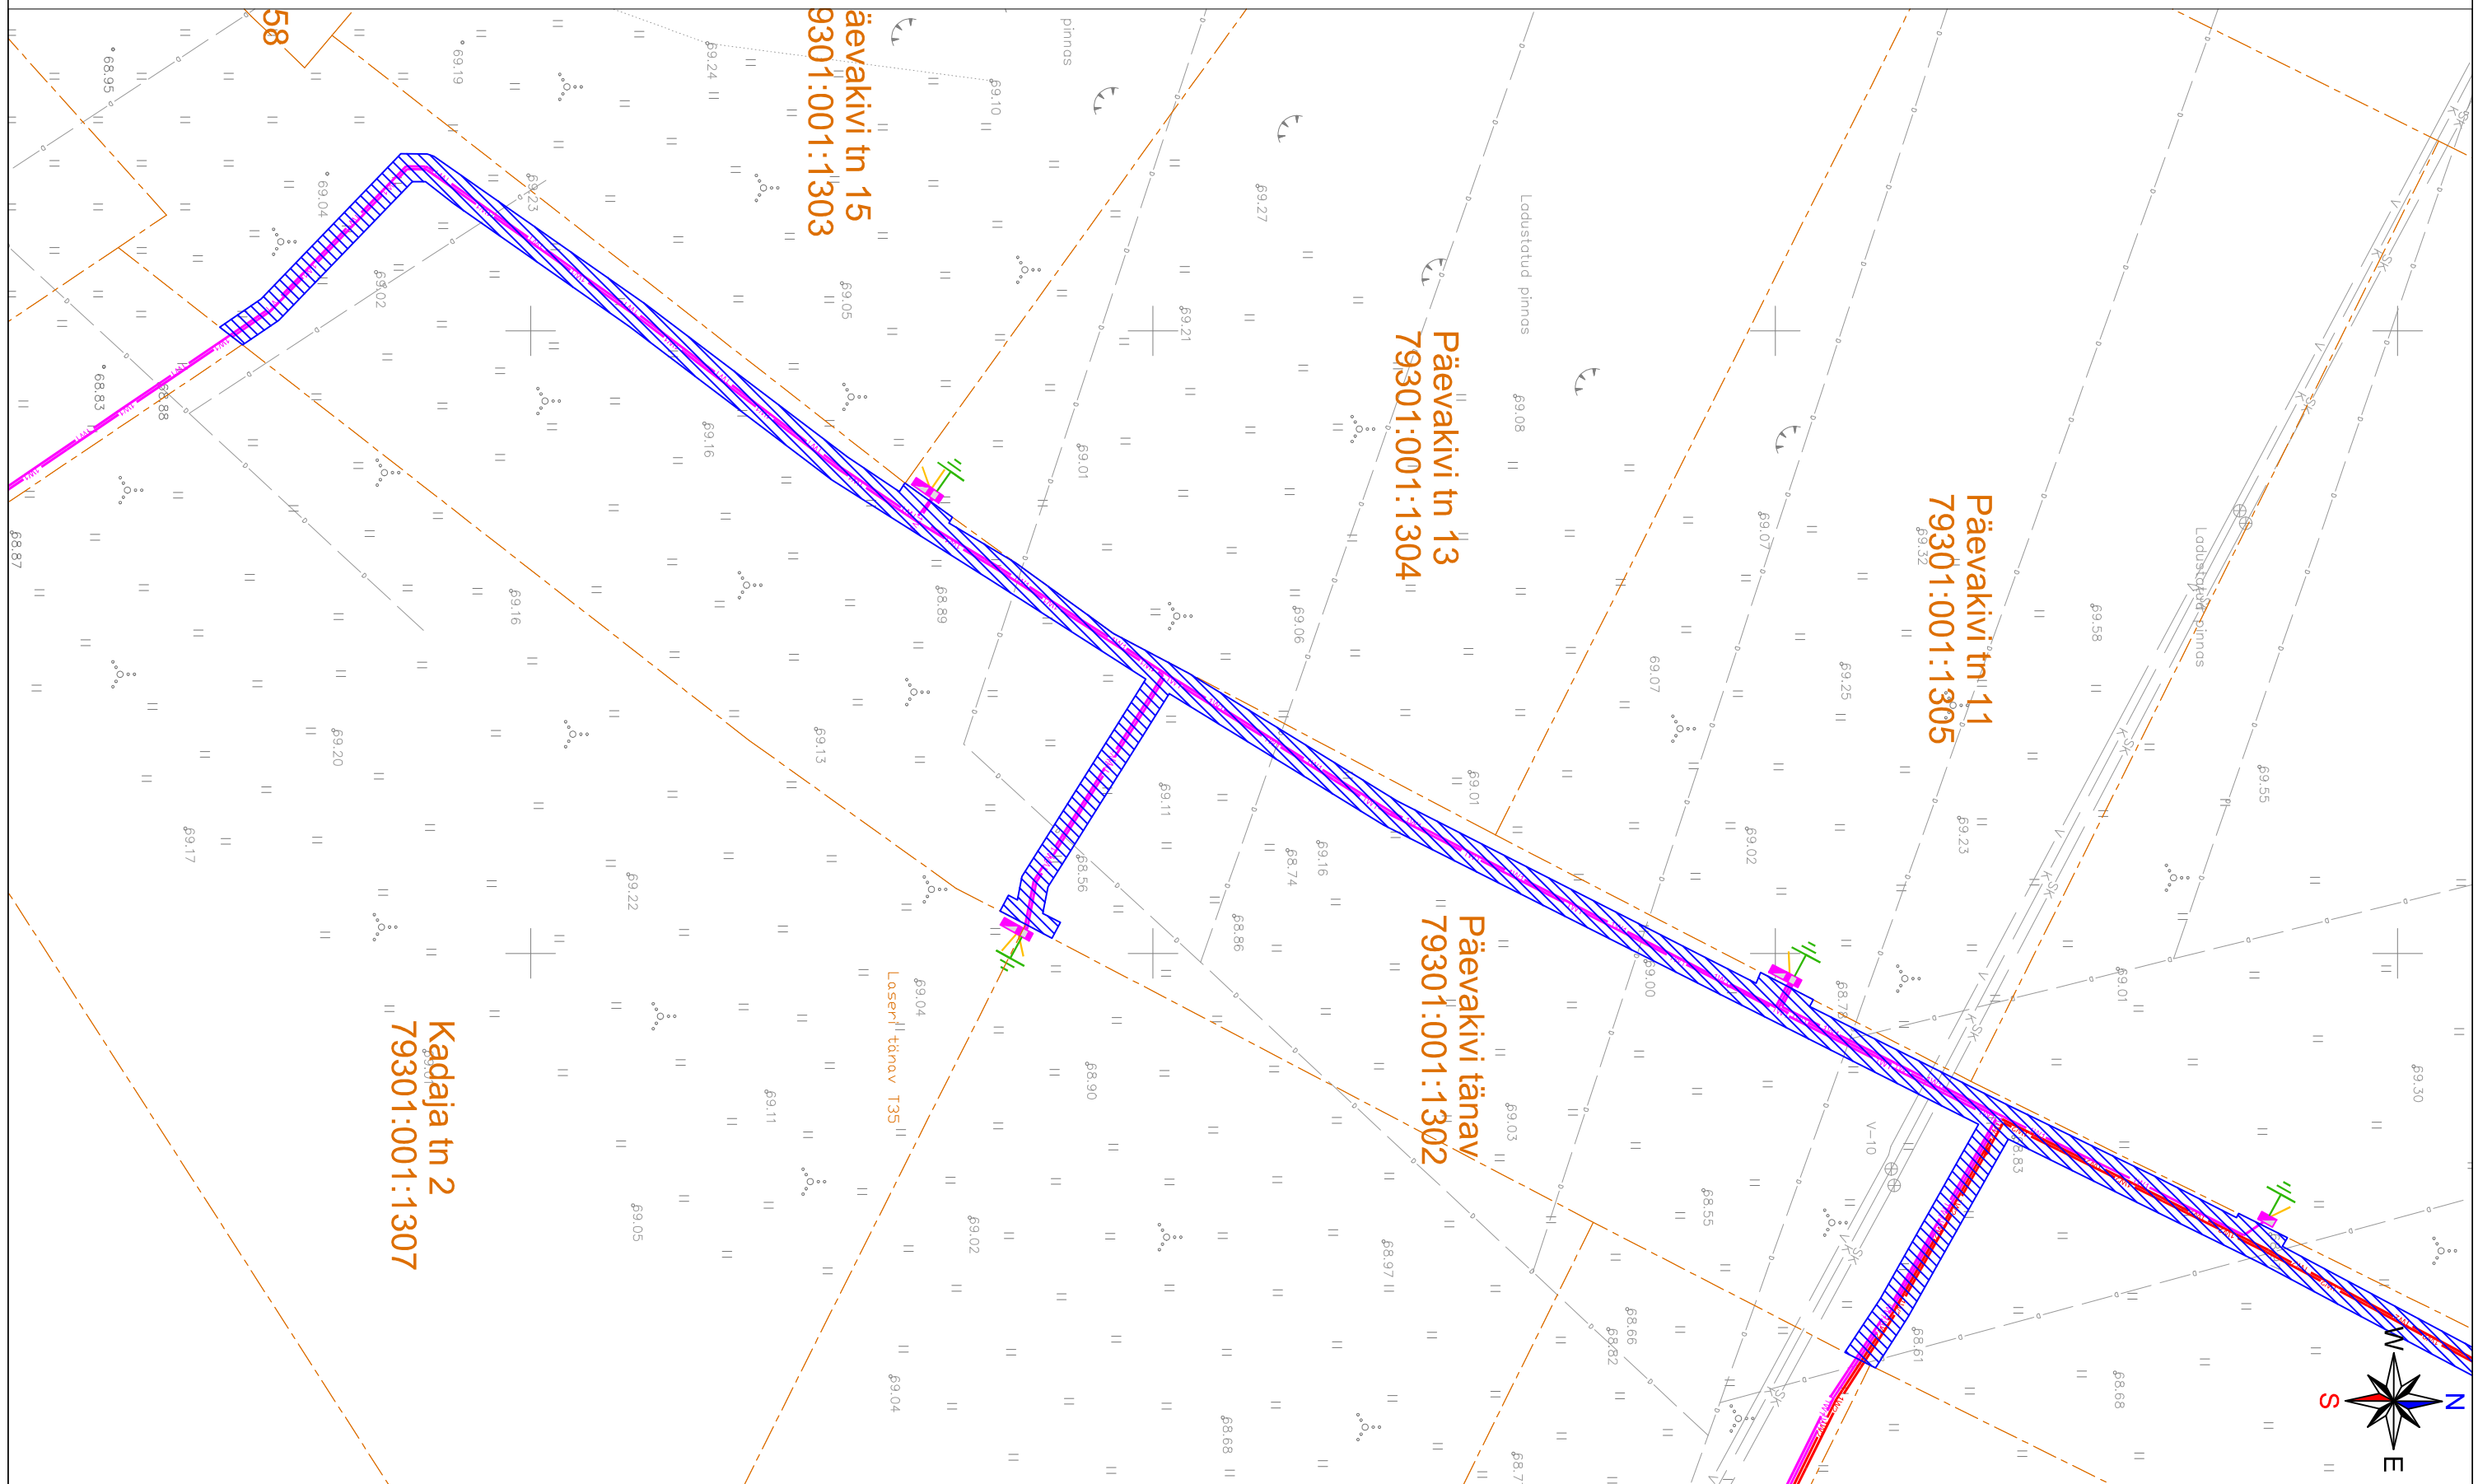

- Katastriüksuse piir
- Koormatav ala ca 1151 m<sup>2</sup>
- KP kaabel (kaitsevöönd 1 meetrit äärmisest kaablist)
- MP kaabel (kaitsevöönd 1 meetrit äärmisest kaablist)
- Liitumis- ja jaotuskilp (kaitsevöönd 2 meetrit äärmisest kaablist)
- Alajaam (kaitsevöönd 2 meetrit äärmisest kaablist)