Põhja pst 2a krundi detailplaneering

Tehnovõrgud

Leppemärgid (dendroloogiline hinnang):

- Oluline puu, põõsas/hekk/võsa/puude rühm (III klass)
- Surnud puu (V klass)
- 1 — Haljastusliku objekti nr (nr on tärniga, kui geodeetilisel alusplaanil puu puudub)
- KsA — Puittaime nimetuse lühend
- Puu juurekaitsevöönd

Puittaimede nimed ja lühendid:

- Hb - harilik haab
- KsA - arukask
- KsS - sookask
- KsK - kuldkask
- Bp - berliini pappel

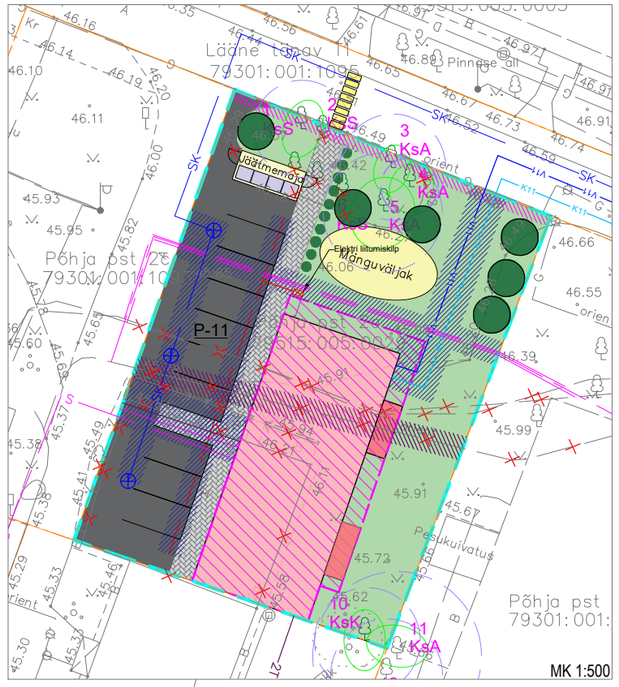

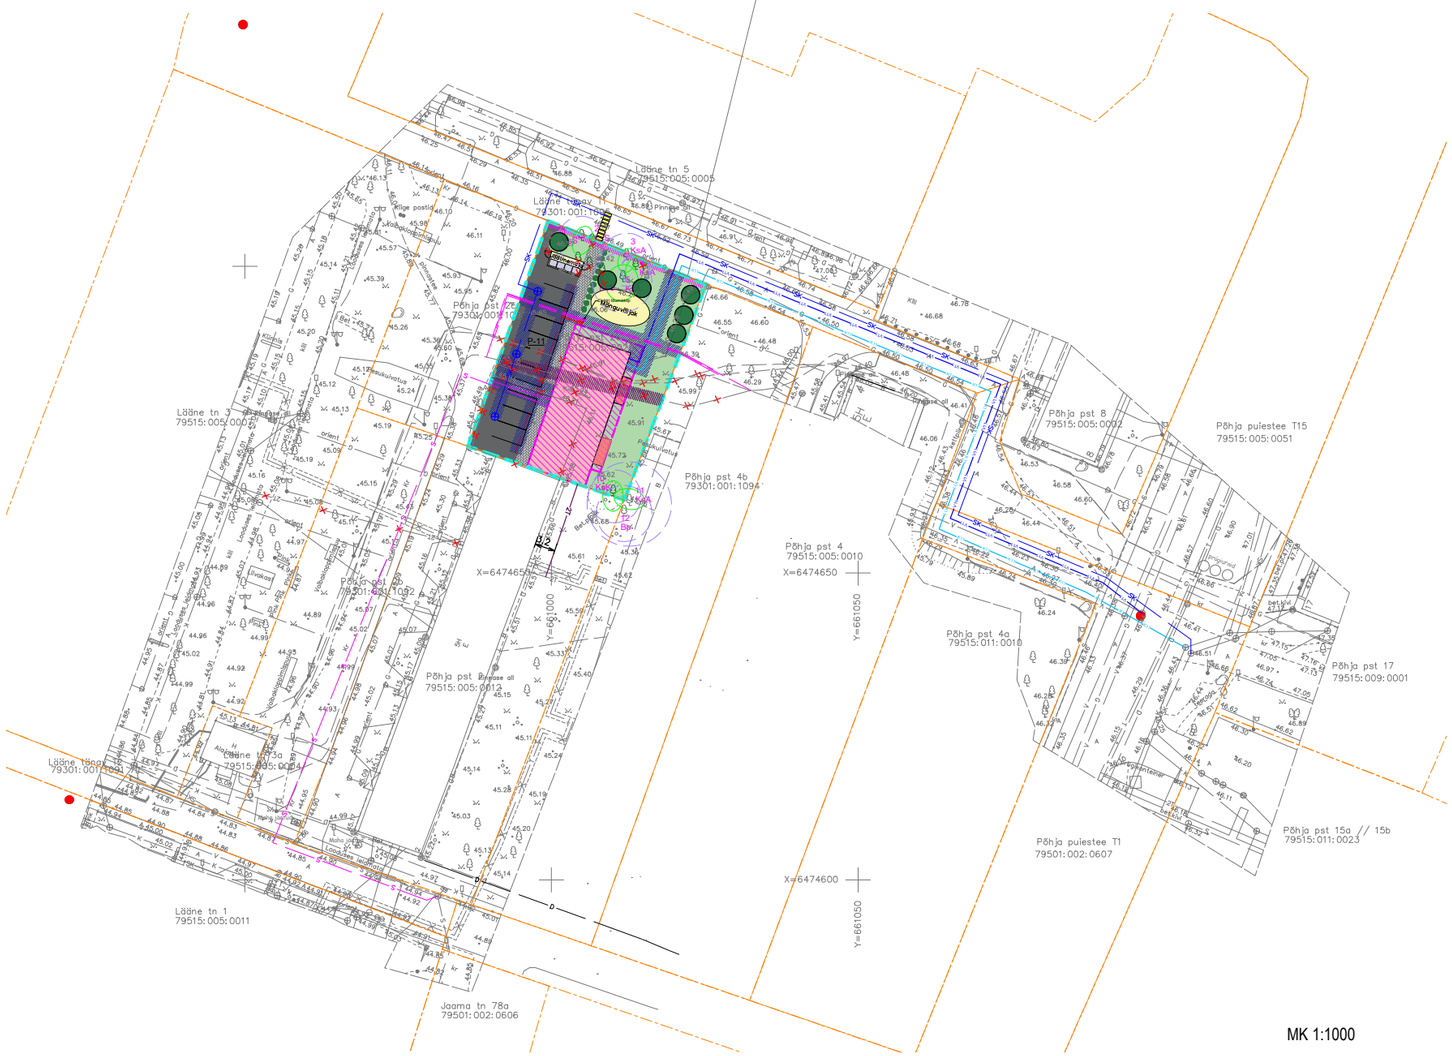

N

Leppemärgid:

- Planeeritud hoonestusala
- Võimalik hoone asukoht
- Võimalik rõdu asukoht
- Likvideeritav objekt
- Olemasolev hoone
- Planeeritud haljasala võimalik asukoht
- Planeeritud könnitee võimalik asukoht
- Planeeritud parkimisala võimalik asukoht
- Olemasolev katastriüksise piir
- Tuletõrje veevõtukoht
- Planeeritud kõrghaljastus
- Planeeritud madalhaljastus
- Planeeringuala piir
- P-11 — Planeeritud sõiduautode võimalik parkimiskohtade arv
- Planeeritud ülekäiguraja võimalik asukoht
- Planeeritud elektriliitumiskilp
- Elektripaigaldise kaitsevöönd
- Gaasipaigaldise kaitsevöönd

Olemasolevad tehnovõrgud

- G — Gaasitorustik
- Keskpinge kaabel
- Gaasikape
- SK — Sadeveetoru ja-kaev
- T — Kaugküttetoru
- Madalpinge õhuliin ja post
- D — Drenaaž ja kaev
- Madalpinge maakaabelliin
- S — Sidekaabel
- K — Kanalisatsioon
- V — Veetrass

Rajatavad tehnovõrgud

- K11 — Kanalisatsioonitrass
- V11 — Veetrass
- Elektriauto laadimis-taristu valmidus
- SK — Sadeveetoru
- 2T — Kaugküttetoru
- Keskpinge kaabel
- S — Sidekaabel
- Planeeritavate tehnovõrkude kaitsevöönd

Märkused:

1.Detailplaneeringuga jooniste juurde kuulub lahutamatu osana detailplaneeringu seletuskiri.
2.Detailplaneeringuala topo-geodeetiline alusplaan mõõtkavas 1:500 on koostatud Geodeesia OÜ poolt 21.04.2023, töö nr GE-3777.
Koordinaadid L-Est süsteemis, kõrgused EH2000 süsteemis.
3.Rajatiste (parkimiskohad, jalgrattaparklad, haljastus, jäätmemaja vms) asukohad võivad projekteerimise käigus täpsustada, kuid peavad vastama planeeringuga määratud põhimõtetele.
4. Planeeringuala piir kattub olemasoleva katastripiiriga.

KITSENDUSED / SERVITUUDIVAJADUSED

- Elektrikaablile teljest mõlemale poole ulatusega 1m valdaja kasuks;
- Gaasitrassi teljest ulatusega 1m valdaja kasuks.

NB! KÕIK TRASSIDE SERVITUUDIVAJADUSE TÄPSUSTATAKSE PROJEKTEERIMISE ETAPIS!

Objekt	**Põhja pst 2a krundi detailplaneering, Tartu**
Joonis	**Tehnovõrgud**
Tellija	Abemark OÜ
Planeeringu koostamise korraldaja	Tartu Linnavalitsus
Projekti nimetus	**Põhja pst 2a krundi detailplaneering**
Arhitekt	Tiit Sild, Karina Burešina

Joonise nr. **4**
Kuupäev **27.10.2023**
Mõõtkava **1:1000 ja 1:500**
Töö nr. **DP-21-025**

Projektijuht
Tiit Sild
tiit@sportsport.ee +372 55601425

Sport OÜ reg nr 11497937 Lepiku tn 3-2, Tartu 51007, Eesti info@sportsport.ee MTR EEP001414

SPORT