


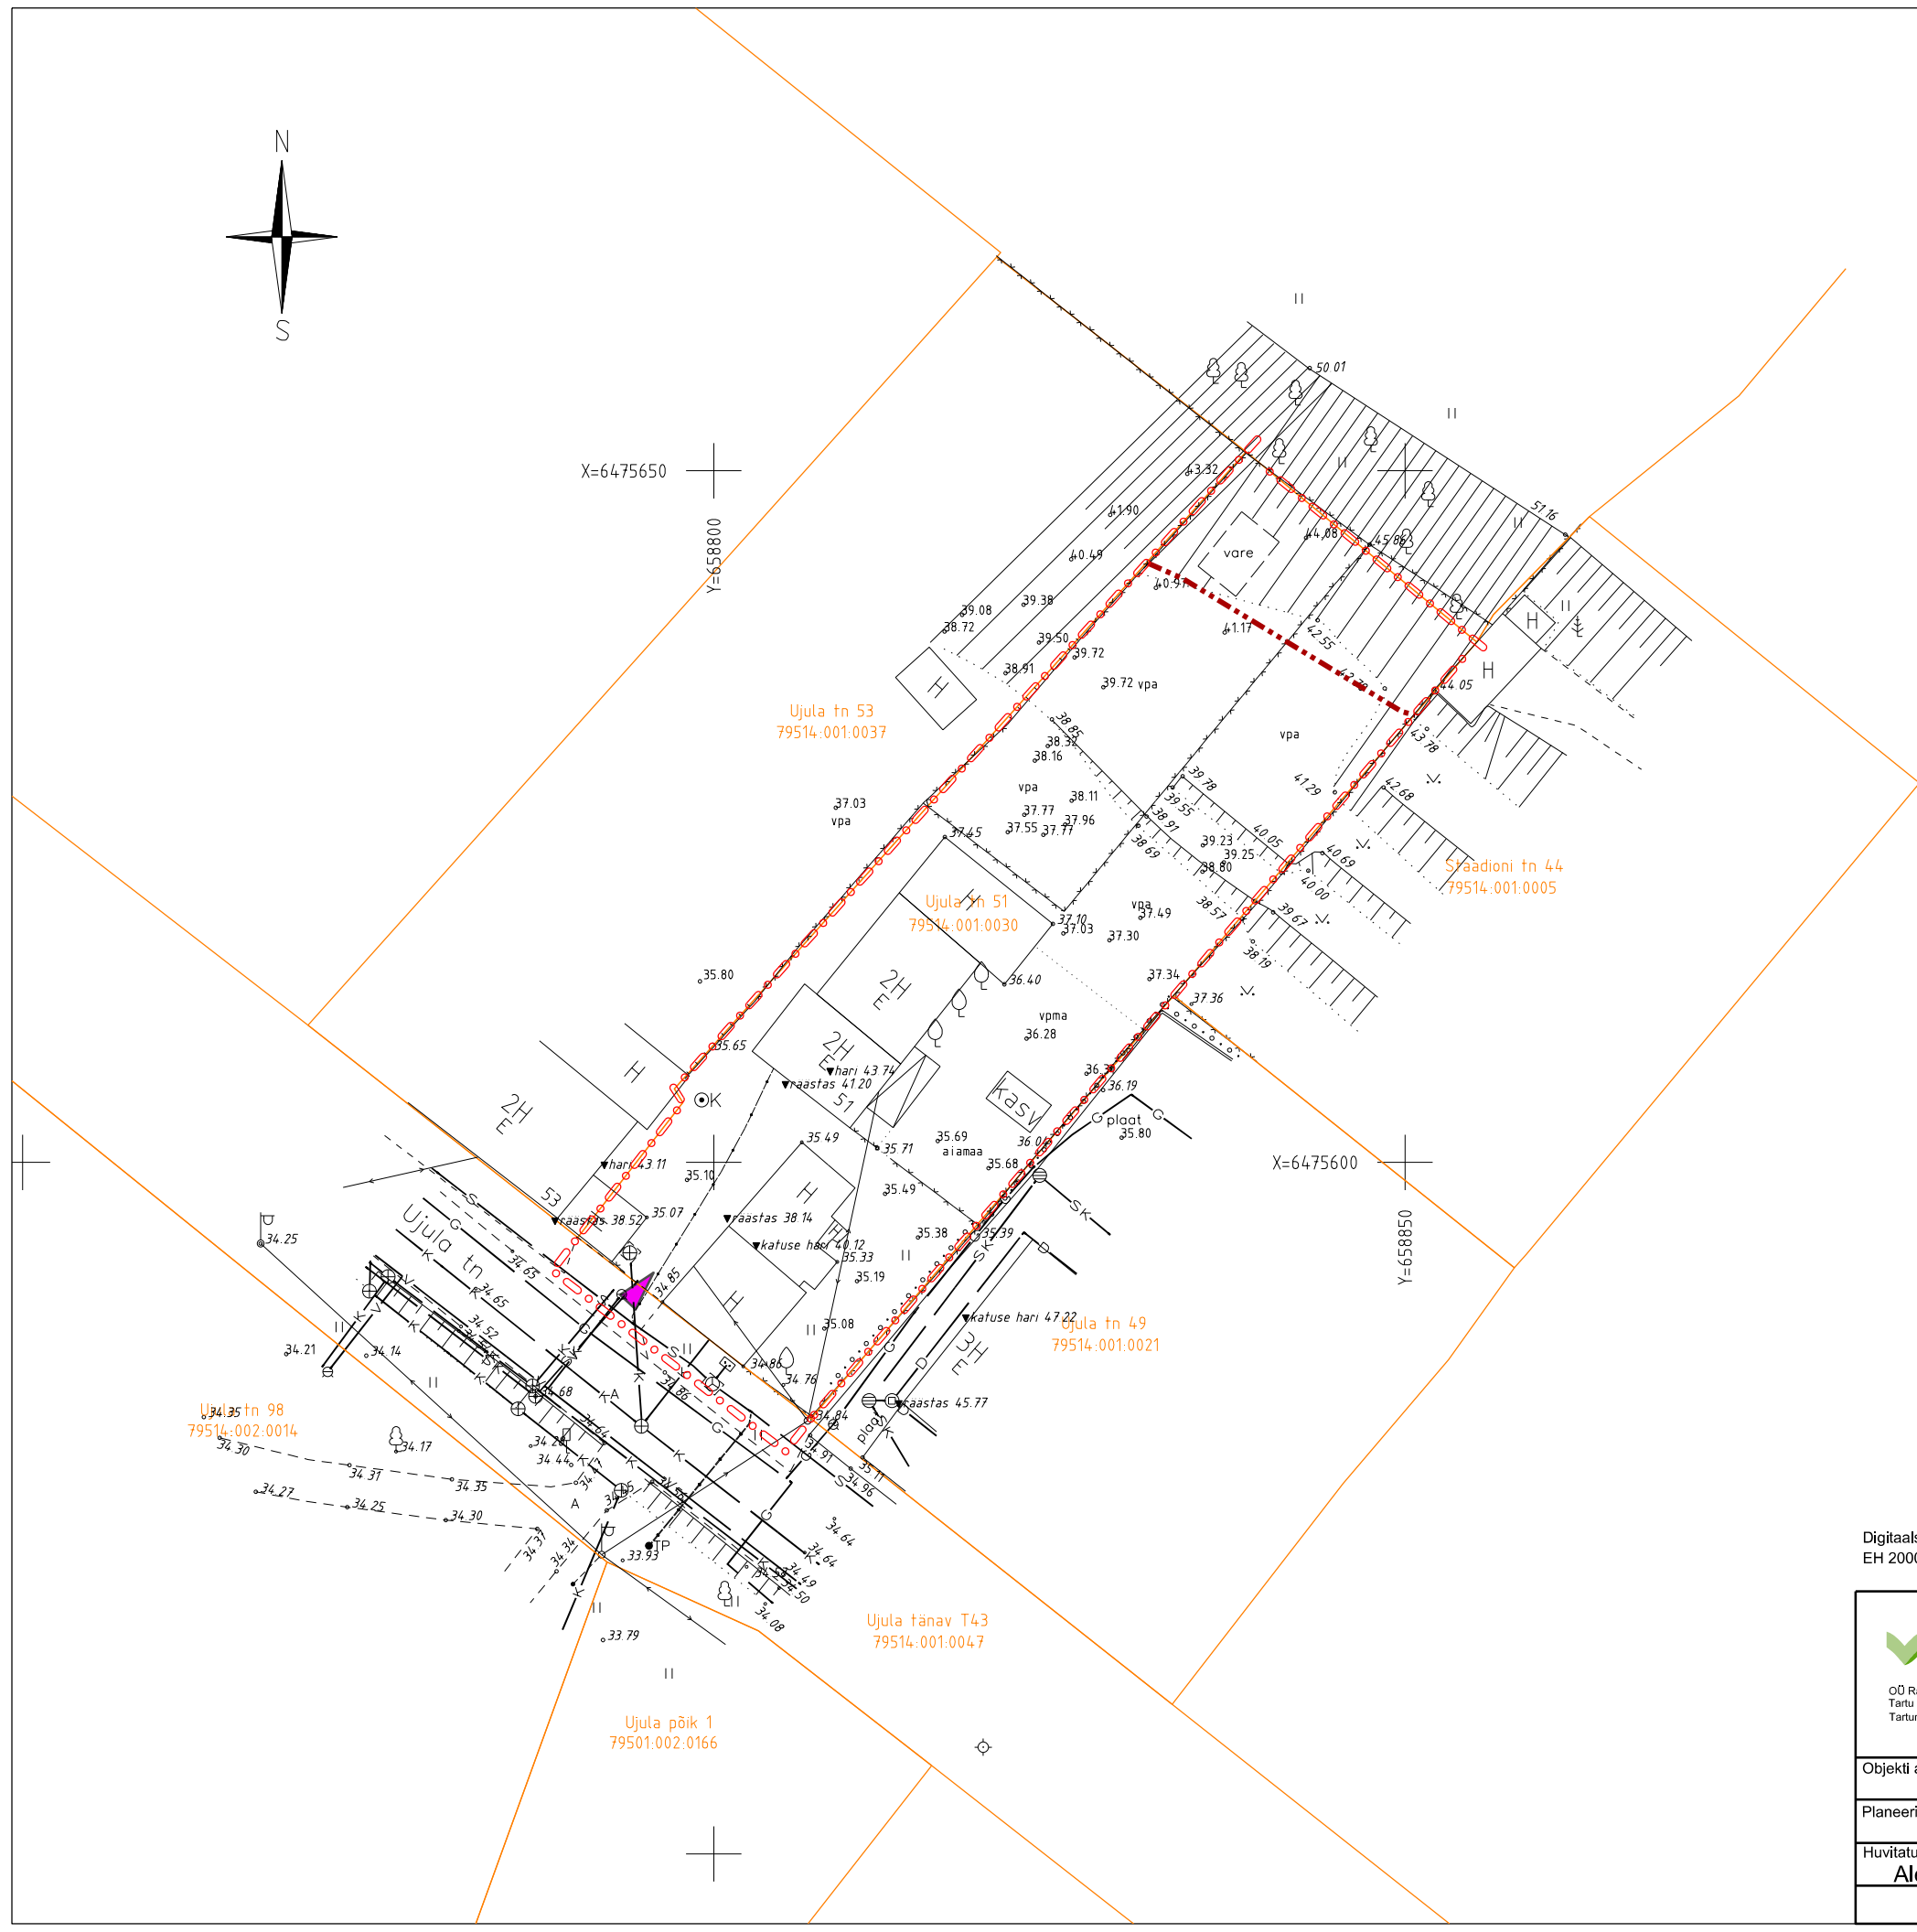

X=6475650  
Y=658800

X=6475600  
Y=658850



**LEPPEMÄRGID:**

- planeeringuala piir
- olemasoleva katastrirüksuse piir
- sõidukite juurdepääs kinnistule
- ehitismälestise nr. 7082, haiglahoone kaitsevöönd (50m)
- olemasolev kanalisatsioonitorustik
- olemasolev veetorustik
- olemasolev gaasitorustik
- olemasolev sidekaabel
- olemasolev elektri madalpingeliin

Digitalse geodeetilise alusplaani mõõtkavas 1:500 mõõdistas Metricus OÜ 2017a.oktoobris (töö nr 17G7926), kõrgussüsteem BK 77. EH 2000 kõrgussüsteemi ümberarvutus teostatud 17.05.2019 (OÜ Metricus)

<p>OÜ Raid Invest Tartu vaki Mõistatse Kõla Kõrval Tartumaa 60519</p> <p>Tel: +372 5109000 E-post: karh@raidinvest.ee www.raidinvest.ee</p>		<h2 style="text-align: center;">Ujula tn 51 krundi detailplaneering</h2>	
Objekti asukoht: <b>Tartu linn</b>		Joonise nimetus:	
Planeerija: <b>Karin Raid</b>	Alkirt:	Kuupäev: <b>08.12.2020</b>	<b>OLEMASOLEV OLUKORD</b>
Huvitatud isik: <b>Aleksandr Tartu</b>			
	Mõõtkava: <b>1: 500</b>	Töö nr : <b>66/18</b>	Joonise nr : <b>3</b>