



 

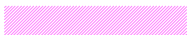

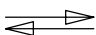






Põhja pst 2a krundi detailplaneering

Olemasolev olukord

 




Leppemärgid:

-  Planeeringuala piir
-  Olemasolev hoone
-  Olemasolev haljasala
-  Olemasolev katastriüksuse piir
-  Olemasolev asfaltkate
-  Ekekspeaigaldise kaitsevöönd
-  Gaasipaigaldise kaitsevöönd
-  Olemasolev kõrghaljastus
-  Olemasolevad liiklusuunad
-  Olemasolev juurdepääs planeeringu alale
-  Jalakäijate peamised liikumisteed
-  Tuletõrje veevõtukoht






Olemasolevad tehnovõrgud


-  Gaasitorustik
-  Keskpinge kaabel
-  Sadeveetoru ja-kaev
-  Kaugkütetoru
-  Madalpinge õhuliin ja post
-  Drenaaž ja kaev
-  Madalpinge maakaabelliin
-  Sidekaabel
-  Kanalisatsioon
-  Veetrass

Leppemärgid (dendroloogiline hinnang):

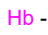-  Oluline puu, põõsas/hekk/võsa/puude rühm (III klass)
-  Surnud puu (V klass)
-  Haljastusliku objekti nr (nr on tärniga, kui geodeetilisel alusplaaniil puu puudub)
-  Puittaimede nimetuse lühend
-  Puu juurekaitsevöönd

Puittaimede nimed ja lühendid:

-  Hb - hariilik haab
-  KsA - arukask
-  KsS - sookask
-  KsK - kuldkaask
-  Bp - berliini pappel

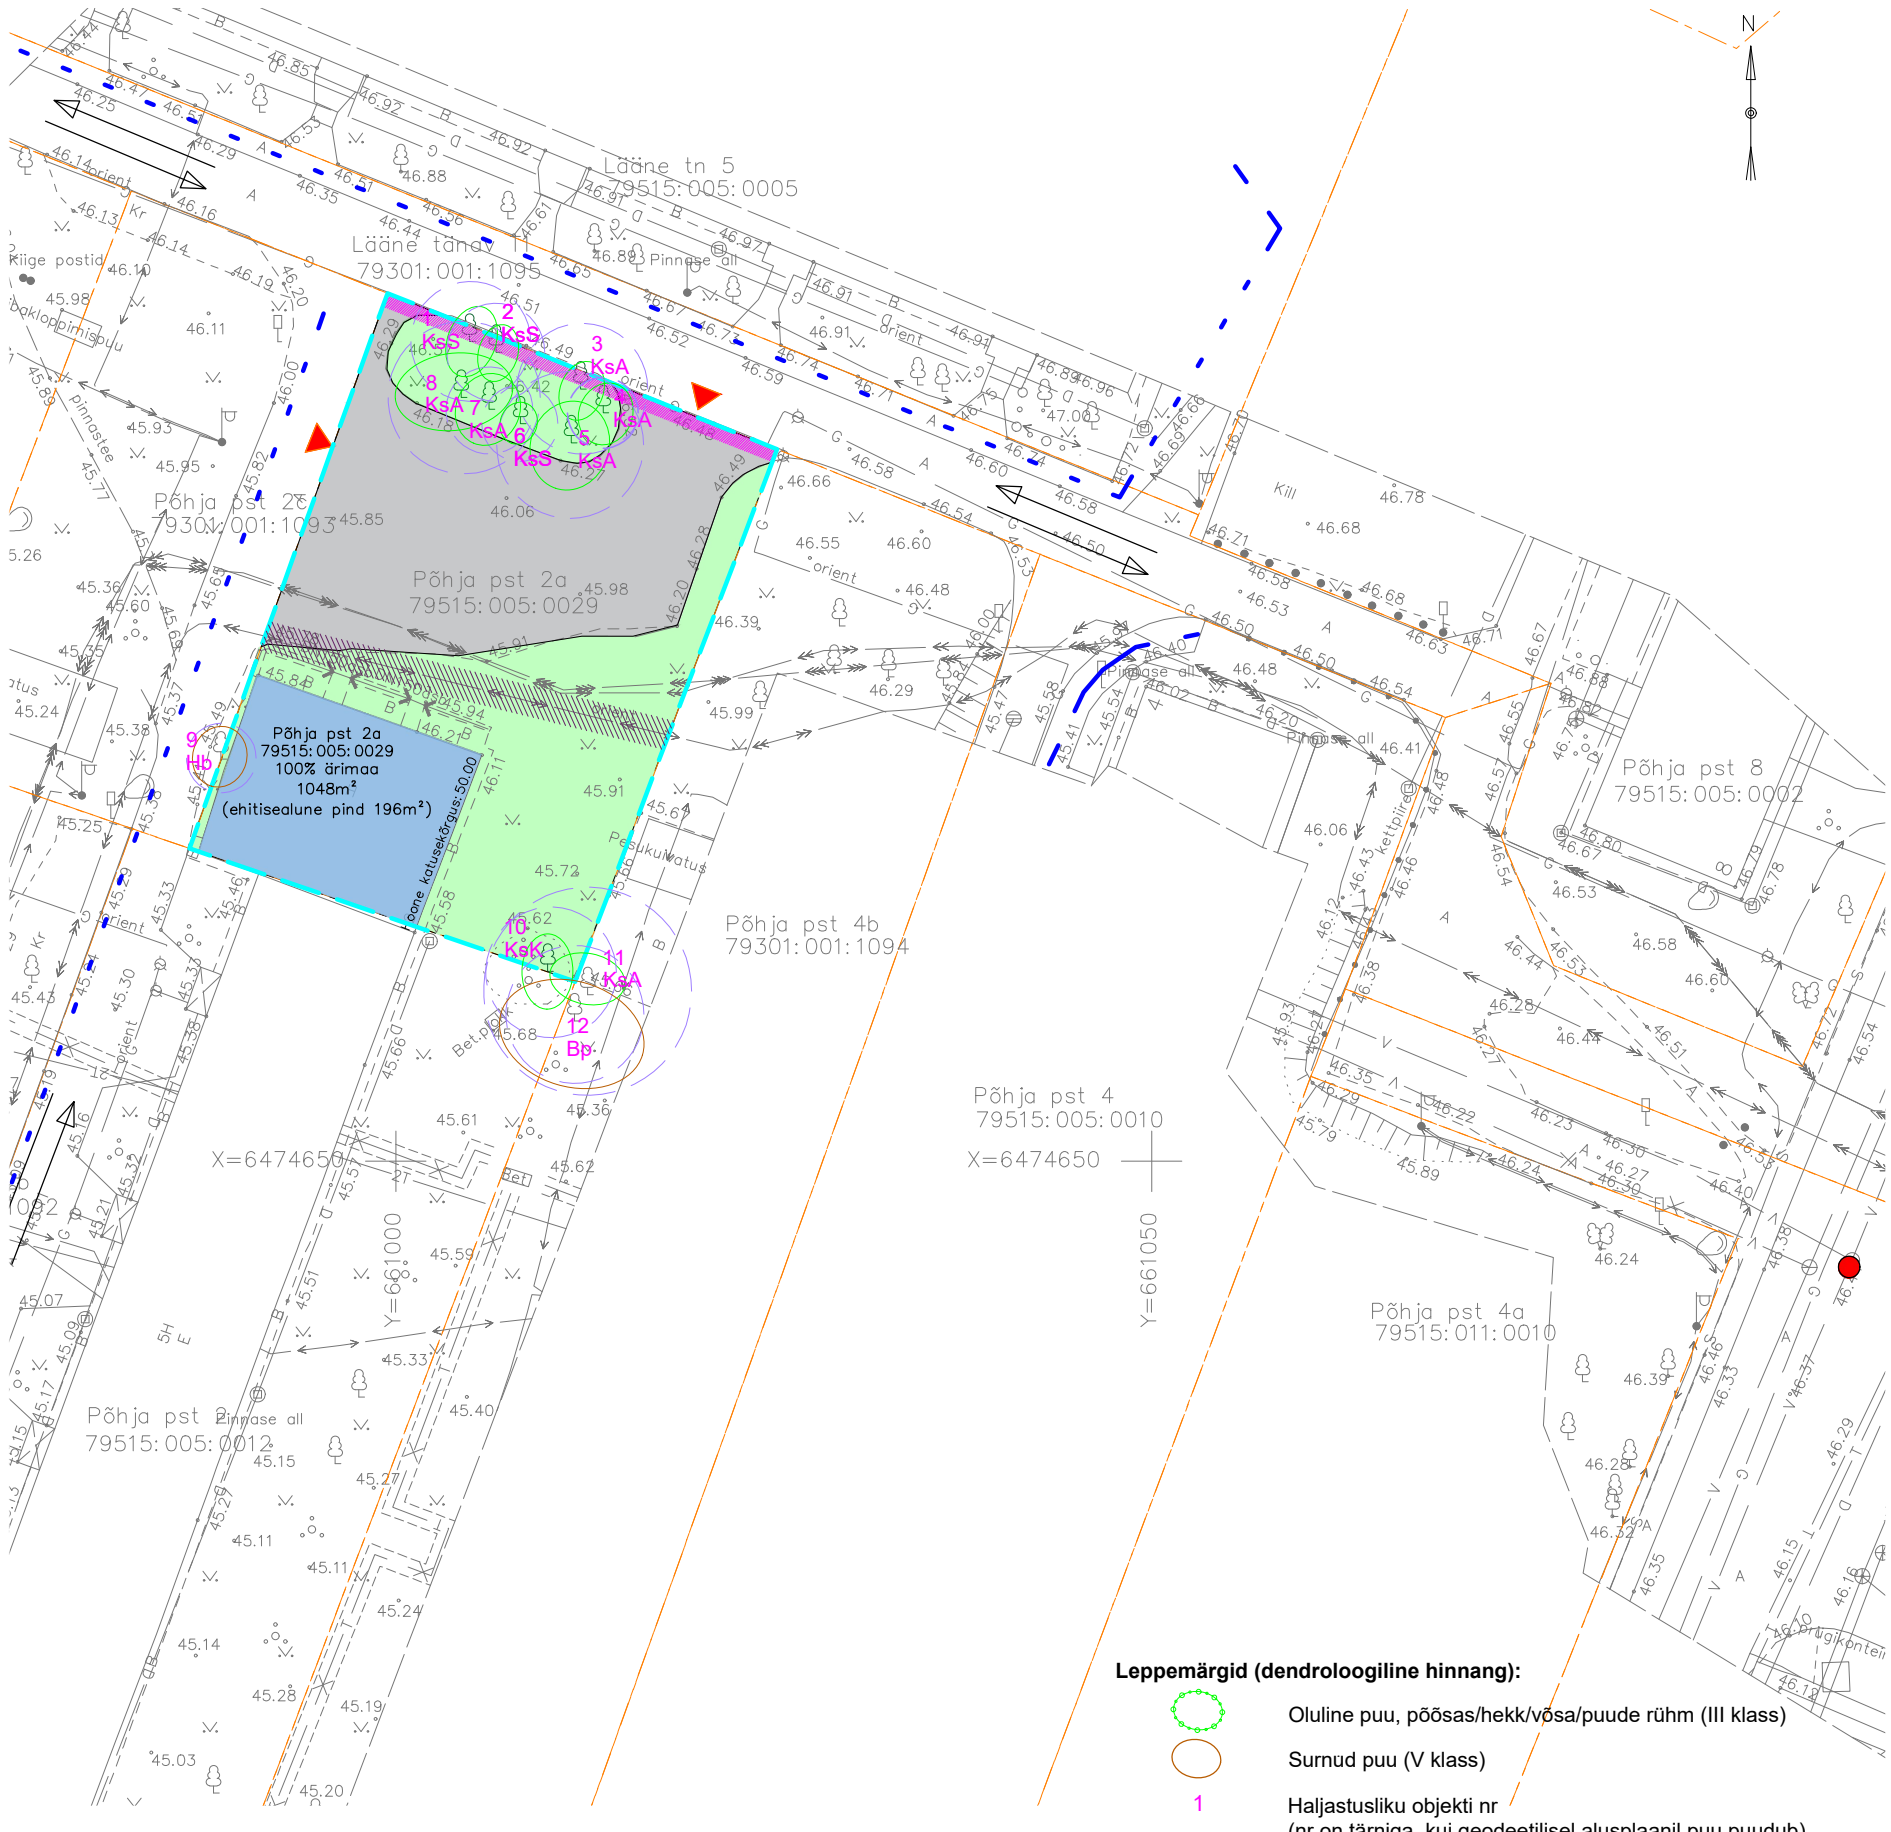

Märkused:
 1.Detailplaneeringuga jooniste juurde kuulub lahutamatu osana detailplaneeringu seletuskiri.
 2.Detailplaneeringuala topo-geodeetiline alusplaani mõõtkavas 1:500 on koostatud Geodeesia OÜ poolt 21.04.2023, töö nr GE-3777.
 Koordinaadid L-Est süsteemis, kõrgused EH2000 süsteemis.

Objekt	Põhja pst 2a krundi detailplaneering, Tartu
Joonis	Olemasolev olukord
Tellijä	Abemark OÜ
Planeeringu koostamise korraldaja	Tartu Linnavalitsus
Projekti nimetus	Põhja pst 2a krundi detailplaneering
Arhitekt	Tiit Sild, Karina Burešina

Joonise nr.	1
Kuupäev	29.06.2023
Mõõtkava	1:500
Töö nr.	DP-21-025
Projekti juht	Tiit Sild
tiit@sportsport.ee	+372 55601425