


TINGMÄRGID

- Planeeringuala piir
- Olemasolev krundipiir
- Planeeritud hoonestusala
- Planeeritud hoone suurim lubatud ehitusalune pind
- Olemasolev säilitatav puu / planeeritud puu
- Planeeritud servituudiala tehnovõrkudele
- Planeeritud elektrikaabel ja liitumiskilp
- Planeeritud sidekanalisatsioon
- Planeeritud veetoru / planeeritud hüdrant
- Planeeritud kanalisatsioonitoru
- Planeeritud sademeveetoru
- Planeeritud kaugkütetoru
- Perspektiivne gaasitoru

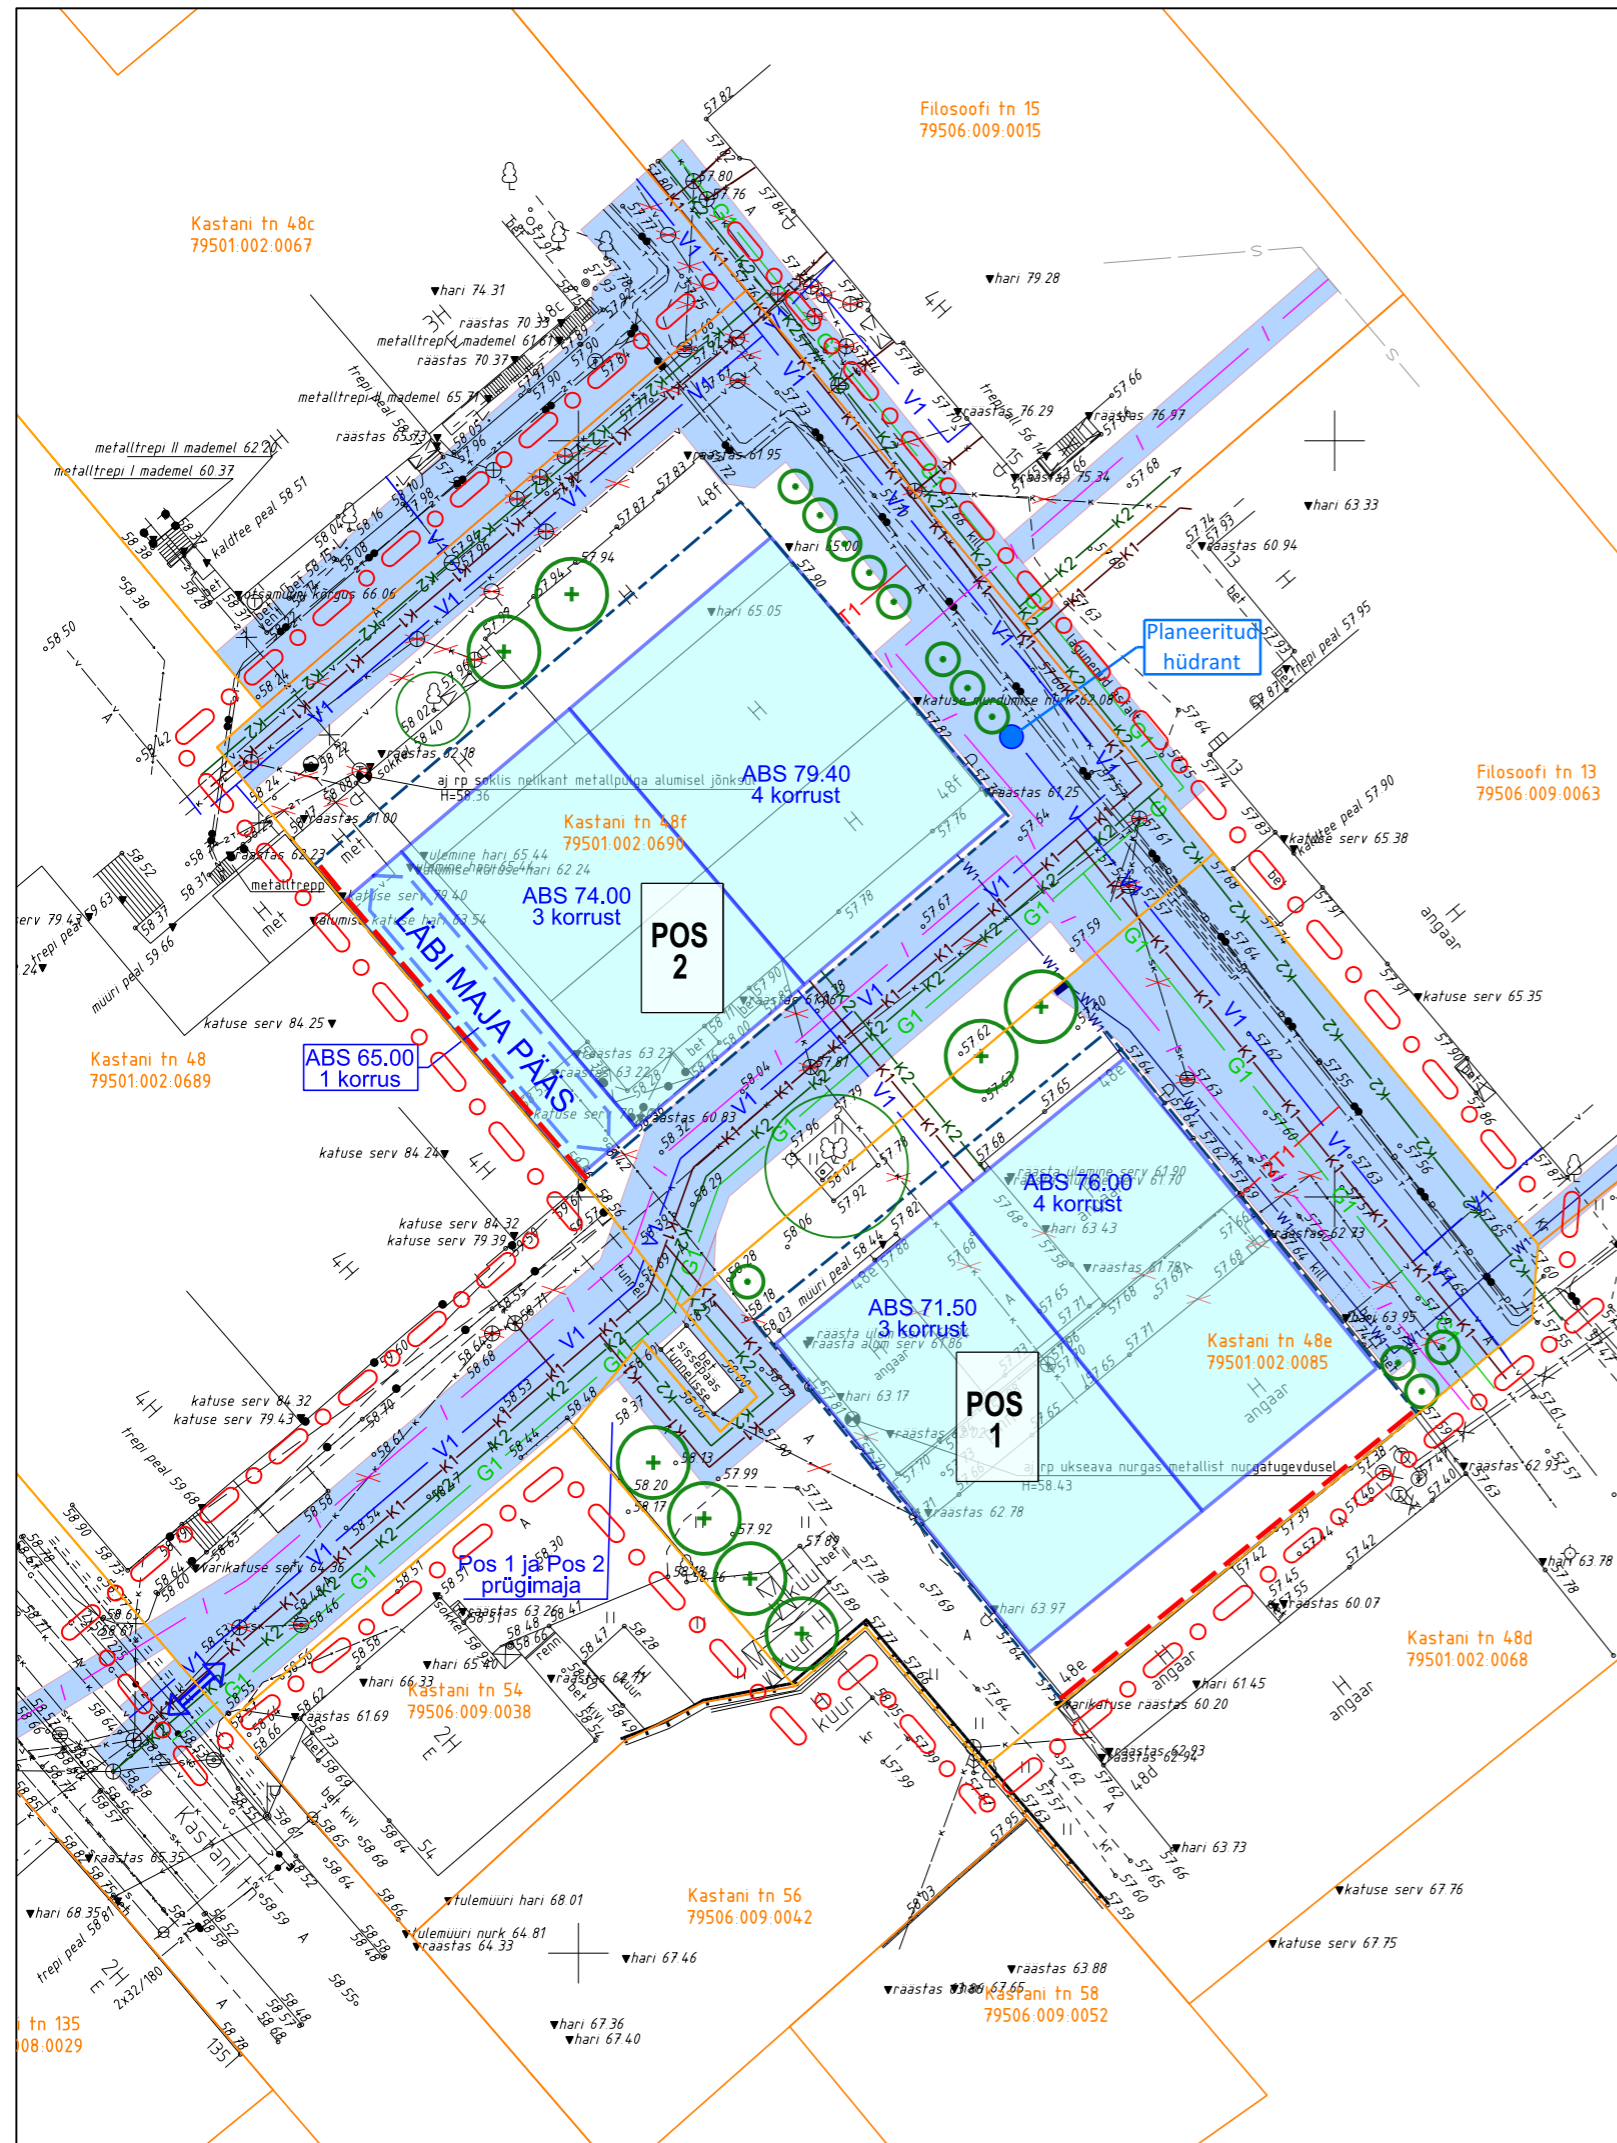

Töö: **Kastani tn 48e ja 48f kruntide detailplaneering**
 Joonis: **Tehnovõrgud**

AB Artes Terrae OÜ
 Reg nr 12978320
 Küütri 14, Tartu 51007
 artes@artes.ee

Projekti juht:
Heiki Kalberg
 Maastikuarhitekt:
Tanel Breede

Tellijä: **ABC Kinnisvarateenuste OÜ**
 Asukoht: **Tartu linn**
 Faili nimi: **1844DP3_Kastani 48f dp.dgn**

Töö nr: **1844DP3**
 Kuupäev: **12.11.2020**
 Mõõt: **1:500**
 Joonise nr: **4**